


LEGENDA


- pomieszczenia istniejące
- pomieszczenia przebudowywane
- pomieszczenia projektowane
- stolarka drzwiowa i okienna do przeinstalowania
- stolarka drzwiowa i okienna projektowana lub do wymiany
- istniejące stropy bez przebudowy
- projektowany mur z cegły pełnej kl. 15 na zaprawie cem.wap.M-7
- projektowany mur z bloczków betonowych B25 na zaprawie cementowej M-20
- ściany istniejące oznaczono kolorem czarnym
- ściany projektowane ,do przebudowy,nadbudowy oznaczono kolorem brązowym
- Sdr - stropy drewniane belkowe nad piętrzem

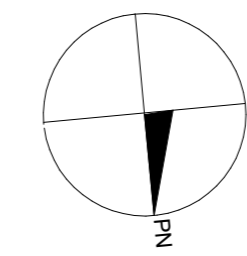

UWAGI :

1. Projektowane i przebudowywane mury fundamentowe wykonać z bloczków betonowych B25 na zaprawie cem. M-20 na wysokości zagłębionej w gruncie do wysokości 80 cm nad poziom gruntu przyległego do ściany .
2. Grubości wszystkich ścian podano łącznie z tynkiem, ociepleniem lub okładziną z płytek ceramicznych.
3. Izolacja pozioma ław ,stóp i ścian fundamentowych 2 x papa asfaltowa izolacyjna odm.400 na lepiku na zimno.
4. Izolacja pionowa ław ,stóp,ścian nieocieplonych styropianem 2 x roztwór asfaltowy, powierzchnie ścian ocieplone styropianem 2 x Aguafin 1 K w ilości 4 - 4,5 kg.m2.

**BETON B30,B10
STAL S235J0 (St3S),
S355JO (18G2)**

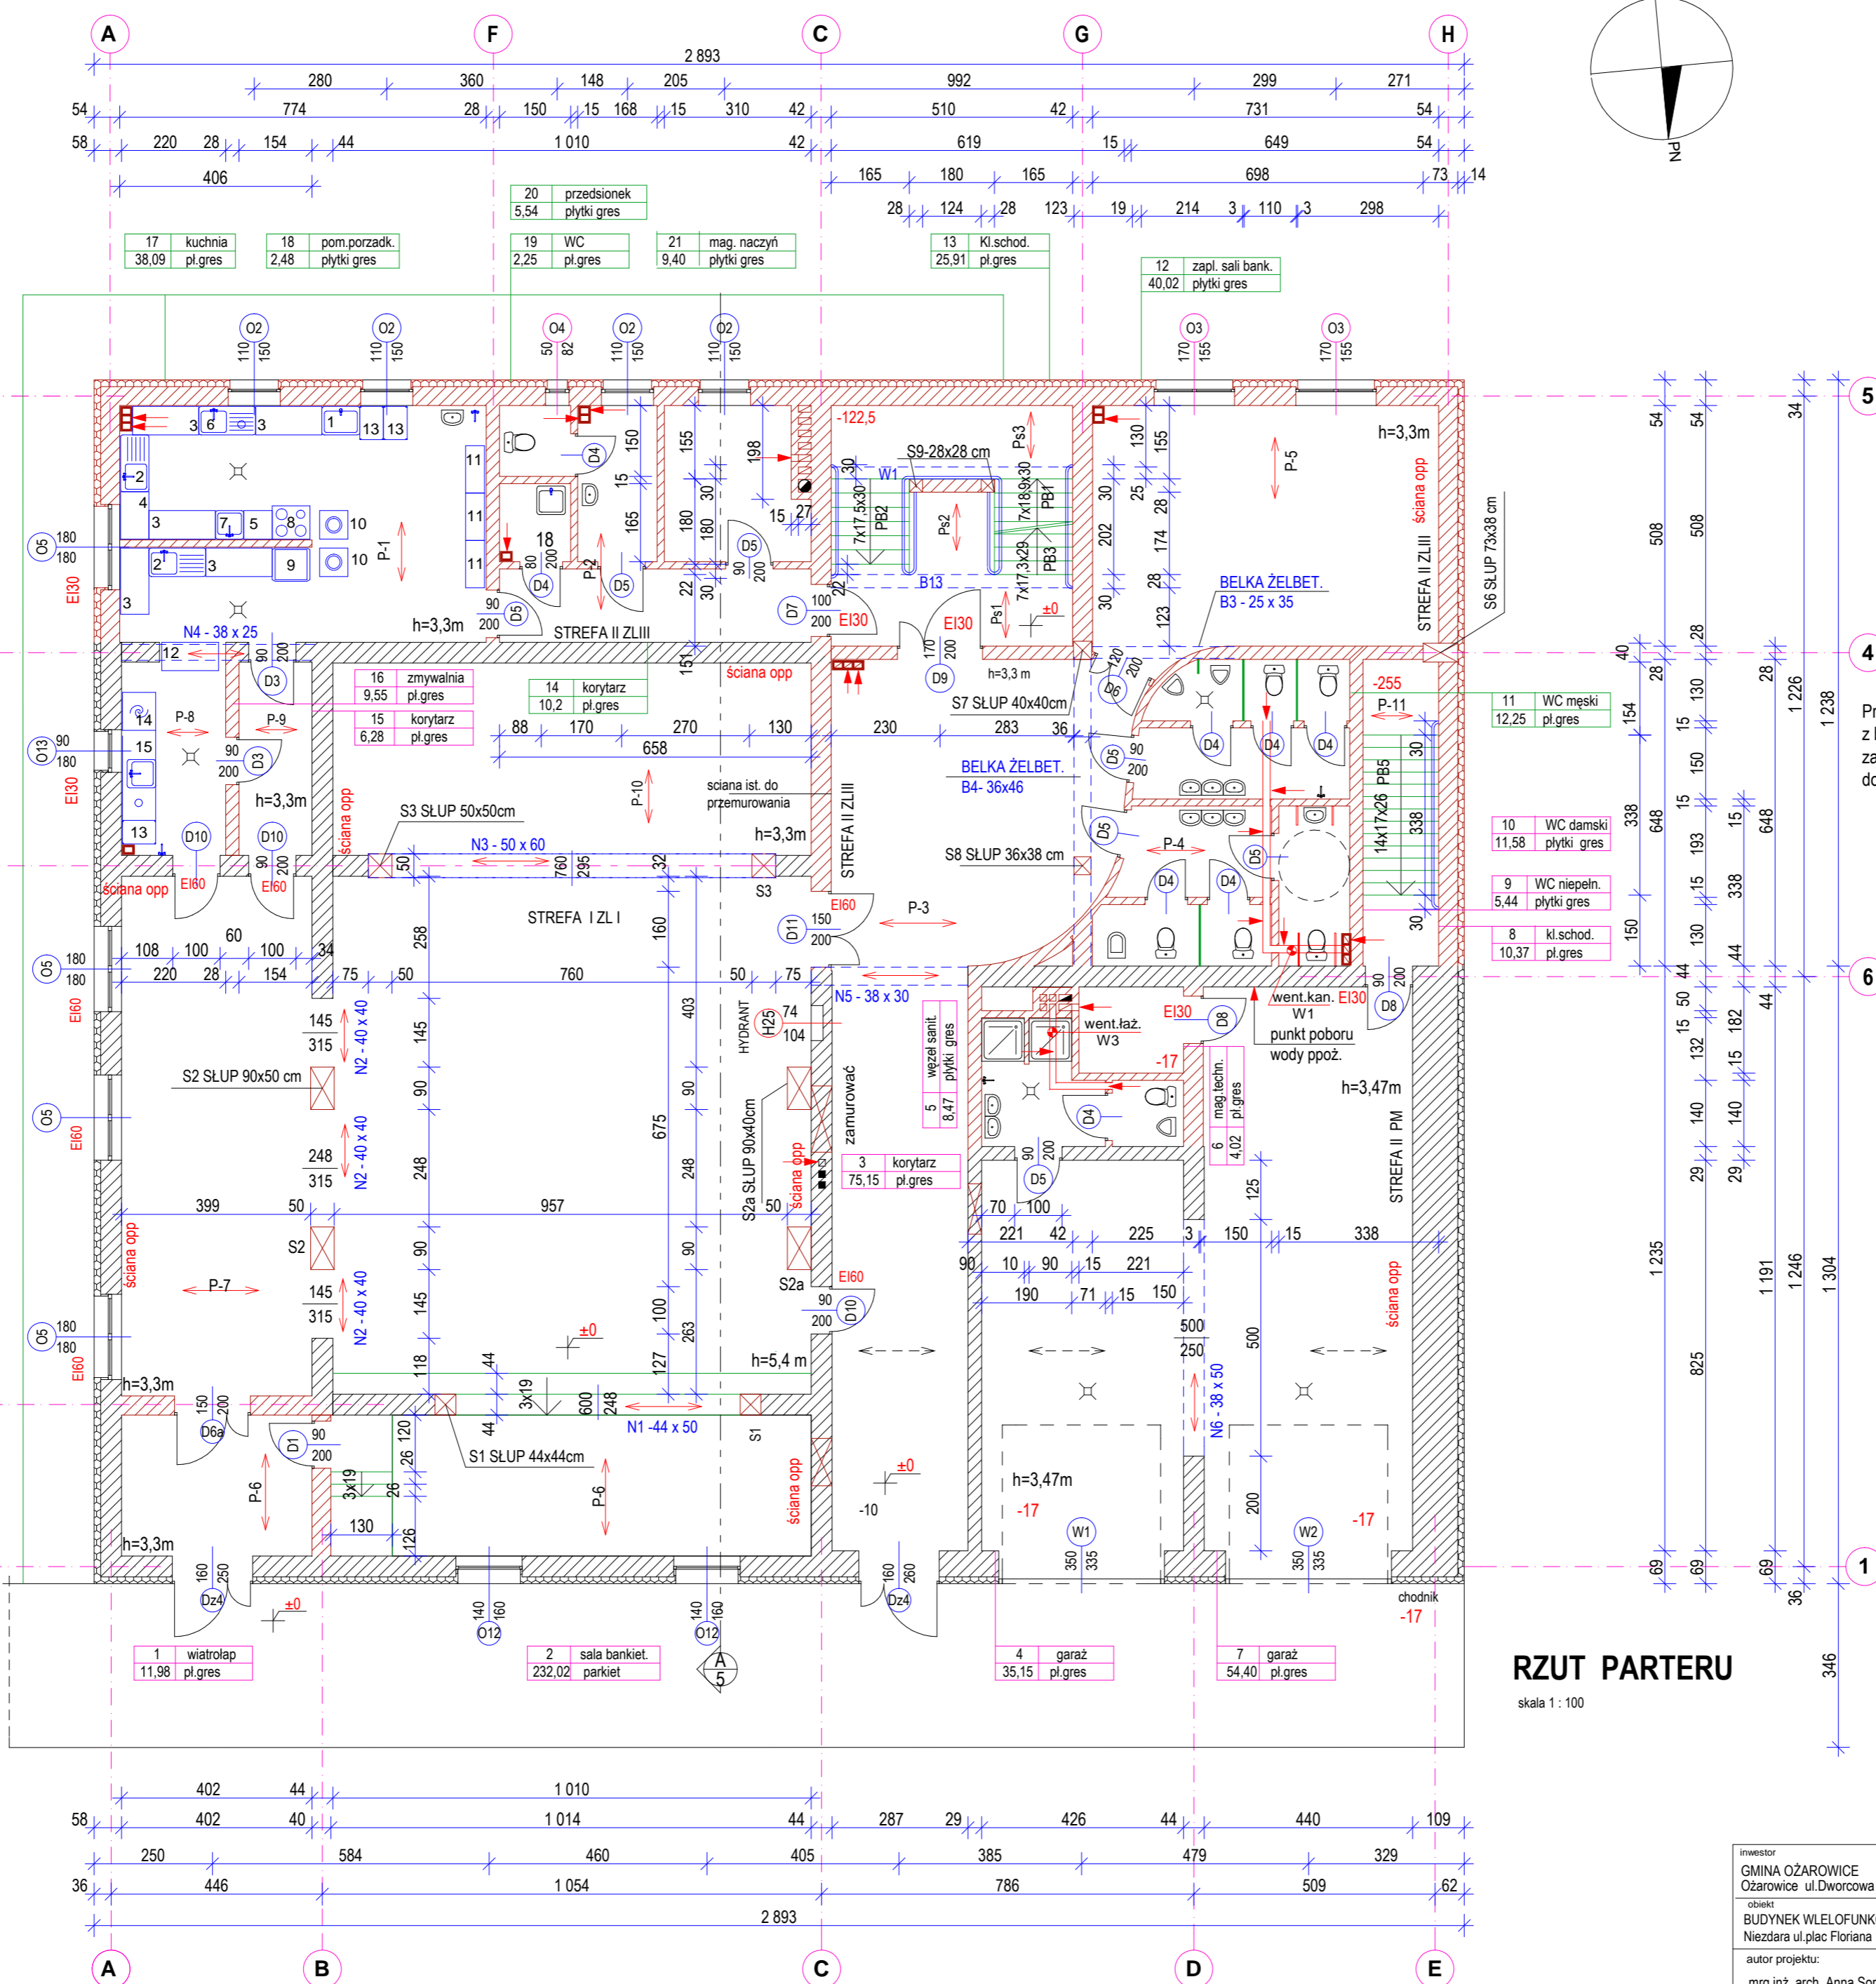

RZUT PARTERU

skala 1 : 100

inwestor GMINA OŻAROWICE Ożarówice ul.Dworcowa 15		wykonawca PRZEDSIĘBIORSTWO TECHNOLOGII I EKONOMIKI BUDOWNICTWA Świętochłowice ul.Śleszan 20/17 tel.(032) 24 58 300 0 603 436 218	
obiekt BUDYNEK WLEOFUNKCYJNY Niedzara ul.plac Floriana 10		temat projektu PRZEBUDOWA I ROZBUDOWA BUDYNKU część A- Architektura i konstrukcja	
autor projektu: mrg inż. arch. Anna Sorczyńska	nr upr. 132/99	data 11.09 r	podpis
inż.Bożena Jakimowicz	19/90	11.09 r	
tytuł rysunku RZUT PARTERU	nr projektu 11 A /09	skala 1 : 100	nr rys. 4