


SCHODY SCH1, SCH2

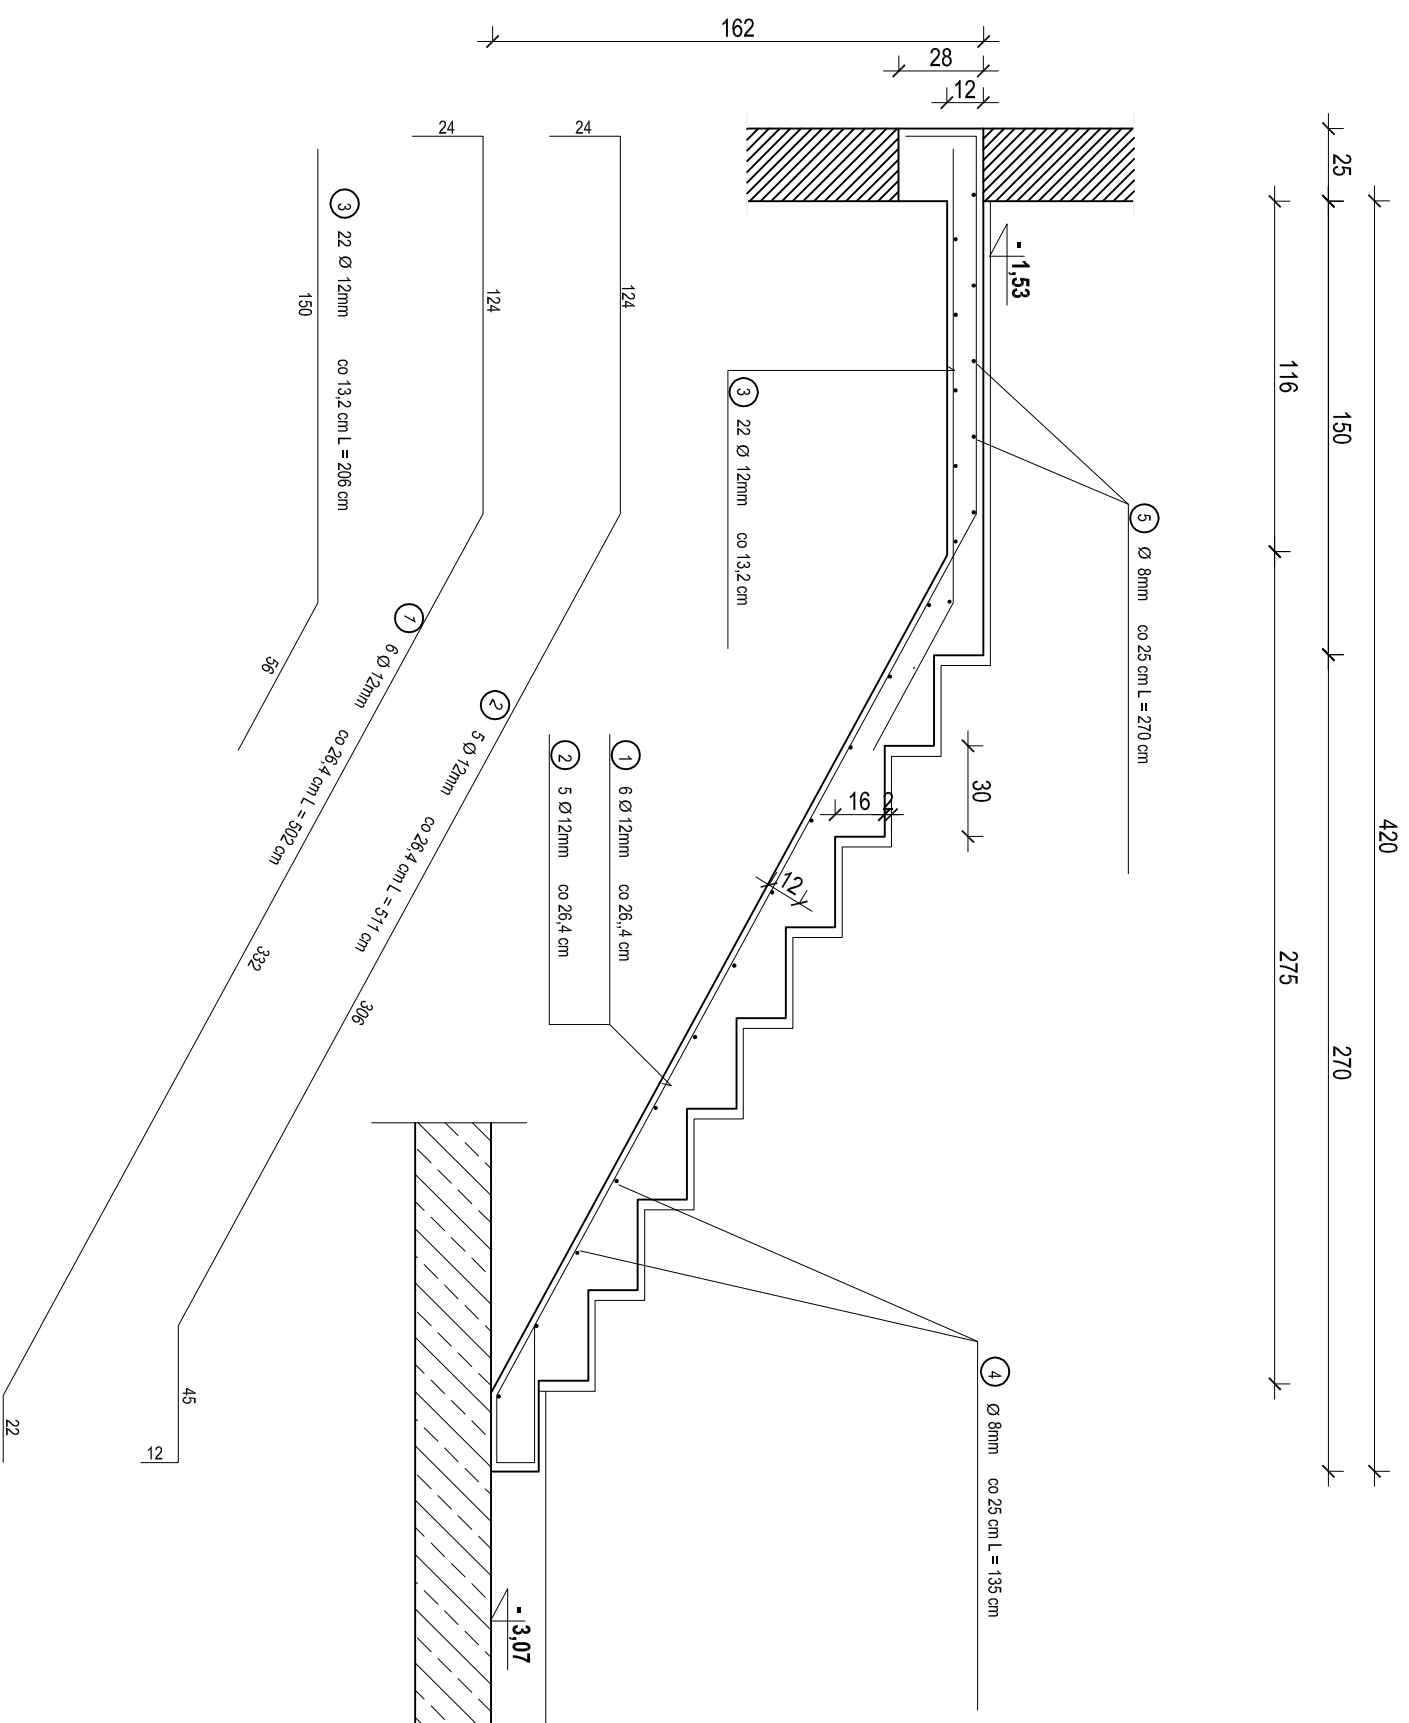

BETON KONSTRUKCYJNY C20/25
STAL ZBROJENIOWA 34GS, S10S

WYKAZ STALI ZBROJENIOWEJ

NR	Szczelica		Długość [cm]	Ilość [szt.]	DŁUGOŚĆ CAŁKOWITA [m]	
	[mm]	Ø			Ø 8	Ø 12
1	12	12	511	12		61.32
2	12	12	502	10		50.20
3	12	12	206	22		45.32
4	8	8	135	16		21.60
5	8	8	270	11		29.70
DŁUGOŚĆ OGÓLNEJ [m]					51.30	156.84
MASA JEDNOSTKOWA [kg/m]					0.395	0.888
MASA OGÓLNEJ [kg]					20.30	140.00
MASA RAZEM [kg]					160.30	

AT GROUP S.A.

TEMAT	ANEKS DO PROJEKTU ARCHITEKTONICZNO - BUDOWLANEGO ŚWIETLICY WIEJSKIEJ W CELINACH		
ADRES OBIEKTU	ul. Męczenników, 42-625 CELINY, dz. nr 139		
INWESTOR	GMINA OŻAROWICE, ul. Dworcowa 15, 42-624 OŻAROWICE		
PROJEKTANT	mgr inż. arch. Małgorzata Gołąbek	DATA	03.2012r.
OPRACOWANIE	mgr inż. arch. Agnieszka Kopyto	BRANŻA	K
SKALA 1:25	SCHODY SCH1, SCH2	NR RYS.	