


SCHODY SCH3, SCH4

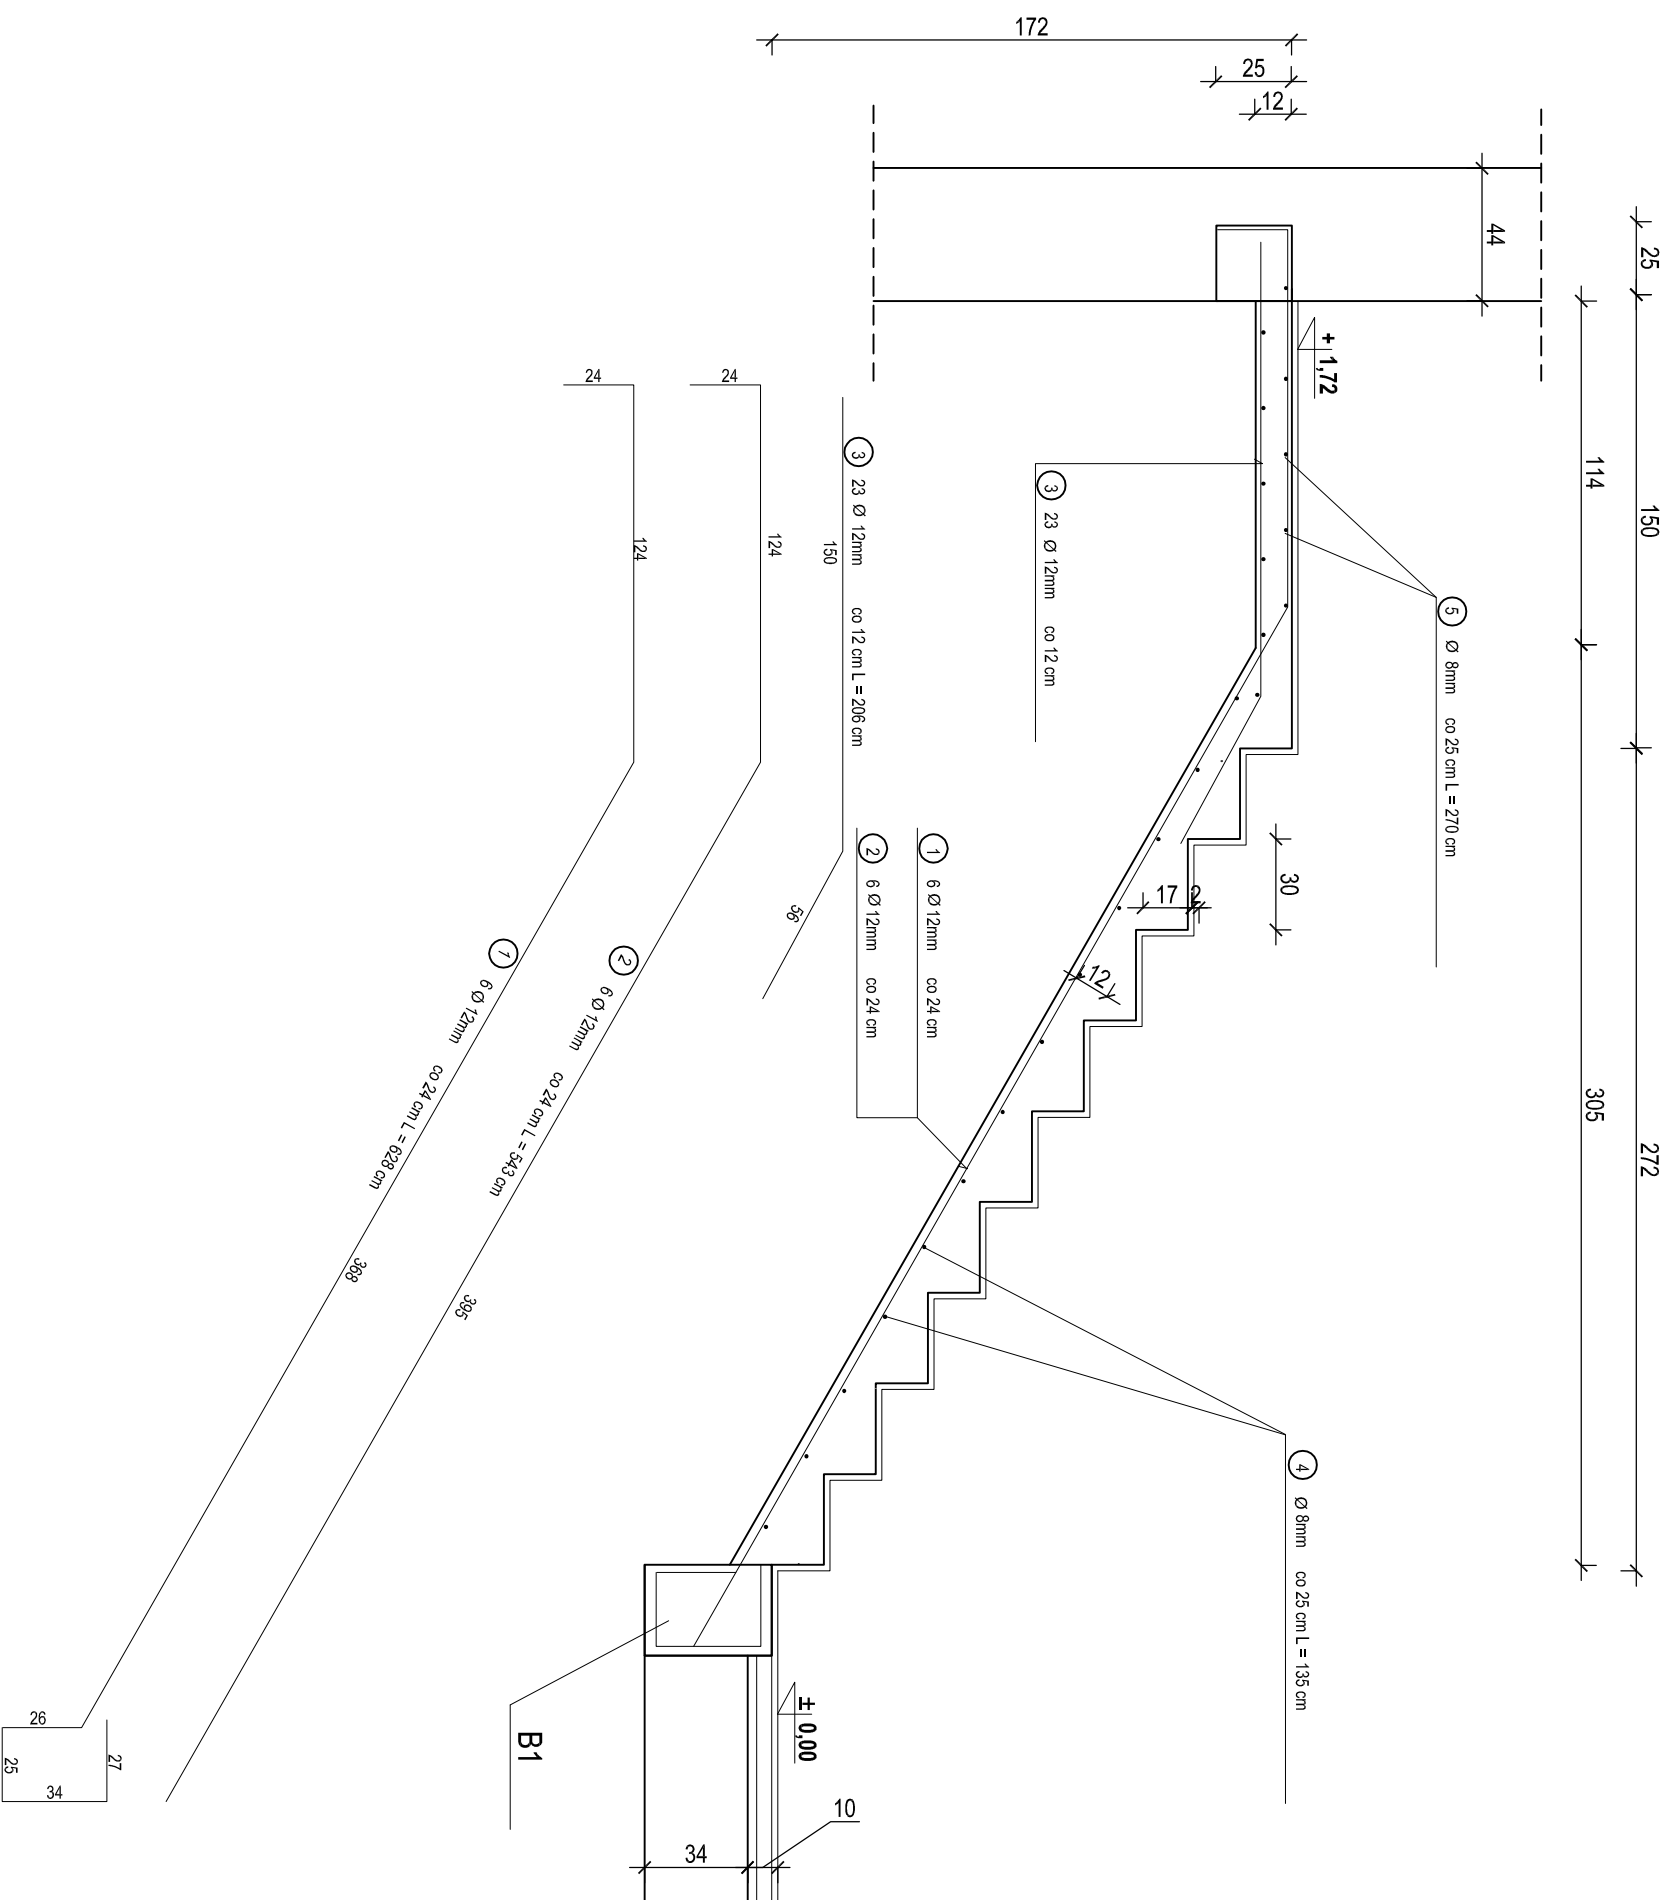

BETON KONSTRUKCYJNY C20/25

STAL ZBROJENIOWA S4GS, S10S

WYKAZ STALI ZBROJENIOWEJ

NR	Średnica [mm]		Długość [cm]	Ilość [szt.]	DŁUGOŚĆ CAŁKOWITA [m]		
	Ø	Ø			Ø 8	Ø 12	
1	12	12	628	12		75,36	
2	12	12	543	12		65,16	
3	12	12	206	28		45,32	
4	8	8	135	16		38,08	
5	8	8	270	11		29,70	
DŁUGOŚĆ OGÓLNEJ [m]					67,18	185,84	
MASA JEDNOSTKOWA [kg/m]					0,395	0,888	
MASA OGÓLNEJ [kg]					26,80	165,10	
MASA RAZEM [kg]					191,90		

AT GROUP S.A.

TEMAT	ANIEKS DO PROJEKTU ARCHITEKTONICZNO - BUDOWLANEGO ŚWIETLICY WIEJSKIEJ W CELINACH		
ADRES OBIEKTU	ul. Męczenników, 42-625 CELINY, dz. nr 139		
INWESTOR	GMINA OZAROWICE, ul. Dworcowa 15, 42-624 OZAROWICE		
PROJEKTANT	mgr inż. arch. Małgorzata Gołąbek		DATA
OPRACOWANIE	mgr inż. arch. Agnieszka Kopyto		BRANŻA
SKALA 1:25	SCHODY SCH3, SCH4		NR RYS.
			03.2012r.
			K