


# MAPA DO CELÓW PROJEKTOWYCH


Woj.: śląskie; Powiat: Tarnowskie Góry; Gmina: Ozarówiec; Miejscowość: Zendeck  
 Mapa zasadnicza: 521.421.19; 521.421.20; 521.421.24; 521.421.25  
 Mapa ewidencyjna: Zendeck k.m. 4; 5; 13; 14  
 Skala: 1:500

ORIENTACJA  
 SKALA 1:10000

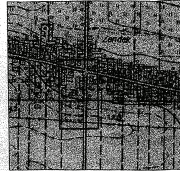

### UWAGA!

Budowę odcinka sieci wodociągowej na terenie położonym w zbiegu ul. Głównej i drogi dojazdowej wewnętrznej należy prowadzić w sposób niezagrażający znajdującemu się w tym miejscu chronionemu obiektowi zabytkowemu (krzyż przysłony z pocz. XX wieku).  
 Odległość projektowanej sieci wodociągowej od krzyża ok 2 - 3 m.  
 Przy prowadzonych robotach ziemnych nie używać ciężkiego sprzętu. Prace wykonywać ręcznie.

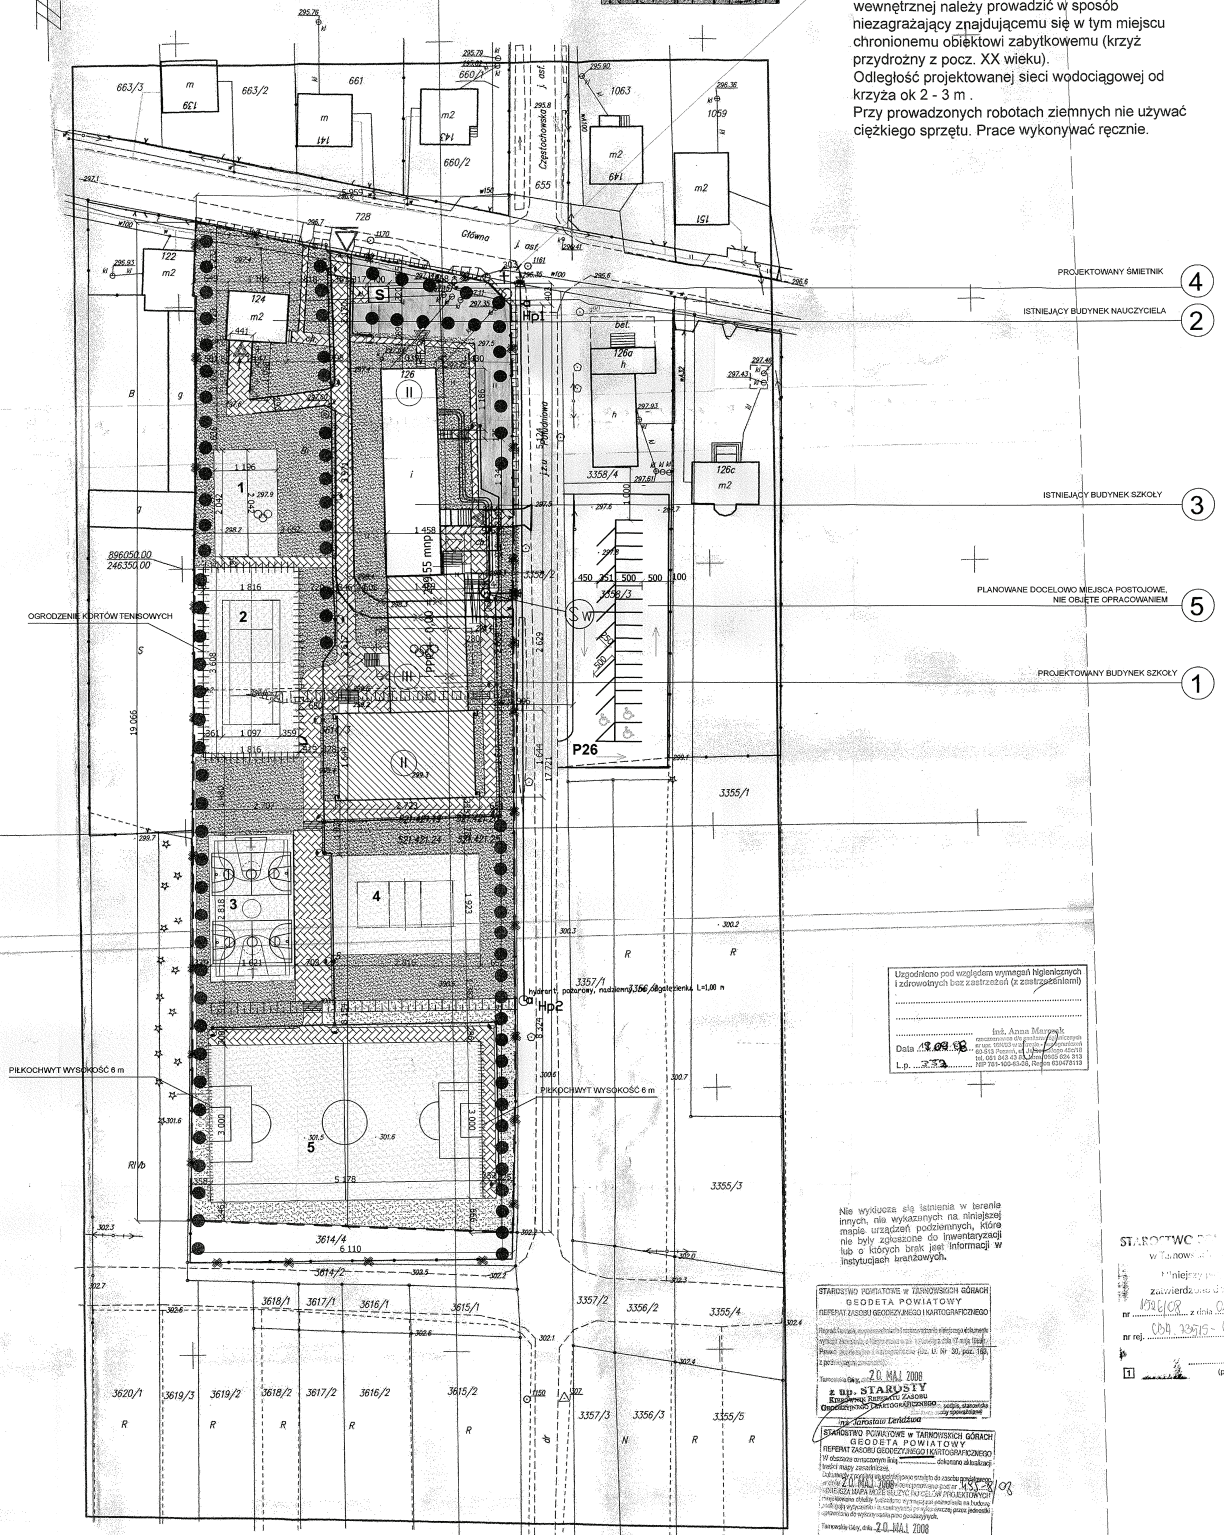

Uzgodniono pod względem wymagań higienicznych i zdrowotnych bez zastrzeżeń (z zastrzeżeniem)

Inst. Anna Murawski  
 ul. Armii Krajowej 41/28, 42-200 Zestochowa  
 NIP 949-14-35-024, IDS 50371846  
 tel. (034) 335-20-85

Data: 19.09.18  
 L.p.: 253

Nie wykazano się śluzemienia w terenie innych, niż wykazanych na niniejszej mapie urządzeń podziemnych, które nie były zgłoszone do inwentaryzacji lub o których brak jest informacji w inwentaryzacji terenowych.

STAROSTWO POWIATOWE  
 w Tarnowskich Górach  
 ul. Armii Krajowej 41/28  
 42-200 Zestochowa  
 tel. (034) 335-20-85

STAROSTWO POWIATOWE w TARNOWSKICH GÓRACH  
 GEODETA POWIATOWY  
 REFERENT DZIAŁU GEODEZYJNO-KARTOGRAFICZNEGO  
 ul. Armii Krajowej 41/28, 42-200 Zestochowa  
 NIP 949-14-35-024, IDS 50371846  
 tel. (034) 335-20-85

**GEO NORD s.c.**  
 USŁUGI GEODEZYJNO-KARTOGRAFICZNE  
 Al. Armii Krajowej 41/28, 42-200 Zestochowa  
 NIP 949-14-35-024, IDS 50371846  
 tel. (034) 335-20-85

## LEGENDA

- ISTNIEJĄCY WIĄZD NA TERENIE OPRACOWANIA
- GRANICE OPRACOWANIA
- ISTNIEJĄCE MIEJSCA DO BUDYNKU
- PROJEKTOWANE MIEJSCA DO BUDYNKU
- ZIELEŃ ISTNIEJĄCA DO ZACHOWANIA
- PROJEKTOWANA ZIELEŃ WYSOKA
- WYBURZENIA - NIVELACJA SKARPY
- CHRONIONY OBIEKT ZABYTKOWY KRZYŻ PRZYRÓDNY Z POCZ. XX WIEKU
- PROJEKTOWANY BUDYNEK SZKOŁY
- ISTNIEJĄCY BUDYNEK NAUCZYCIELA
- ISTNIEJĄCY BUDYNEK SZKOŁY
- PROJEKTOWANY ŚMIETNIK
- PLANOWANE DOCELOWO MIEJSCA POSTOJOWE NIE OBJĘTE OPRACOWANIEM
- OBIEKTY REKREACYJNO - SPORTOWE:
- PLAC ZABAW
- KORT TENISOWY
- BOISKO DO KOSZYKÓWKI
- BOISKO DO SIATKÓWKI
- BOISKO DO PIŁKI NOŻNEJ

- POWIERZCHNIA UTWARDZONA
- POWIERZCHNIA BIOLOGICZNIE CZYNNA
- PROJEKTOWANE BUDYNKI
- ISTNIEJĄCE BUDYNKI
- OBIEKTY REKREACYJNO - SPORTOWE
- OGRODZENIE ISTNIEJĄCE: szeregowe (siatka na słupach stalowych, bez podmurówek)
- OGRODZENIE KORTÓW TENISOWYCH
- PIŁKOCHEWY PRZY BOISKU DO PIŁKI NOŻNEJ
- ISTNIEJĄCA SIĘĆ WODOCIĄGOWA PVC Ø110mm
- PROJEKTOWANE PRZYŁĄCZE WODOCIĄGOWE PE Ø125mm
- PROJEKTOWANY HYDRANT P.Poż. Ø80mm
- STUJNIA WODOMIERZOWA
- SIEĆ CIEPLNIA
- SIEĆ ELEKTROENERGETYCZNA
- OPRAWY OŚWIETLENIOWE

## ZESTAWIENIE POWIERZCHNI

POWIERZCHNIA TERENU OPRACOWANIA	11 447 m <sup>2</sup>
POWIERZCHNIA ZABUDOWY BUDYNKÓW ISTNIEJĄCYCH	549 m <sup>2</sup>
POWIERZCHNIA ZABUDOWY BUDYNKÓW PROJEKTOWANYCH	817 m <sup>2</sup>
POWIERZCHNIA TERENÓW UTWARDZONYCH	1787 m <sup>2</sup>
POWIERZCHNIA OBIEKTÓW SPORTOWYCH I REKREACYJNYCH	3449 m <sup>2</sup>
POWIERZCHNIA TERENÓW BIOLOGICZNIE CZYNNYCH	4845 m <sup>2</sup>

REZERWACJA DO SPRAW ZABEZPIECZENIA  
 ul. Bp. w. 11, 42-200 Zestochowa  
 tel. (034) 335-20-85

**archimedia**

ul. Bp. w. 11, 42-200 Zestochowa  
 tel. (034) 335-20-85

URZĄD GMINY OZARÓWIEC  
 42-625 OZARÓWIEC, UL. DWORCOWA 15

ROZBUDOWA I PRZEBUDOWA SZKOŁY W ZENDU

Zendeck ul. Główna 126a

Projekt: PROJEKT ZAGOSPODAROWANIA TERENU Z SIĘCIAMI

08.2018