



MAPA DO CELÓW PROJEKTOWYCH

Woj: Śląskie; Powiat: Tarnowski; Gmina: Ożarówka; Miejscowość: Żendek
 Mapa zasadnicza: 521.421.19; 521.421.20; 521.421.24; 521.421.25
 Mapa ewidencyjna: Żendek k.m. 4; 5; 13; 14
 Skala: 1:500

ORIENTACJA
 SKALA 1:10000

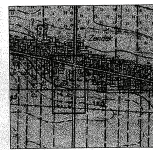

UWAGA!
 Budowę odcinka sieci wodociągowej na terenie położonym u zbiegu ul. Głównej i drogi dojazdowej wewnętrznej należy prowadzić w sposób niezagrażający znajdującemu się w tym miejscu chronionemu obiektowi zabytkowemu (krzyż przydrożny z pocz. XX wieku).
 Odległość projektowanej sieci wodociągowej od krzyża ok 2 - 3 m.
 Przy prowadzonych robotach ziemnych nie używać ciężkiego sprzętu. Prace wykonywać ręcznie.

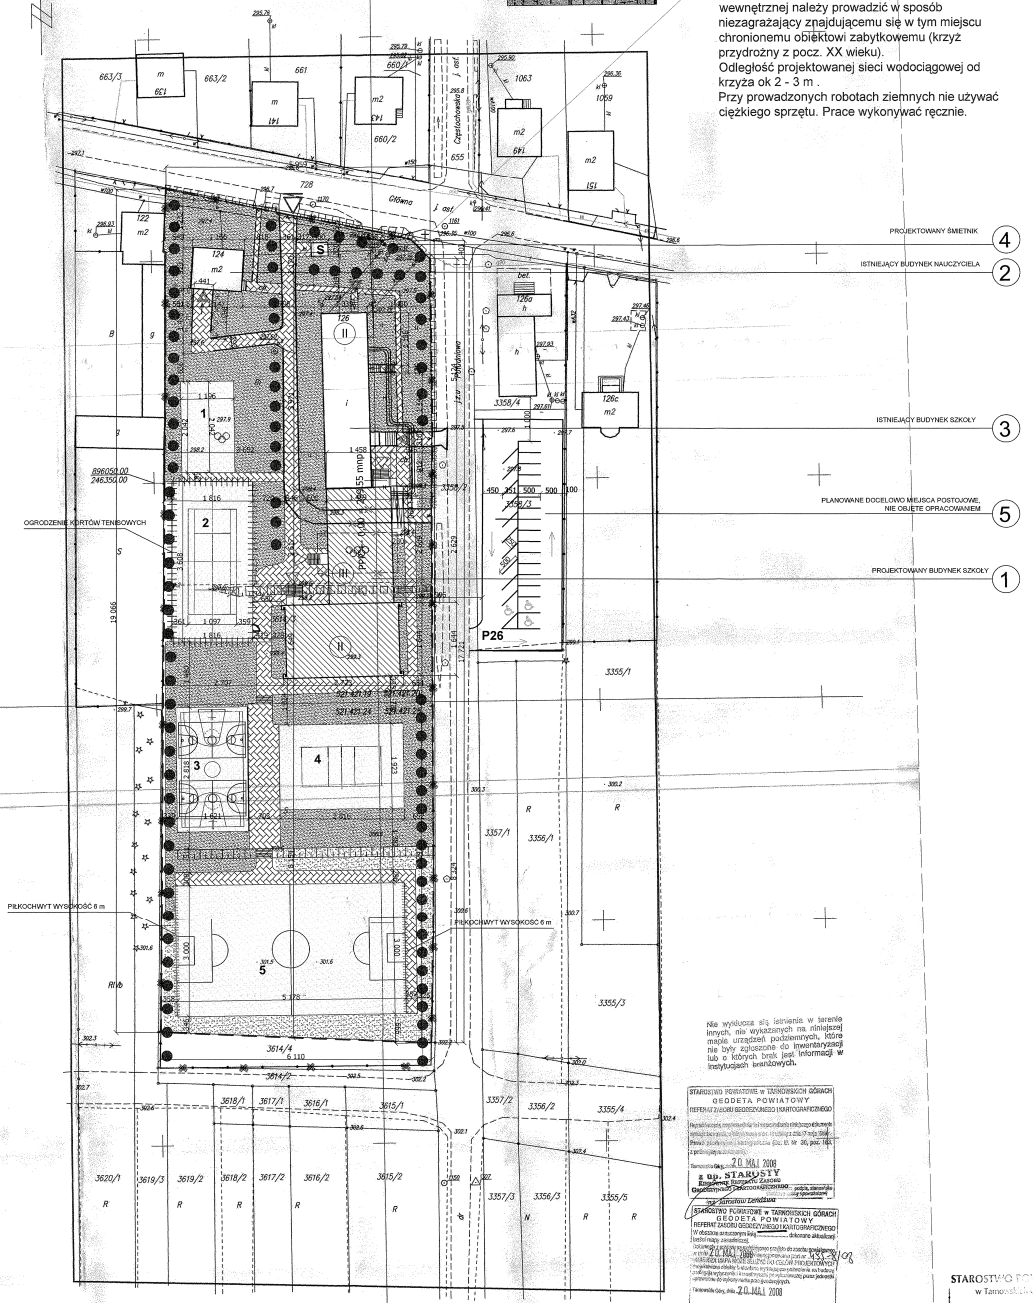

Nie wykonano się dotychczas w terenie, nie wystawiano na rękopis mapy, nie było wycieczek terenowych, nie było wycieczek do terenów przyrodniczych lub o historycznej, kulturowej lub innej wartości. Wycieczki terenowe.

STAROSTWO POWIATOWE w TARNOBURZU
 GEODETA POWIATOWY
 TERENOWY ZAGOSPODAROWANIA TERENU
 20.11.2018
 J. STABUŚ
 (034) 225-20-93

STAROSTWO POWIATOWE w Tarnoburzu
 Niezależny podział zabudowlano-terenyjny
 20.11.2018
 (034) 225-20-93

GEO NORD s.c.
 USŁUGI GEODEZYJNO-KARTOGRAFICZNE
 Al. Armii Krajowej 4/228, 42-200 Żelaznowa
 NIP 846-14-36204 I 1028 10037 19449
 (034) 225-20-93
 AKTUALIZACJA MAPY WYMIAROWEJ
 GEODETA UPRAWNIENY

LEGENDA

- ① GRANICE OPRACOWANIA
- ② NOWOPROJEKTOWANE OGRÓDZENIE PIANOWE
- ③ ISTNIEJĄCE WEJŚCIA DO BUDYNKU
- ④ PROJEKTOWANE WEJŚCIA DO BUDYNKU
- ⑤ ZIELER ISTNIEJĄCA DO ZACHOWANIA
- WYBURZENIA - NIEŁACIĄGA SKARPY
- CHRONIONY OBIEKT ZABYTKOWY KRZYŻ PRZYDROŻNY Z POCZ. XX WIEKU

- ① PROJEKTOWANY BUDYNEK SZKOŁY
- ② ISTNIEJĄCY BUDYNEK NAUCZYCIELA
- ③ ISTNIEJĄCY BUDYNEK SZKOŁY
- ④ PROJEKTOWANY ŚMIETNIK
- ⑤ PLANOWANE DOCELOWO MIEJSCA POSTOJOWE NIE OBIĘTE OPRACOWANIEM
- OBIEKTY REKREACYJNO-SPORTOWE:
 - 1 PŁAC ZABAW
 - 2 KORT TENISOWY
 - 3 BOISKO DO KOSZYKÓWKI
 - 4 BOISKO DO SIATKÓWKI
 - 5 BOISKO DO PIŁKI NOŻNEJ
- POWIERZCHNA UTWARDZONA
- POWIERZCHNA BIOLOGICZNIE CZYNNA
- PROJEKTOWANE BUDYNKI
- ISTNIEJĄCE BUDYNKI
- OGRODZENIE ISTNIEJĄCE (obronionego (siarka na skrajach stópach, bez postawy)
- OGRODZENIE KORTÓW TENISOWYCH
- PŁAKOCZYTY PRZY BOISKU DO PIŁKI NOŻNEJ
- ISTNIEJĄCA SIEĆ WODOCIĄGOWA PVC Ø110mm
- PROJEKTOWANE PRODUKTY MOKROCIĄGOWE-PE Ø90mm
- PROJEKTOWANE HYDRANTY P.POZ. Ø80mm
- STUJONA WODOMOBIERZONA
- SIEĆ CIEPŁA
- SIEĆ ELEKTROENERGETYCZNA
- OPRAWY OŚWIETLENOWE

ZESTAWIENIE POWIERZCHNI

POWIERZCHNIA TERENU OPRACOWANIA	11 447 m ²
POWIERZCHNIA ZABUDOWY BUDYNKÓW ISTNIEJĄCYCH	549 m ²
POWIERZCHNIA ZABUDOWY BUDYNKÓW PROJEKTOWANYCH	817 m ²
POWIERZCHNIA TERENÓW UTWARDZONYCH	1787 m ²
POWIERZCHNIA OBIEKTÓW SPORTOWYCH I REKREACYJNYCH	3449 m ²
POWIERZCHNIA TERENÓW BIOLOGICZNIE CZYNNYCH	4845 m ²

archimedia	
Projektant: archimedia	Wykonawca: archimedia
URZĄD GMINY OŻARÓWKA 42-625 OŻARÓWKA, UL. DWORCOWA 15	
ROZBUDOWA I PRZEbudowa SZKOŁY W ŻENDKU Żendek ul. Główna 125a	
Objęcie projektu: 1000 m ²	Wartość projektu: 100000 zł
Termin realizacji: 12 miesięcy	Termin realizacji: 12 miesięcy
Projektant: archimedia	
Wykonawca: archimedia	
Opis projektu: Projekt zagospodarowania terenu	
Opis projektu: Projekt zagospodarowania terenu	Opis projektu: Projekt zagospodarowania terenu