


Uzasadnienie i opis przedsięwzięcia	PROJEKT ZAGOSPODAROWANIA TERENU Z SIECIAMI		
Wzrost w/wł.	282	2006	201
Wzrost w/wł.	282	2006	201
STACJA WODOCZYSZCZENIA
 Projekt zakłada budowę i modernizację stacji wódociwyszczającej, w tym: budowę nowych basenów, modernizację istniejących, oraz budowę stacji przywrócenia wody do użytku.
 Projektant: **archimedia**

LEGENDA
 1. PROJEKTOWANY BUDNEK SZKOŁY
 2. ISTNIEJĄCY BUDNEK NAUCZYCIELA
 3. ISTNIEJĄCY BUDNEK SZKOŁY
 4. PROJEKTOWANY SMETNIK
 5. PLANOWANE DOCELOWO MIEJSCA POSTOJOME
 NIE OBSŁUGIWANE
 MIEJSCA POSTOJOME
 NIE OBSŁUGIWANE
 KORTY TENISOWE
 BOISKO DO KOSZKÓWKI
 BOISKO DO SIATKÓWKI
 BOISKO DO PIŁKI NOŻNEJ
 KRZYŻ PRZYKROZNY Z POZ. XX WIEKU
 WYBURZENIA - NIMELCJA SKARPY
 CHRONIONY OBIEKT ZABYTKOWY

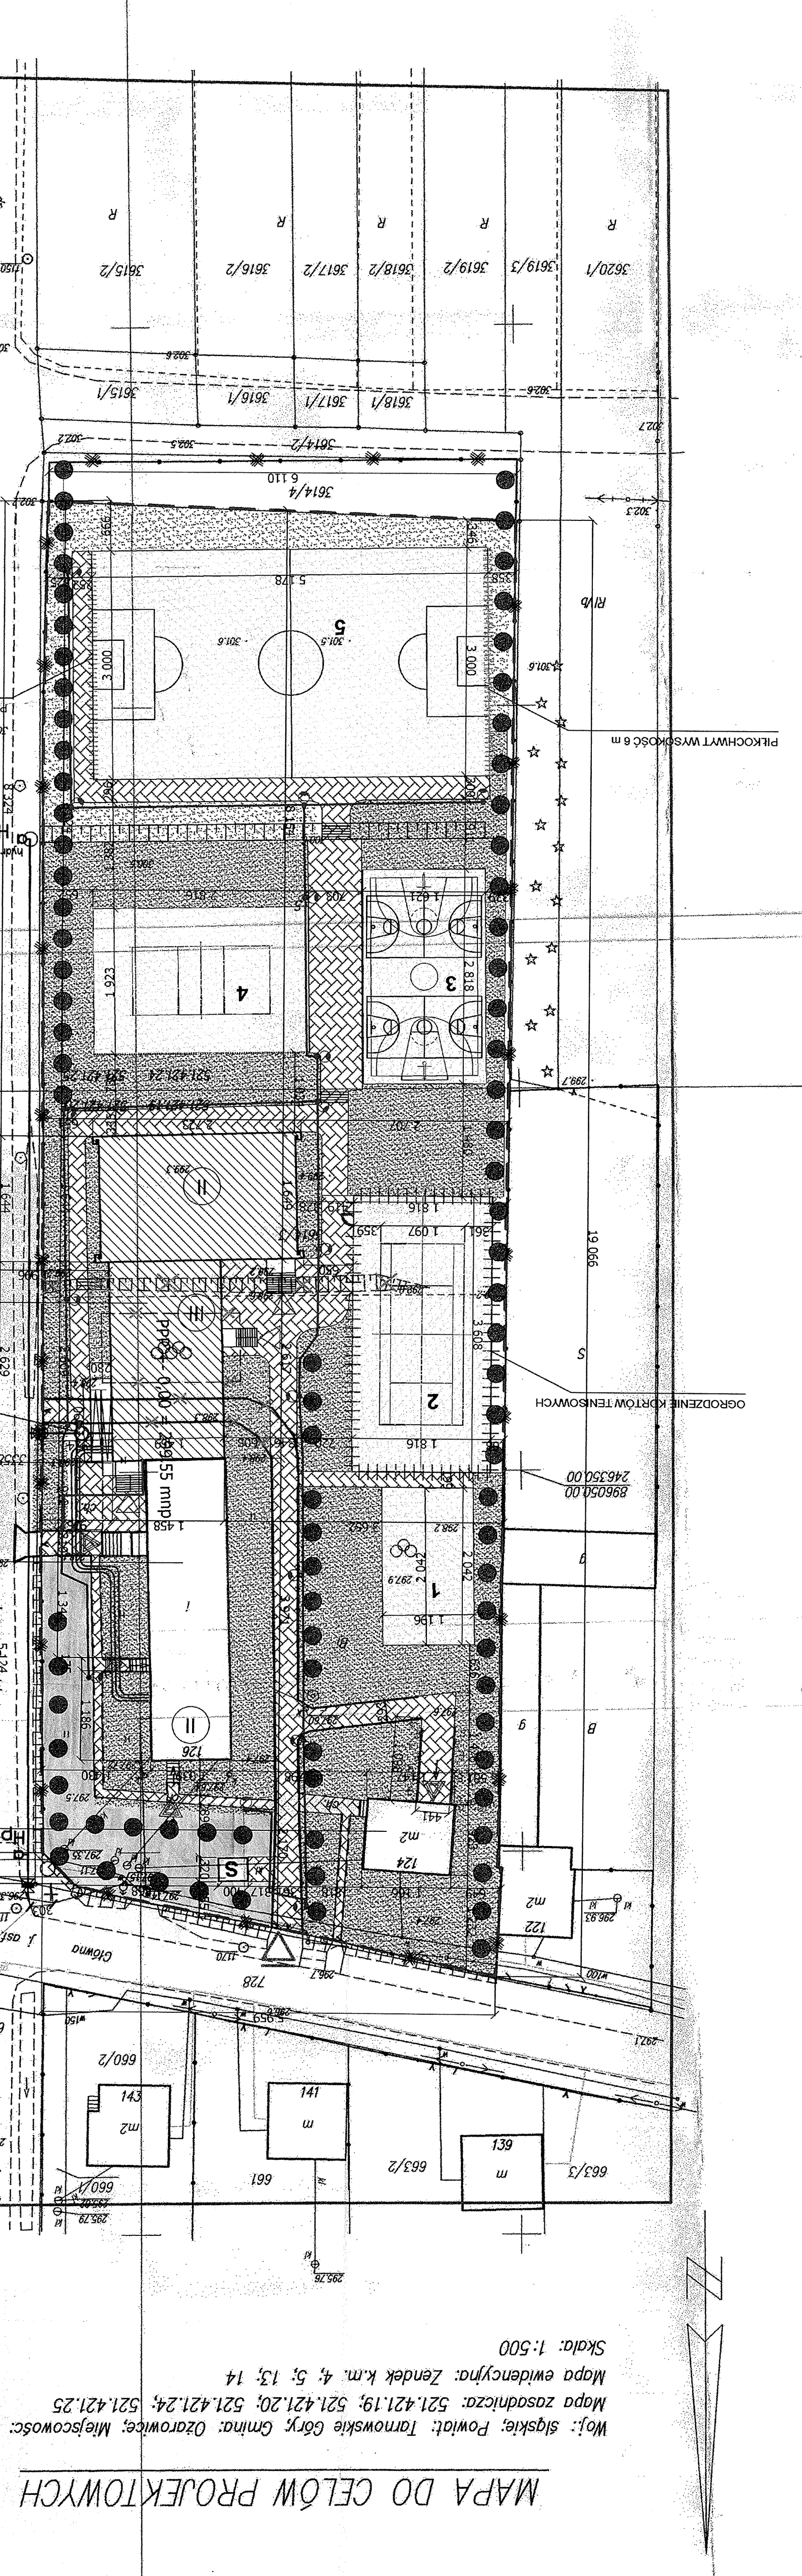

MAPA DO CELÓW PROJEKTOWYCH
 Woj.: śląskie; Powiat: Tarnowski; Gmina: Ozarów; Miejscowość: Zandek
 Mapa zasอดnicza: 521.421.19; 521.421.20; 521.421.24; 521.421.25
 Mapa ewidencyjna: Zandek k.m. 4; 5; 13; 14
 Skala: 1:500

<p>PROJEKTOWANY BUDNEK SZKOŁY</p> <p>ISTNIEJĄCY BUDNEK NAUCZYCIELA</p> <p>ISTNIEJĄCY BUDNEK SZKOŁY</p> <p>PROJEKTOWANY SMETNIK</p> <p>PLANOWANE DOCELOWO MIEJSCA POSTOJOME</p> <p>NIE OBSŁUGIWANE</p> <p>MIEJSCA POSTOJOME</p> <p>NIE OBSŁUGIWANE</p> <p>KORTY TENISOWE</p> <p>BOISKO DO KOSZKÓWKI</p> <p>BOISKO DO SIATKÓWKI</p> <p>BOISKO DO PIŁKI NOŻNEJ</p> <p>KRZYŻ PRZYKROZNY Z POZ. XX WIEKU</p> <p>WYBURZENIA - NIMELCJA SKARPY</p> <p>CHRONIONY OBIEKT ZABYTKOWY</p>	<p>PROJEKTOWANY BUDNEK SZKOŁY</p> <p>ISTNIEJĄCY BUDNEK NAUCZYCIELA</p> <p>ISTNIEJĄCY BUDNEK SZKOŁY</p> <p>PROJEKTOWANY SMETNIK</p> <p>PLANOWANE DOCELOWO MIEJSCA POSTOJOME</p> <p>NIE OBSŁUGIWANE</p> <p>MIEJSCA POSTOJOME</p> <p>NIE OBSŁUGIWANE</p> <p>KORTY TENISOWE</p> <p>BOISKO DO KOSZKÓWKI</p> <p>BOISKO DO SIATKÓWKI</p> <p>BOISKO DO PIŁKI NOŻNEJ</p> <p>KRZYŻ PRZYKROZNY Z POZ. XX WIEKU</p> <p>WYBURZENIA - NIMELCJA SKARPY</p> <p>CHRONIONY OBIEKT ZABYTKOWY</p>
---	---

UWAGA!
 Budowę odcinka sieci wodociągowej na terenie położonym u zbiegu ul. Główniej i drogi dojazdowej wewnętrznej należy prowadzić w sposób niezagrażający znajdującemu się w tym miejscu chronionemu obiektowi zabytkowemu (krzyż przydrożny z pocz. XX wieku).
 Odległość projektowanej sieci wodociągowej od krzyża ok 2 - 3 m.
 Przy prowadzonych robótach ziemnych nie używać ciężkiego sprzętu. Prace wykonywać ręcznie.
 Przy prowadzonych robótach ziemnych nie używać ciężkiego sprzętu. Prace wykonywać ręcznie.

UWAGA!