



TG

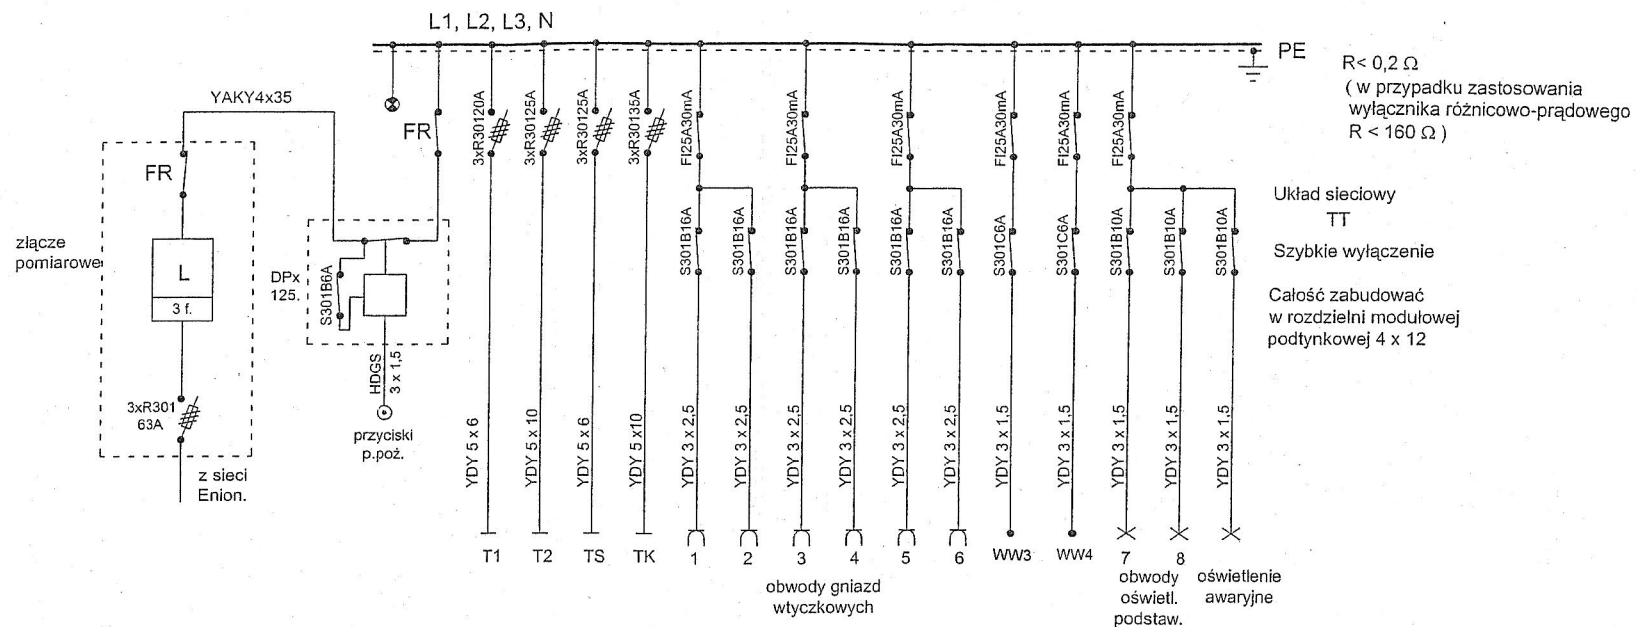

TEMAT	PROJEKT ZAMIENNY ŚWIE TLICY WIEJSKIEJ W CELINACH			
ADRES OBIEKTU	ul. Męczenników, 42-625 CELINY, dz. nr 139			
INWESTOR	GMINA OŻAROWICE, ul. Dworcowa 15, 42-624 OŻAROWICE			
PROJEKTANT	mgr inż. Janusz Kraszyński	nr upr. 53/89	DATA	8. 2012r.
OPRACOWAŁ	mgr inż. Andrzej Plekarski	nr upr. 371/82	BRANŻA	IE
	SCHEMAT ZASILANIA I ROZDZIELNIA GŁÓWNA TG			NR RYS. E-01

T1

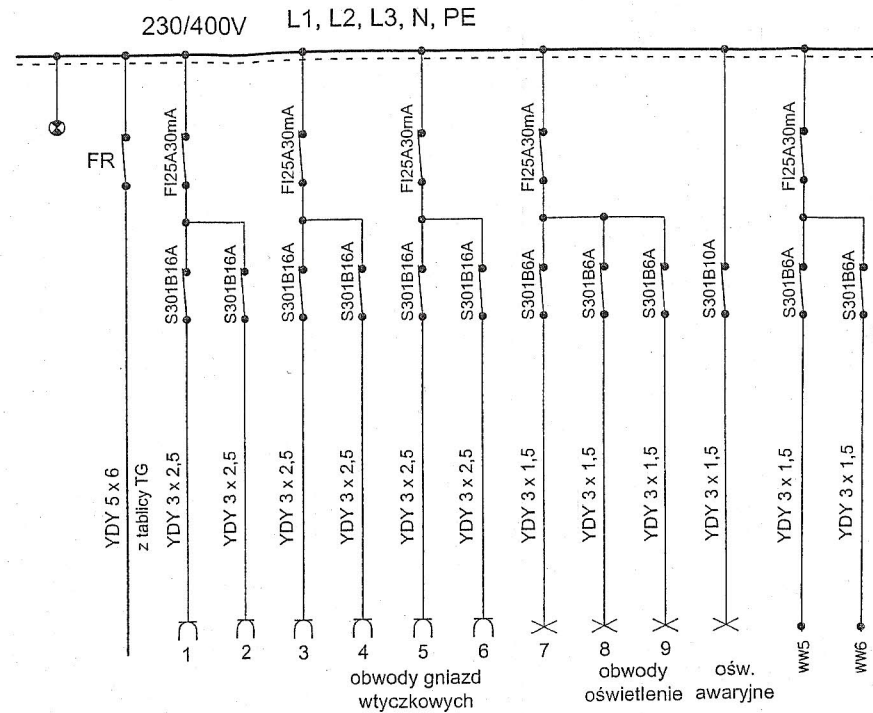

Układ TT


Szybkie wyłączenie

Całość zabudować
w rozdzielni modułowej
podtynkowej 3 x 12

TEMAT	PROJEKT ZAMIENNY ŚWIETLICY WIEJSKIEJ W CELINACH			
ADRES OBIEKTU	ul. Męczenników, 42-625 CELINY, dz. nr 139			
INWESTOR	GMINA OŻAROWICE, ul. Dworcowa 15, 42-624 OŻAROWICE			
PROJEKTANT	mgr inż. Janusz Kraszyna	nr upr. 53/89	DATA	8. 2012r.
OPRACOWAŁ	mgr inż. Andrzej Piekarski	nr upr. 371/82	BRANŻA	IE
	SCHEMAT TABLICY T1		NR RYS.	E-02

TS

Całość zabudować
w rozdzielni modułowej
podtynkowej 3 x 12

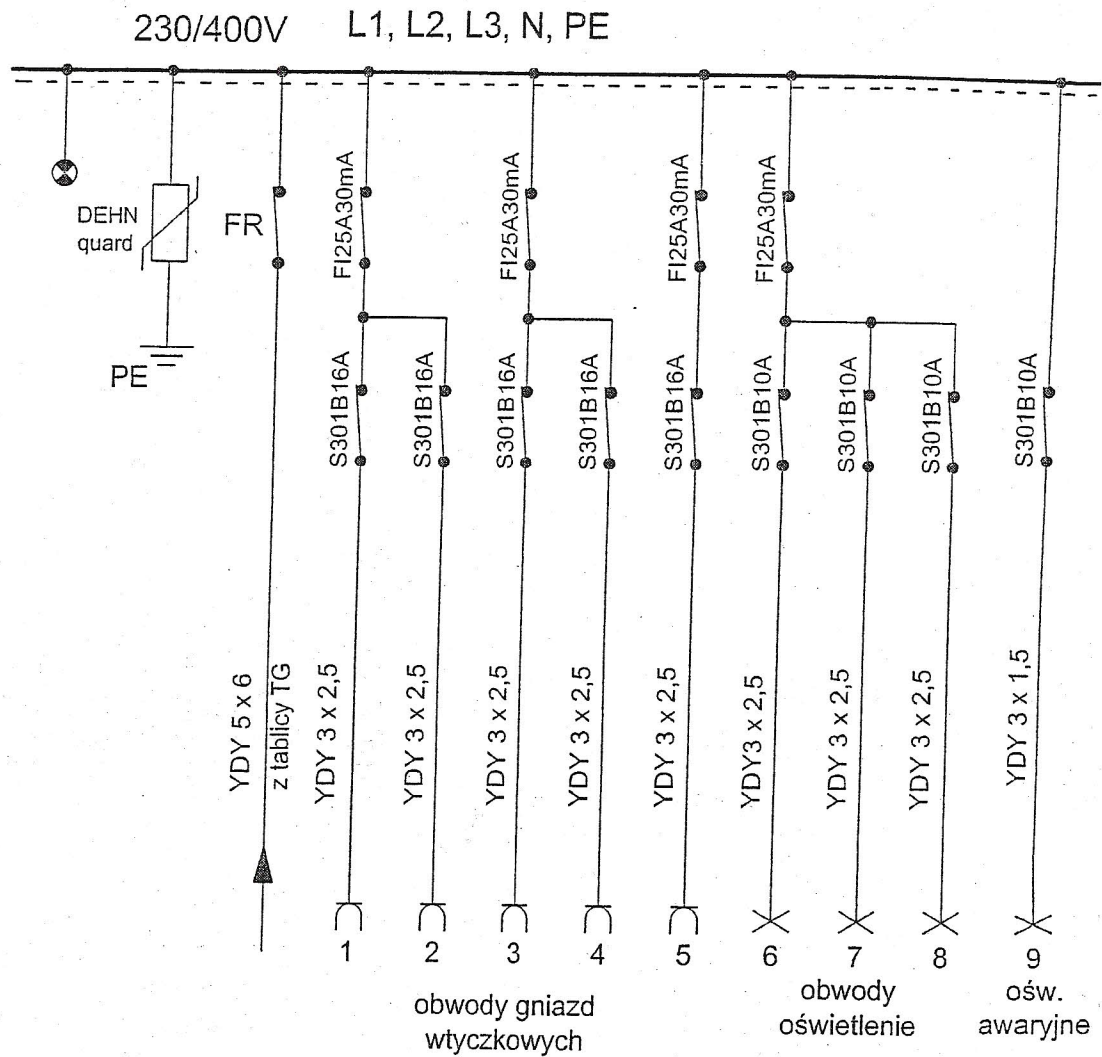


Układ sieciowy

TT

Szybkie wyłączenie


TEMAT	PROJEKT ZAMIENNY ŚWIETLICY WIEJSKIEJ W CELINACH		
ADRES OBIEKTU	ul. Męczenników, 42-625 CELINY, dz. nr 139		
INWESTOR	GMINA OŻAROWICE, ul. Dworcowa 15, 42-624 OŻAROWICE		
PROJEKTANT	mgr inż. Janusz Kraszyński nr upr. 53/89		DATA 8. 2012r.
OPRACOWAŁ	mgr inż. Andrzej Piekarski nr upr. 371/82		BRANŻA IE
	SCHEMAT TABLICY TS		NR RYS. E-03

TK

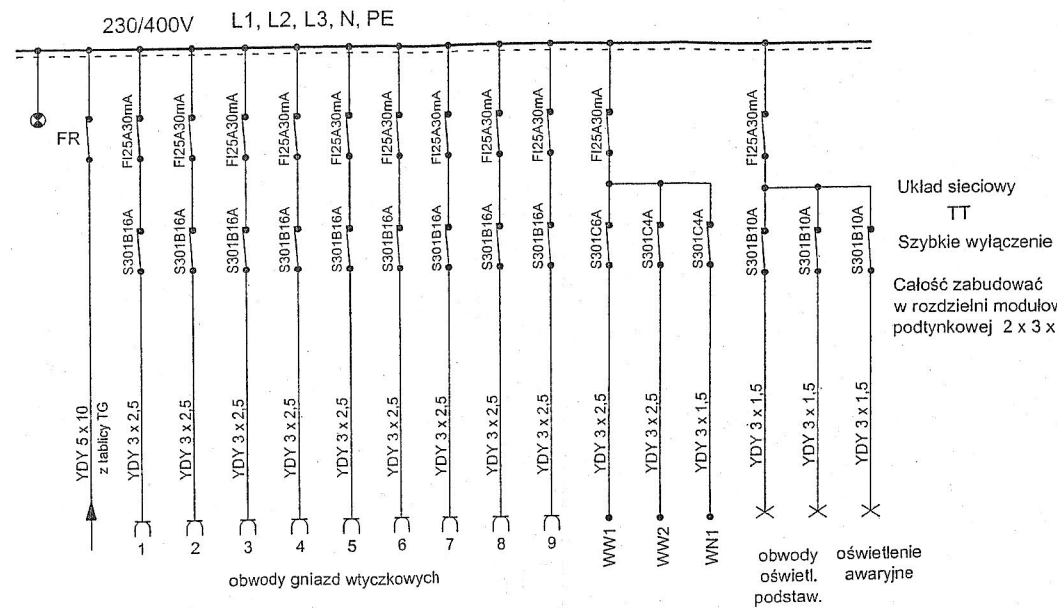

TEMAT	PROJEKT ZAMIENNY ŚWIE TLICY WIEJSKIEJ W CELINACH			
ADRES OBIEKTU	ul. Męczenników, 42-625 CELINY, dz. nr 139			
INWESTOR	GMINA OŻAROWICE, ul. Dworcowa 15, 42-624 OŻAROWICE			
PROJEKTANT	mgr inż. Janusz Kraszyński nr upr. 53/89	DATA	8. 2012r.	
OPRACOWAŁ	mgr inż. Andrzej Piekarski nr upr. 371/82	BRANŻA	IE	
SKALA 1:100	SCHEMAT TABLICZY TK	NR RYS.	E-04	

T2

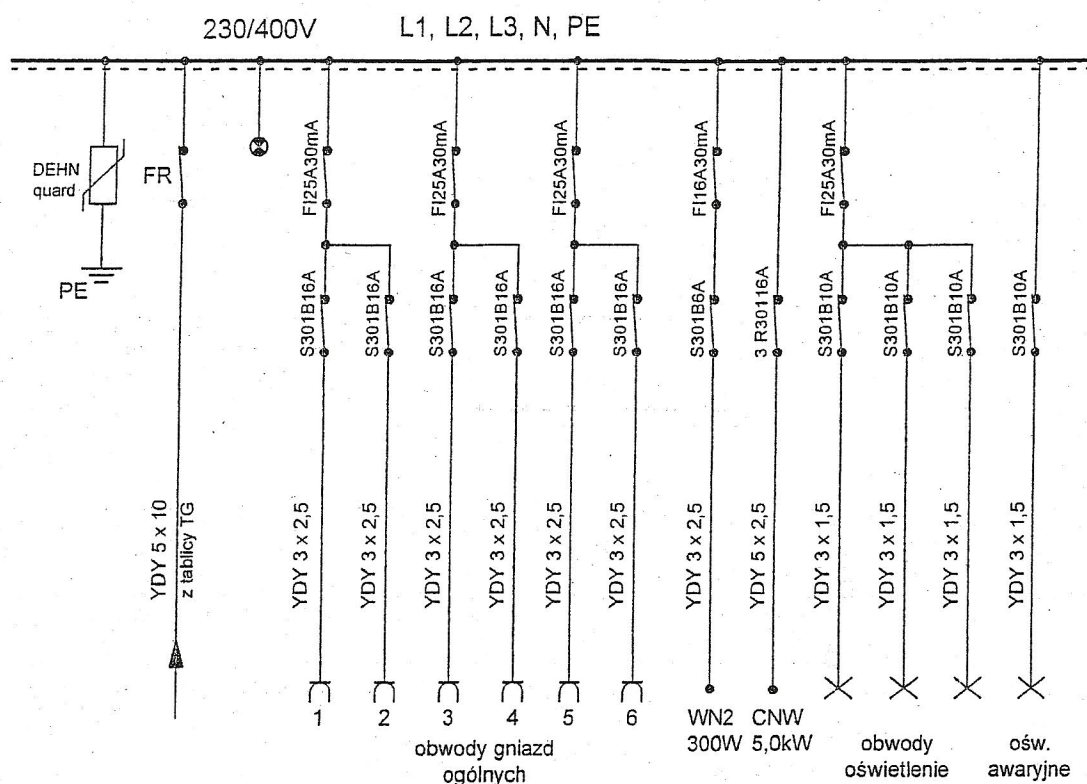

Układ TT

Szybkie wyłączenie

Całość zabudować
w rozdzielni modułowej
podtynkowej 4 x 12


TEMAT	PROJEKT ZAMIENNY ŚWIE TLICY WIEJSKIEJ W CELINACH		
ADRES OBIEKTU	ul. Męczenników, 42-625 CELINY, dz. nr 139		
INWESTOR	GMINA OŻAROWICE, ul. Dworcowa 15, 42-624 OŻAROWICE		
PROJEKTANT	mgr inż. Janusz Kraszyna nr upr. 53/89	DATA	8. 2012r.
OPRACOWAŁ	mgr inż. Andrzej Piekarski nr upr. 371/82	BRANŻA	IE
SKALA 1:100	SCHEMAT TABLICZY T2	NR RYS.	E-05

Legenda:

I - oprawa nastropowa
SOLAR 1 x 26 W IP65

M - oprawa nastropowa


2 x 36 W IP 65

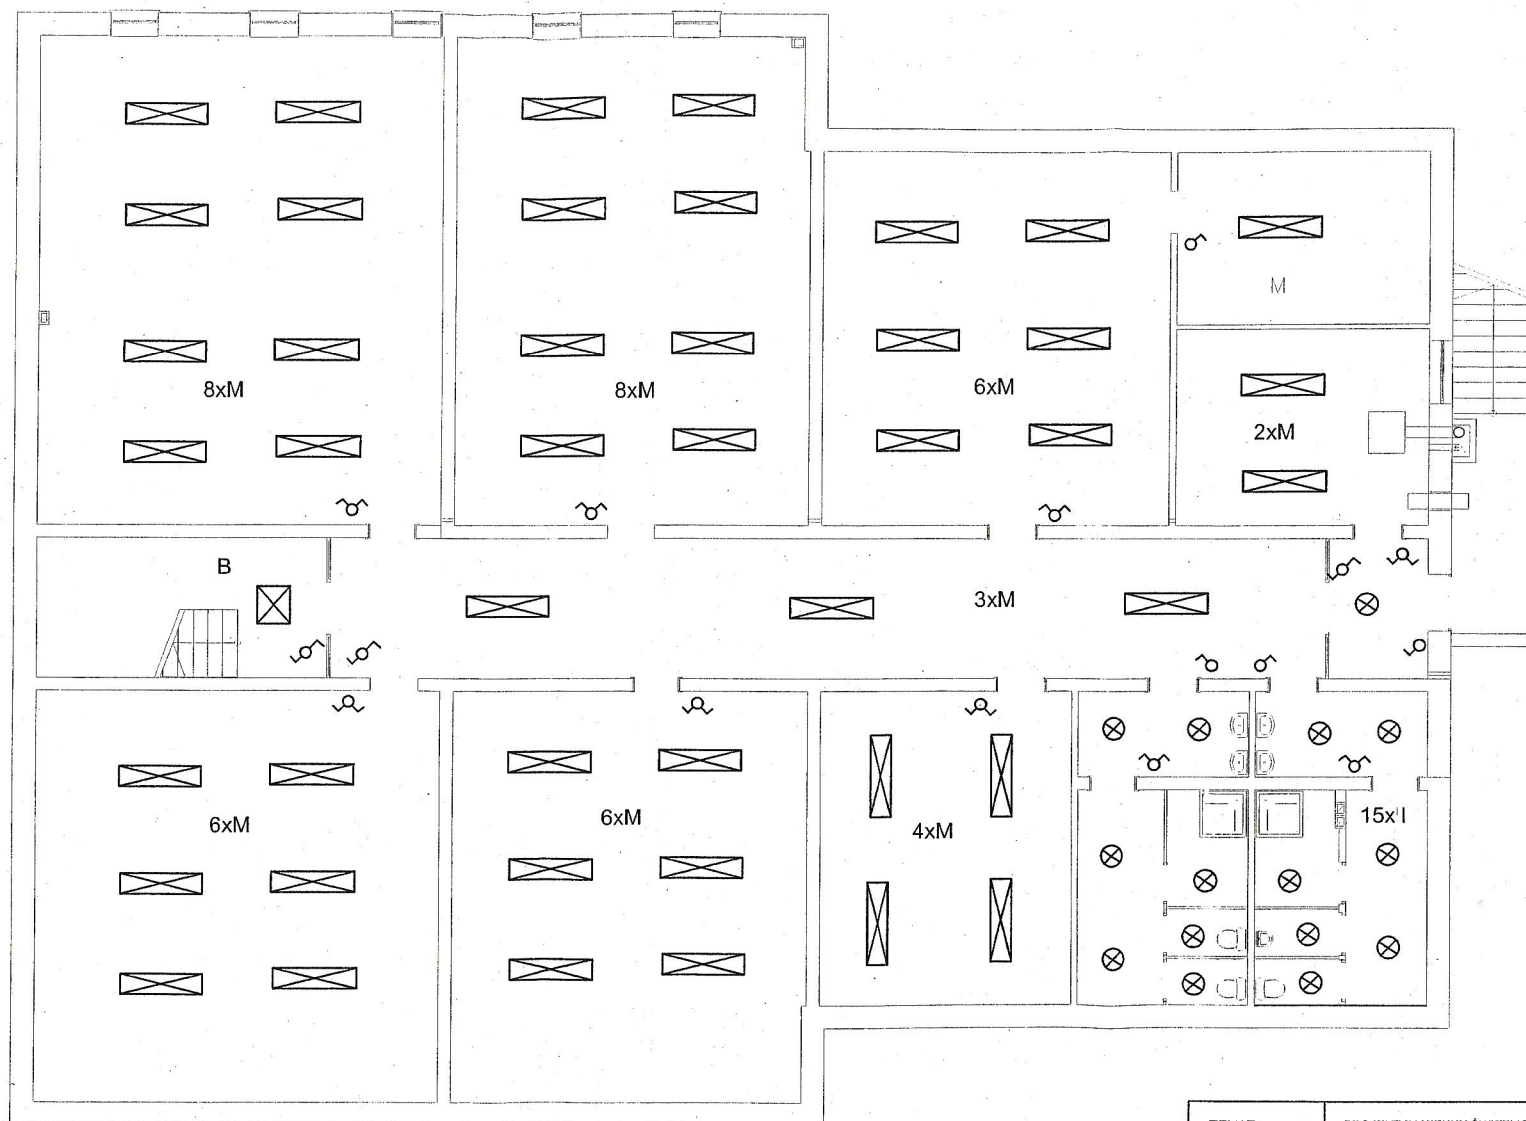

TEMAT	PROJEKT ZAMIENNY ŚWIE TLICZY WIEJSKIEJ W CELINACH			
ADRES OBIEKTU	ul. Męcenników, 42-625 CELINY, dz. nr 139			
INWESTOR	GMINA OŻAROWICE, ul. Dworcowa 15, 42-624 OŻAROWICE			
PROJEKTOWAŁ	mgr inż. Janusz Kraszyński nr upr. 53/89	DATA	8. 2012r.	
OPRACOWAŁ	mgr inż. Andrzej Plekarski nr upr. 371/82	BRANŻA	IE	
SKALA 1:100	OŚWIETLENIE PODSTAWOWE - rzut piwnic		NR RYS.	E-06

Legenda:

- A - oprawa nastropowa
4 x 24 W
- B - oprawa nastropowa
2 x 24 W
- D - oprawa zwieszana
TUBUS 8 x 20 W
- E - kinkiet TUBUS 1 x 20 W
- F - oprawa nastropowa
RING 4 x 20 W
- G - kinkiet RING 1 x 20 W
- H - oprawa nastropowa
BARI II 2 x 18 W
- I - oprawa nastropowa
SOLAR 1 x 26 W IP65
- J - oprawa nastropowa
SOLAR 1 x 13 W IP65
- M - oprawa nastropowa
2 x 36 W IP65

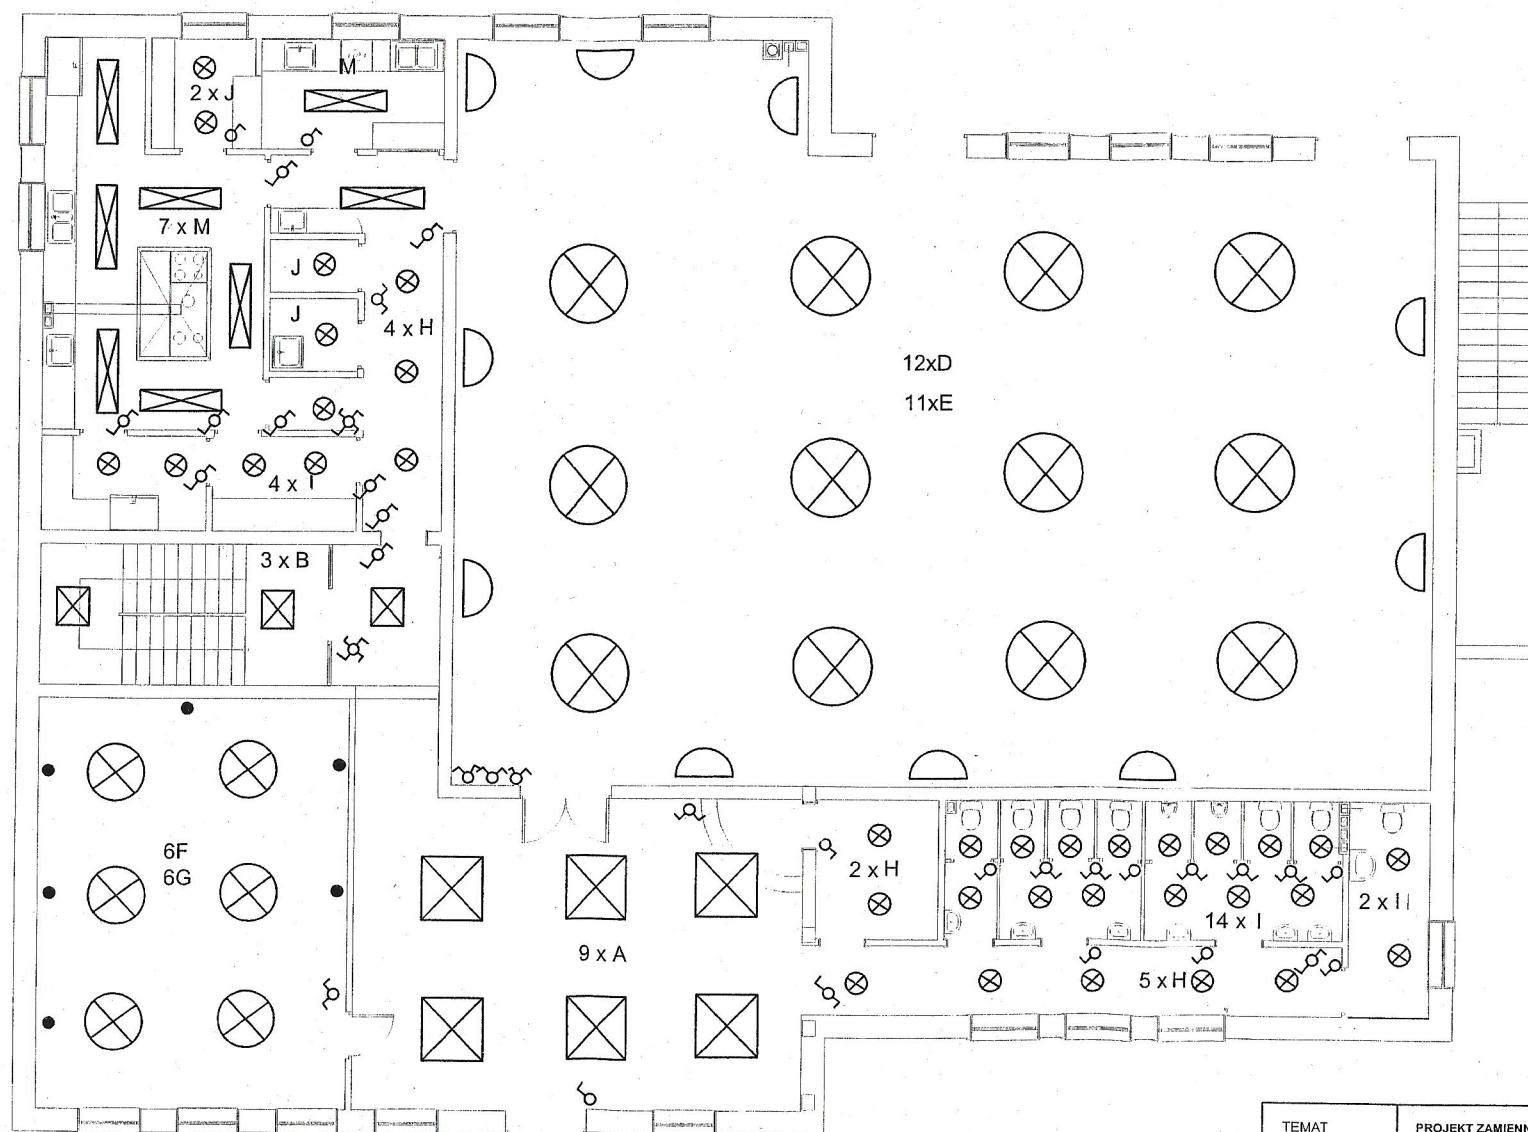

TEMAT	PROJEKT ZAMIENNY ŚWIETLICY WIEJSKIEJ W CELINACH			
ADRES OBIEKTU	ul. Męczenników, 42-625 CELINY, dz. nr 139			
INWESTOR	GMINA OŻAROWICE, ul. Dworcowa 15, 42-624 OŻAROWICE			
PROJEKTANT	mgr inż. Janusz Kraszyński	nr upr. 53/89	DATA	8. 2012r.
OPRACOWAŁ	mgr inż. Andrzej Piekarski	nr upr. 371/82	BRANŻA	IE
SKALA 1:100	OŚWIETLENIE PODSTAWOWE - rzut parteru		NR RYS.	E-07


Legenda:

B - oprawa nastropowa 2 x 24 W

C - oprawa zwieszana VEGA 4 x 20 W





K - oprawa zwieszana PRESTO DI - IN 2 x 54 W

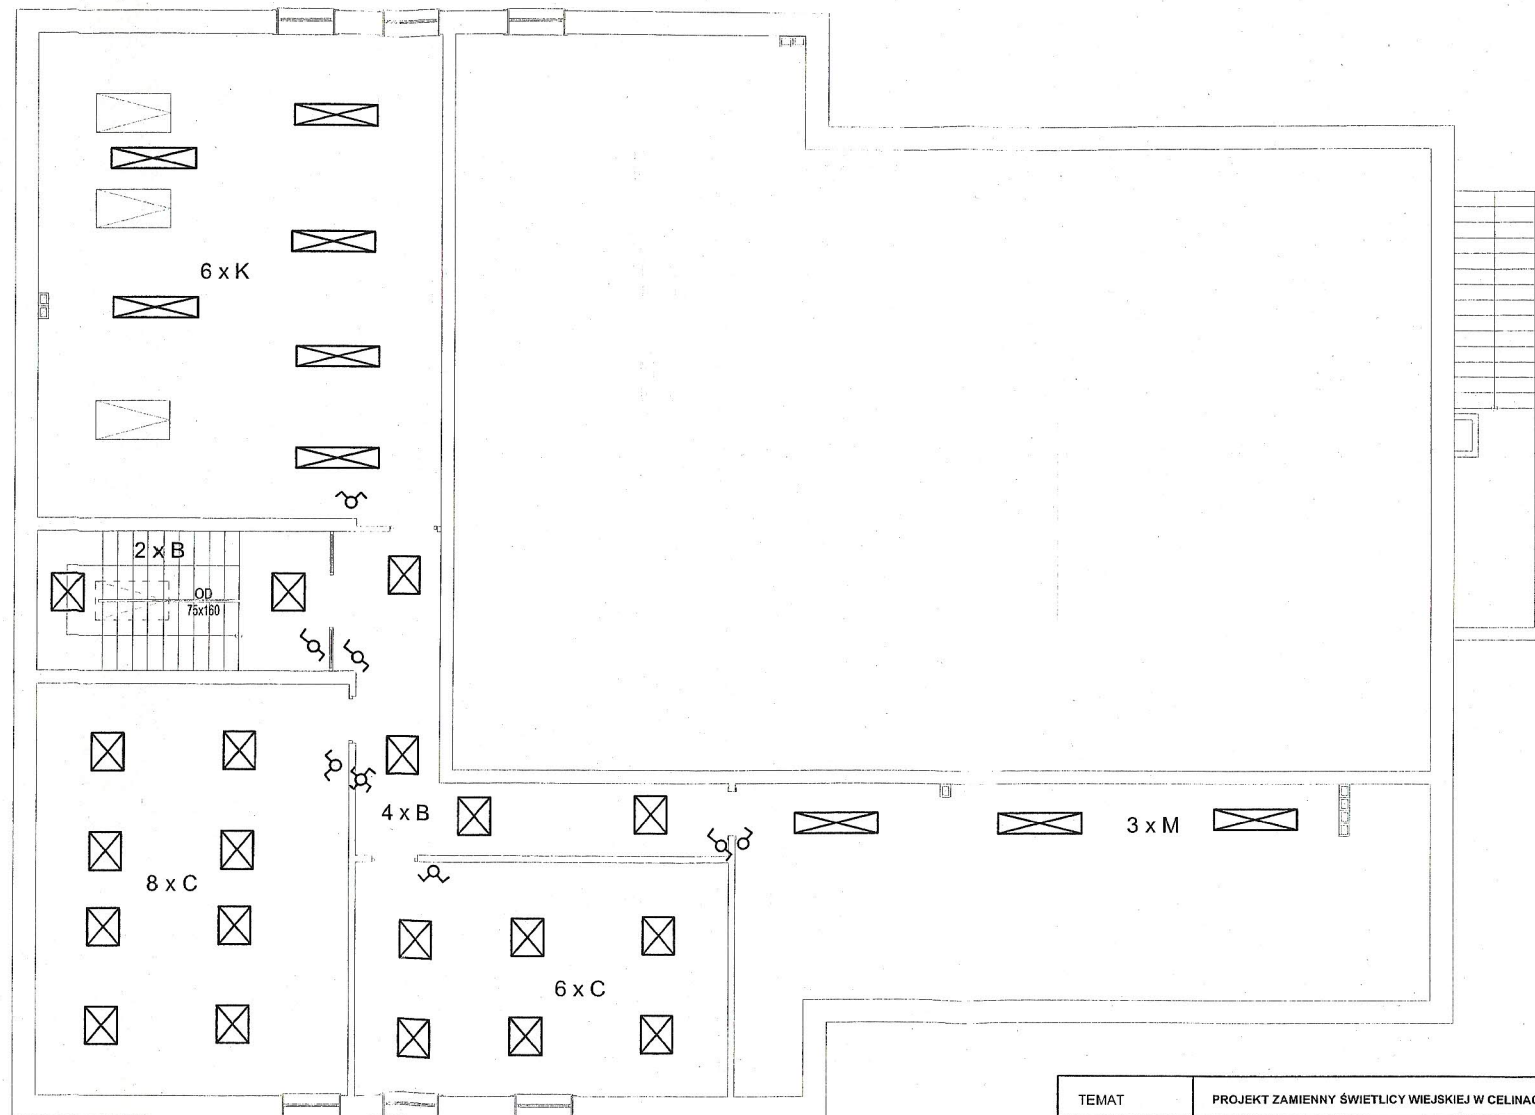
M - oprawa nastropowa 2 x 36 W IP 65



TEMAT	PROJEKT ZAMIENNY ŚWIE TLICY WIEJSKIEJ W CELINACH			
ADRES OBIEKTU	ul. Męcenników, 42-625 CELINY, dz. nr 139			
INWESTOR	GMINA OŻAROWICE, ul. Dworcowa 15, 42-624 OŻAROWICE			
PROJEKTANT	mgr inż. Janusz Kraszy na nr upr. 53/89	DATA	8. 2012r.	
OPRACOWAŁ	mgr inż. Andrzej Plekarski nr upr. 371/82	BRANŻA	IE	
SKALA 1:100	OŚWIETLENIE PODSTAWOWE - rzut piętra	NR RYS.	E-08	

 


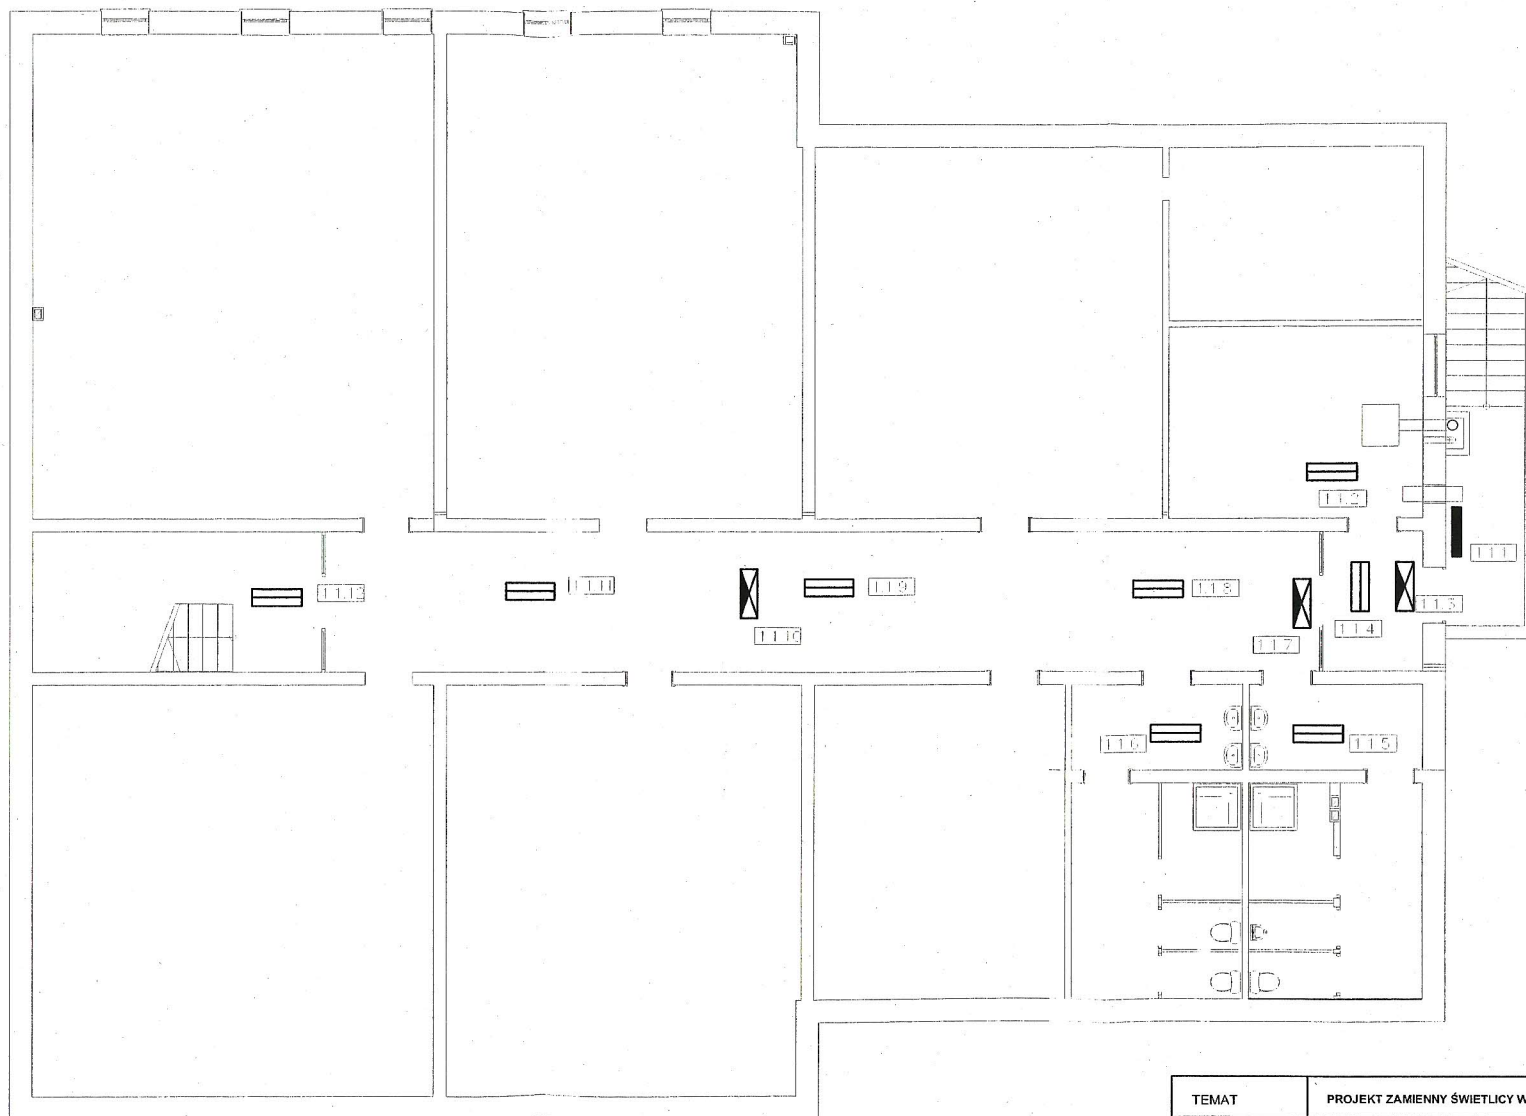

Legenda:


-  - oprawa doświetlająca PRYMAT CT1C
-  - oprawa kierunkowa PRYMAT CTJ LED
-  - oprawa doświetlająca TCW060 1 x 18 W CT 1 C T z termostatem
-  - numeracja systemu H-300 (nr lini/nr rozdzielacza/nr oprawy)

 

TEMAT	PROJEKT ZAMIENNY ŚWIE TLICY WIEJSKIEJ W CELINACH			
ADRES OBIEKTU	ul. Męczenników, 42-625 CELINY, dz. nr 139			
INWESTOR	GMINA OŻAROWICE, ul. Dworcowa 15, 42-624 OŻAROWICE			
PROJEKTANT	mgr inż. Janusz Kraszyna nr upr. 53/89	DATA	8. 2012r.	
OPRACOWAŁ	mgr inż. Andrzej Plekarski nr upr. 371/82	BRANŻA	IE	
SKALA 1:100	OŚWIETLENIE EWAKUACYJNE - rzut płynie	NR RYS.	E-09	




Legenda:

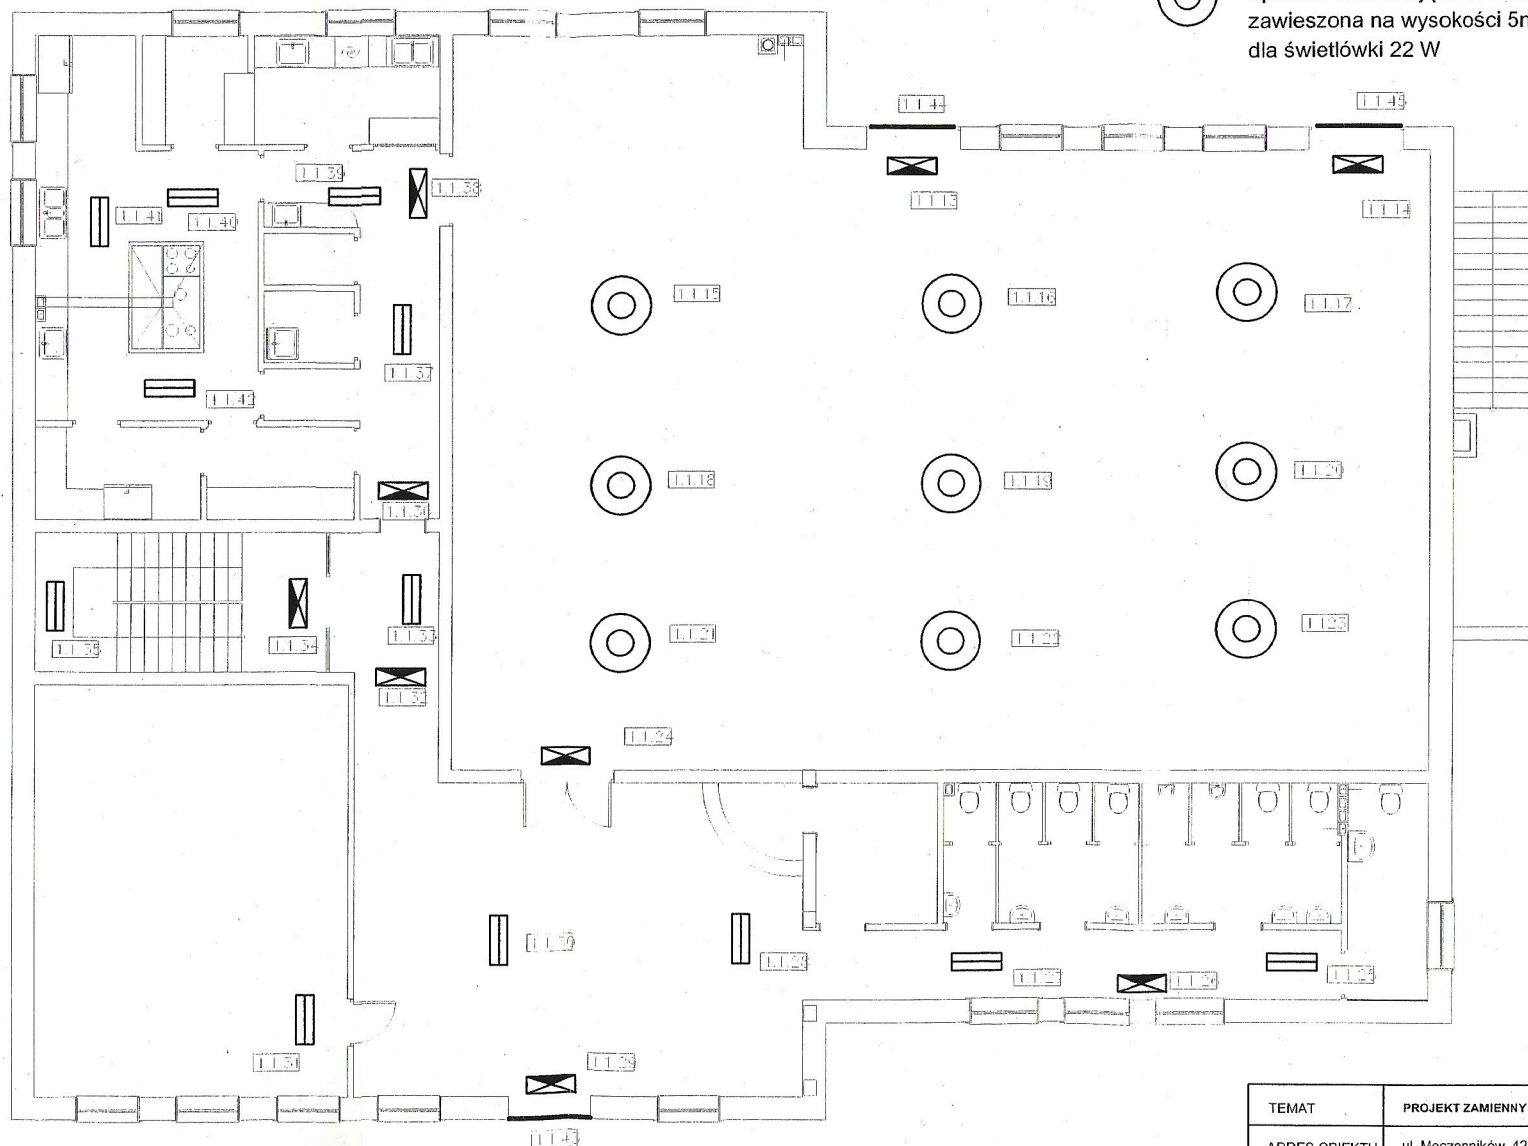
-  - oprawa doświetlająca PRYMAT CT1C
-  - oprawa kierunkowa PRYMAT CTJ LED
-  - oprawa doświetlająca TCW060 1 x 18 W CT 1 C T z termostatem
-  - numeracja systemu H-300 (nr lini/nr rozdzielnia/nr oprawy)
-  - oprawa doświetlająca RUBIN okrągły 140/122 PLX B1 69 zawieszona na wysokości 5m z modulem awaryjnym na jasno dla świetlóówki 22 W



TEMAT	PROJEKT ZAMIENNY ŚWIETLICY WIEJSKIEJ W CELINACH			
ADRES OBIEKTU	ul. Męczenników, 42-625 CELINY, dz. nr 139			
INWESTOR	GMINA OŻAROWICE, ul. Dworcowa 15, 42-624 OŻAROWICE			
PROJEKTANT	mgr inż. Janusz Kraszyński nr upr. 53/89	DATA	8. 2012r.	
OPRACOWAŁ	mgr inż. Andrzej Piekarski nr upr. 371/82	BRANŻA	IE	
SKALA 1:100	OŚWIETLENIE EWAKUACYJNE - rzut parteru		NR RYS.	E-10

 Legenda:


-  - oprawa doświetlająca PRYMAT CT1C
-  - oprawa kierunkowa PRYMAT CTJ LED
-  - numeracja systemu H-300 (nr lini/nr rozdzielacza/nr oprawy)

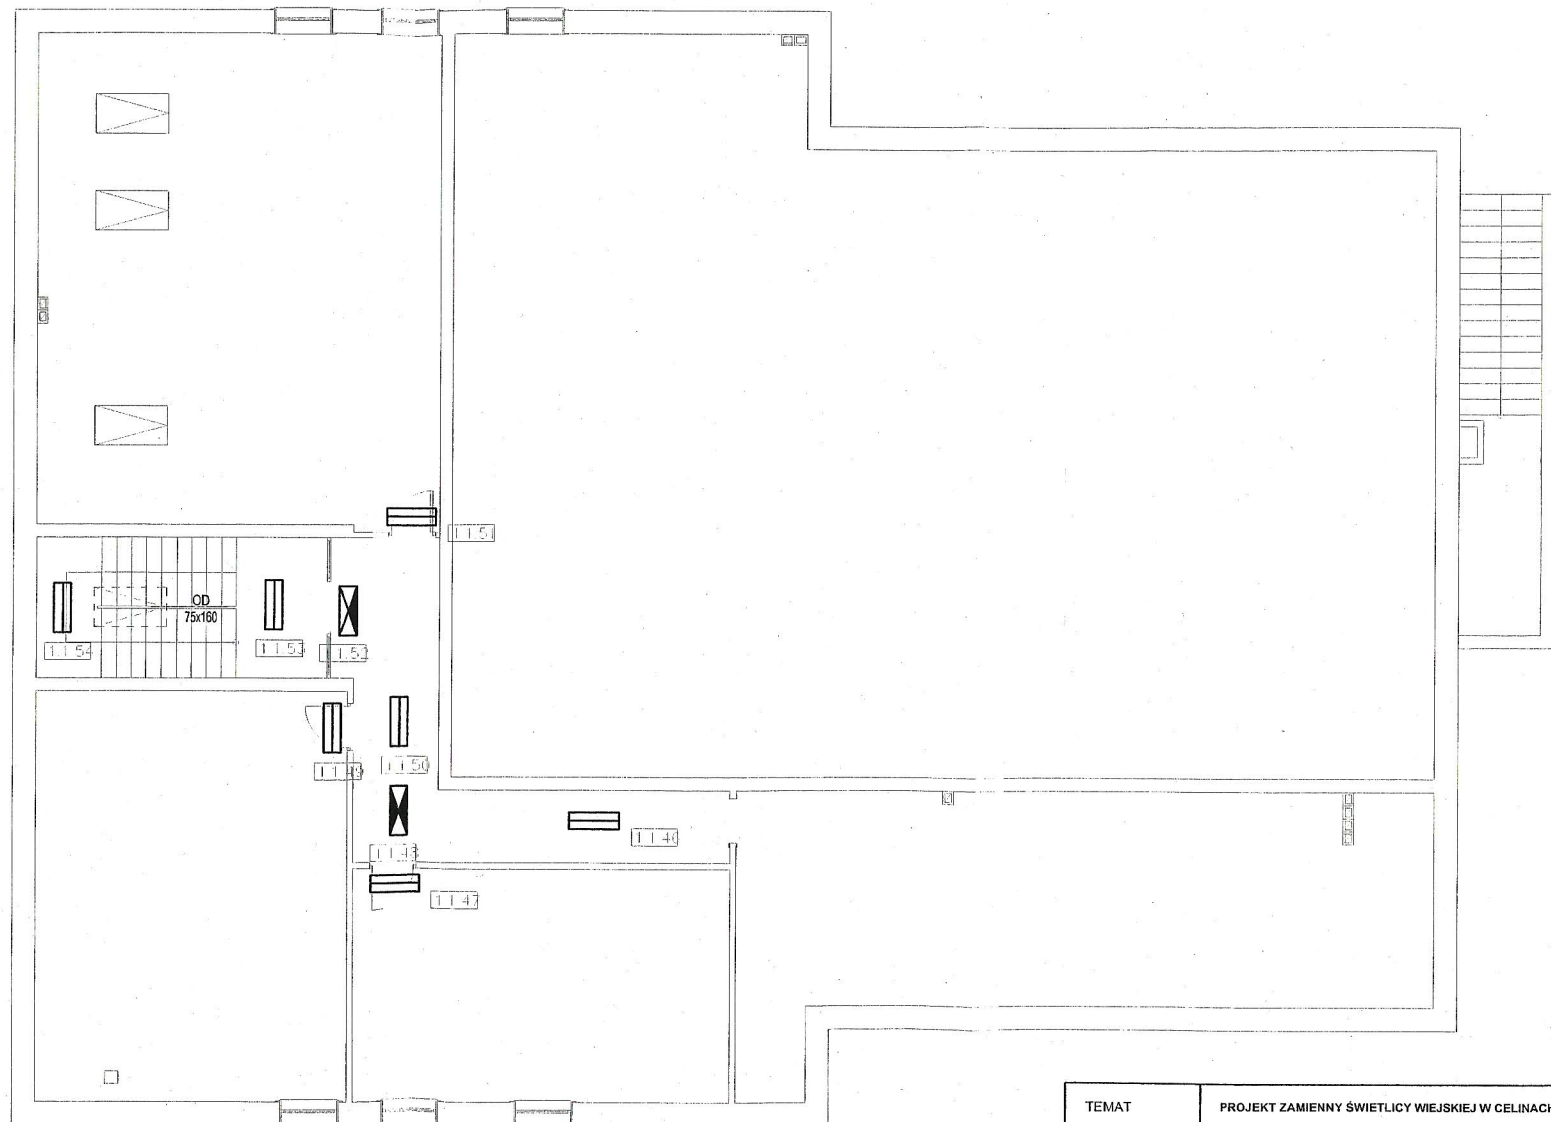


TEMAT	PROJEKT ZAMIENNY ŚWIEŁICY WIEJSKIEJ W CELINACH			
ADRES OBIEKTU	ul. Męczenników, 42-625 CELINY, dz. nr 139			
INWESTOR	GMINA OŻAROWICE, ul. Dworcowa 15, 42-624 OŻAROWICE			
PROJEKTANT	mgr inż. Janusz Kraszyński nr upr. 53/89	DATA	8. 2012r.	
OPRACOWAŁ	mgr inż. Andrzej Plekarski nr upr. 371/82	BRANŻA	IE	
SKALA 1:100	OŚWIETLENIE EWAKUACYJNE - rzut piętra	NR RYS.	E-11	

Legenda:

h - gniazdo podtynkowe hermetyczne

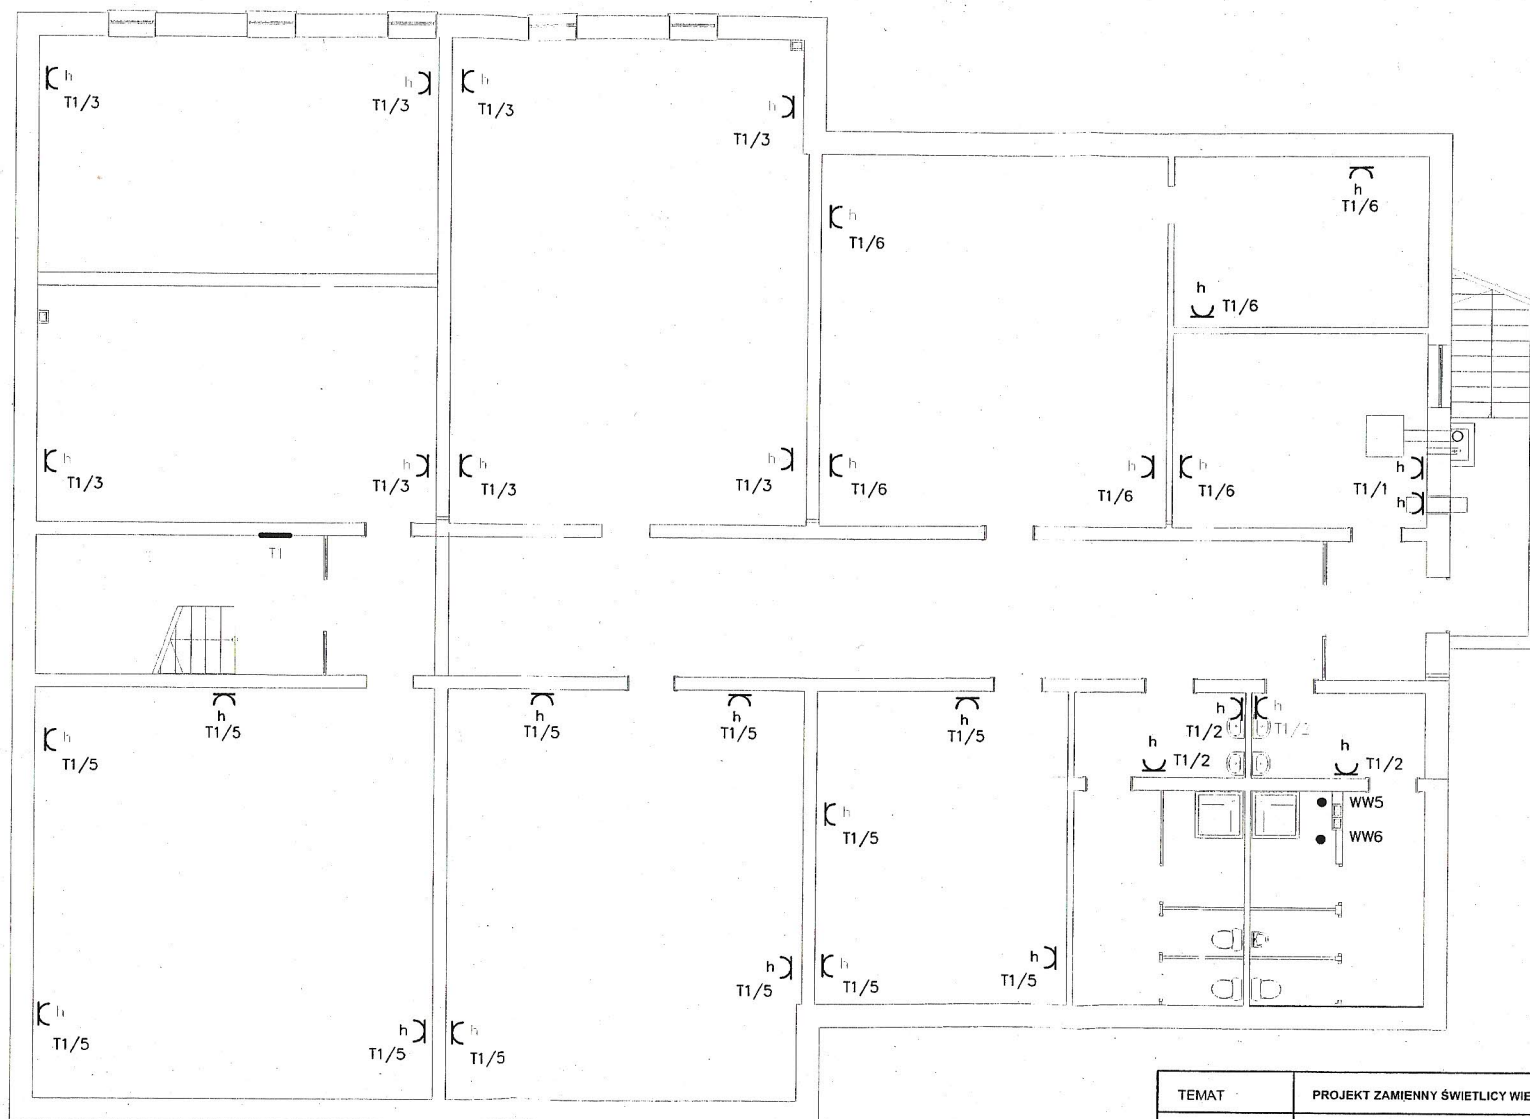


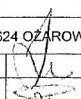TEMAT	PROJEKT ZAMIENNY ŚWIE TLICY WIEJSKIEJ W CELINACH			
ADRES OBIEKTU	ul. Męczenników, 42-625 CELINY, dz. nr 139			
INWESTOR	GMINA OŻAROWICE, ul. Dworcowa 15, 42-624 OŻAROWICE			
PROJEKTANT	mgr inż. Janusz Kraszyński nr upr. 53/89		DATA	8. 2012r.
OPRACOWAŁ	mgr inż. Andrzej Piekarski nr upr. 371/82		BRANŻA	IE
SKALA 1:100	PLAN GNIAZD I ZASILANIA WENTYLACJI - rzut pionowy		NR RYS.	E-12

Legenda:

⌋_h - gniazdo podtynkowe hermetyczne

⌋ - gniazdo podtynkowe podwójne

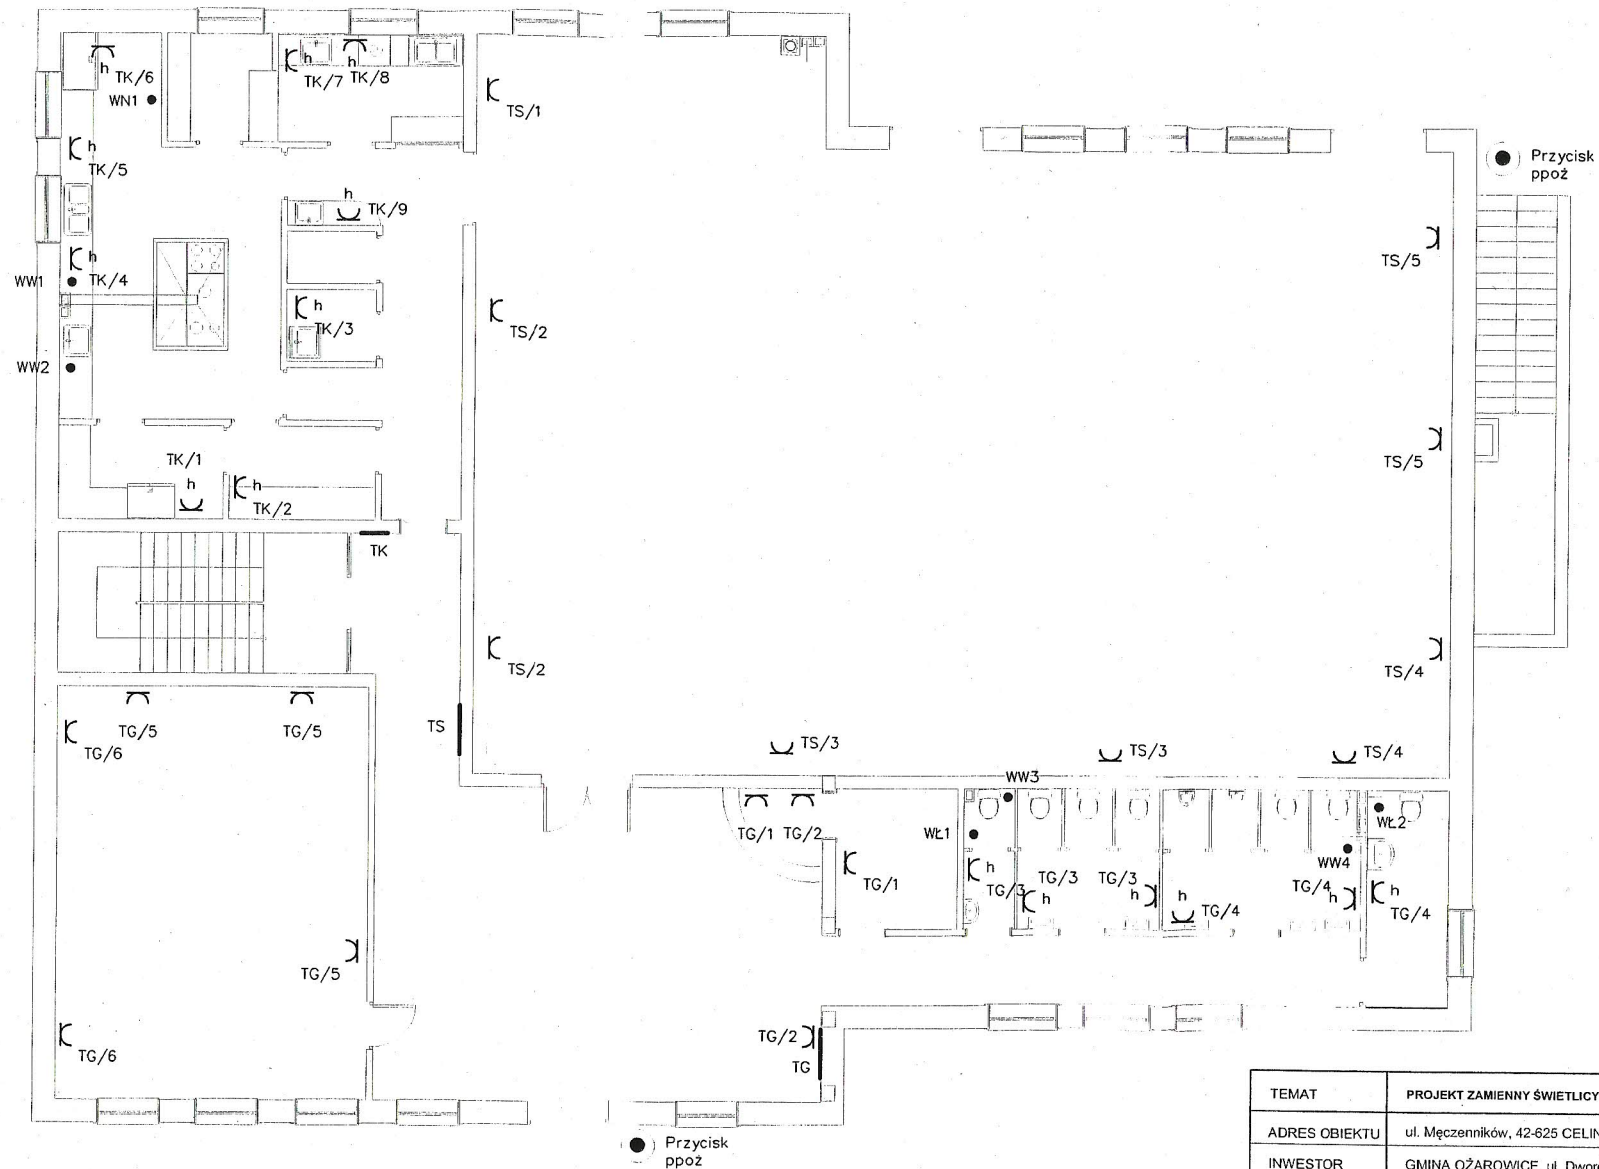


TEMAT	PROJEKT ZAMIENNY ŚWIETLICY WIEJSKIEJ W CELINACH			
ADRES OBIEKTU	ul. Męczenników, 42-625 CELINY, dz. nr 139			
INWESTOR	GMINA OŻAROWICE, ul. Dworcowa 15, 42-624 OŻAROWICE			
PROJEKTANT	mgr inż. Janusz Kraszyński nr upr. 53/89	DATA	8. 2012r.	
OPRACOWAŁ	mgr inż. Andrzej Plekarski nr upr. 371/82	BRANŻA	IE	
SKALA 1:100	PLAN GNIAZD I ZASILANIA WENTYLACJI - rzut parteru		NR RYS.	E-13


Legenda:

⌋ - gniazdo podtyinkowe dla komputerów

⌋ - gniazdo podtyinkowe podwójne

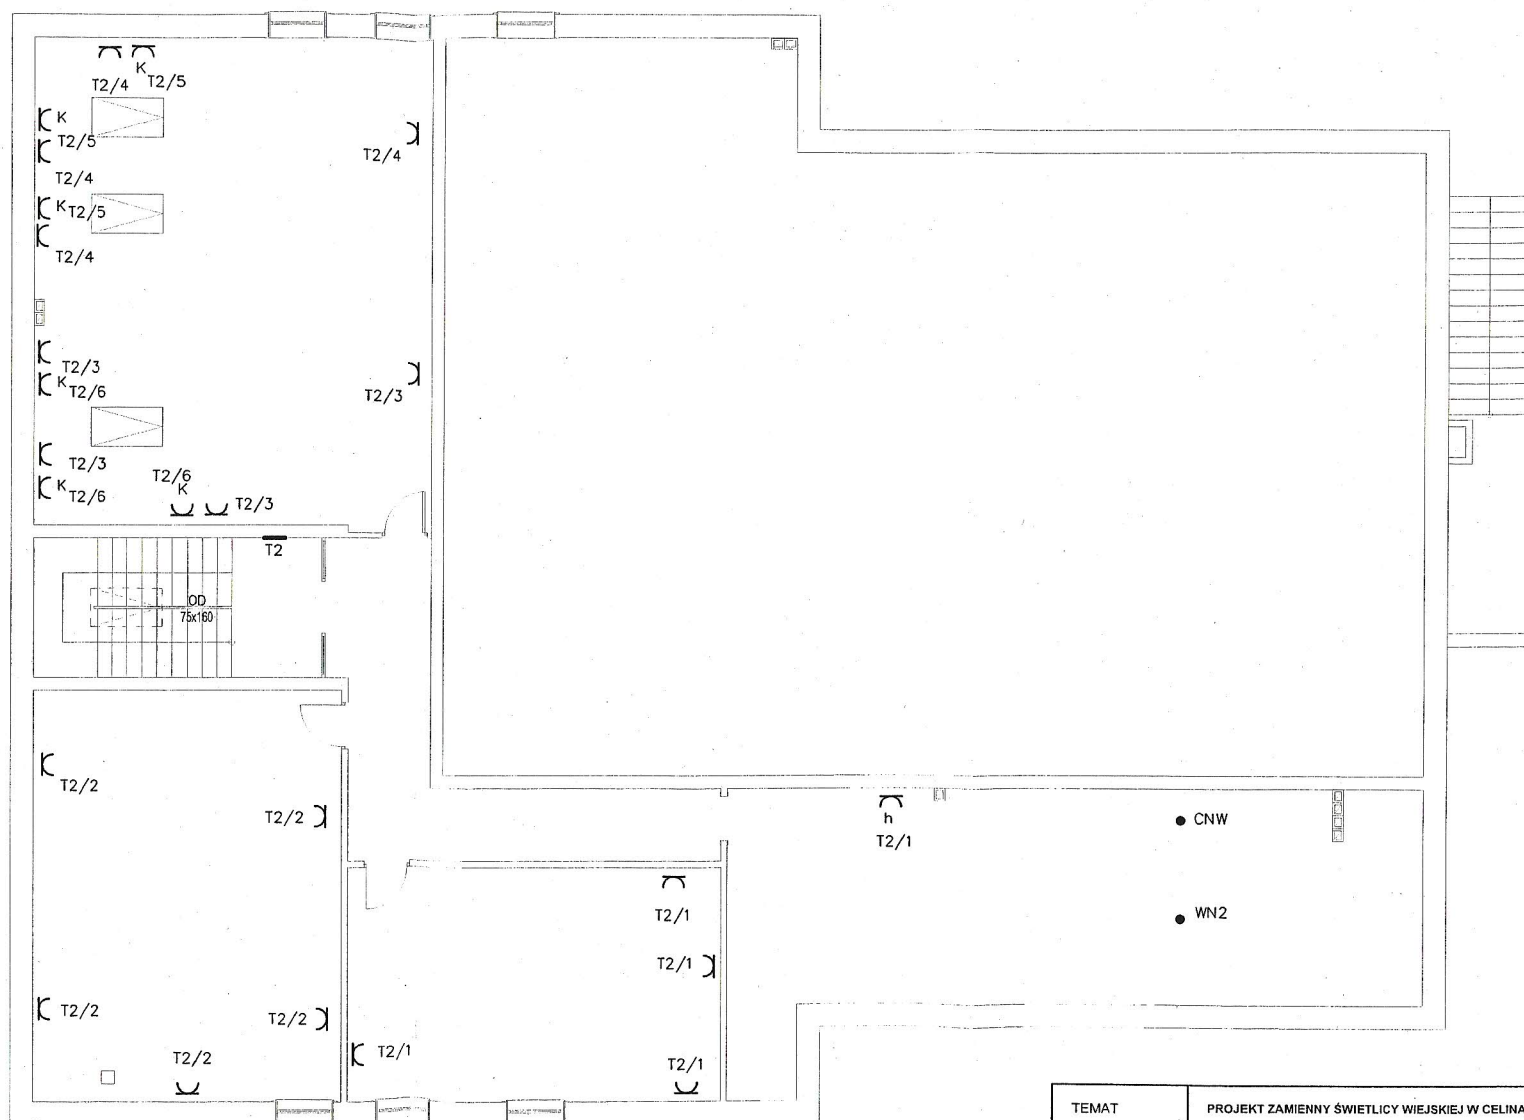

TEMAT	PROJEKT ZAMIENNY ŚWIE TLICY WIEJSKIEJ W CELINACH			
ADRES OBIEKTU	ul. Męcenników, 42-625 CELINY, dz. nr 139			
INWESTOR	GMINA OŻAROWICE, ul. Dworcowa 15, 42-624 OŻAROWICE			
PROJEKTANT	mgr inż. Janusz Kraszyna nr upr. 53/89	DATA	8. 2012r.	
OPRACOWAŁ	mgr inż. Andrzej Piekarski nr upr. 371/82	BRANŻA	IE	
SKALA 1:100	PLAN GNIAZD I ZASILANIA WENTYLACJI - rzut płatu		NR RYS.	E-14

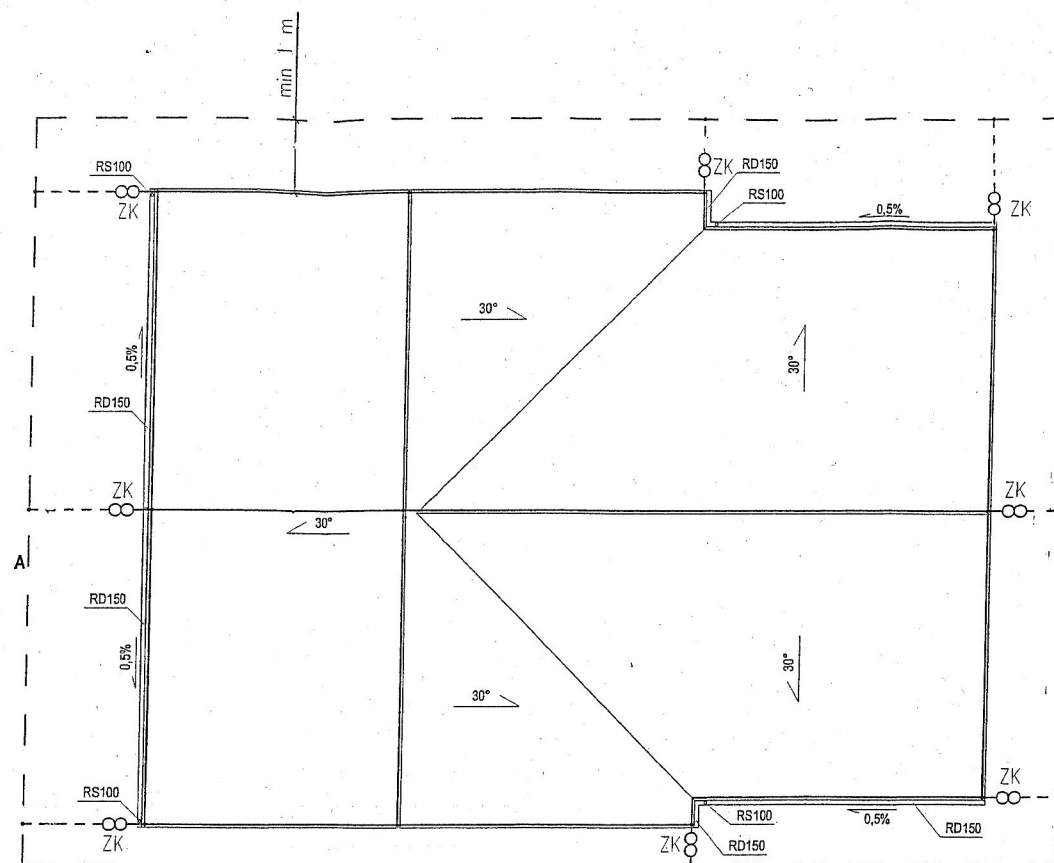

- drut ocynkowany $\varnothing 8$
 --- bednarka ocynkowana 30x4
 ZK — złącze kontrolne

TEMAT	PROJEKT ZAMIENNY ŚWIEŁICY WIEJSKIEJ W CELINACH			
ADRES OBIEKTU	ul. Męczenników, 42-625 CELINY, dz. nr 139			
INWESTOR	GMINA OŻAROWICE, ul. Dworcowa 15, 42-624 OŻAROWICE			
PROJEKTANT	mgr inż. Janusz Kraszyna	nr upr. 53/89	DATA	8. 2012r.
OPRACOWAŁ	mgr inż. Andrzej Piekarski	nr upr. 371/82	BRANŻA	IE
SKALA 1:200	PLAN INSTALACJI ODGROMOWEJ		NR RYS.	E-15