


mgr inż. ROBERT RACZYŃSKI
uprawniony do projektowania i kierowania
robotami budowlanymi bez ograniczeń
w zakresie sieci instalacji i urządzeń
wod., kan., gaz., ciepłych i wentylacyjnych
Nr ewid. 240/2002
*tytułowe odnot. kwatera
od 82 w 88/7 do końca*

6.134.29.20.4
6.134.29.25.2

SZKIC LOKALIZACJI

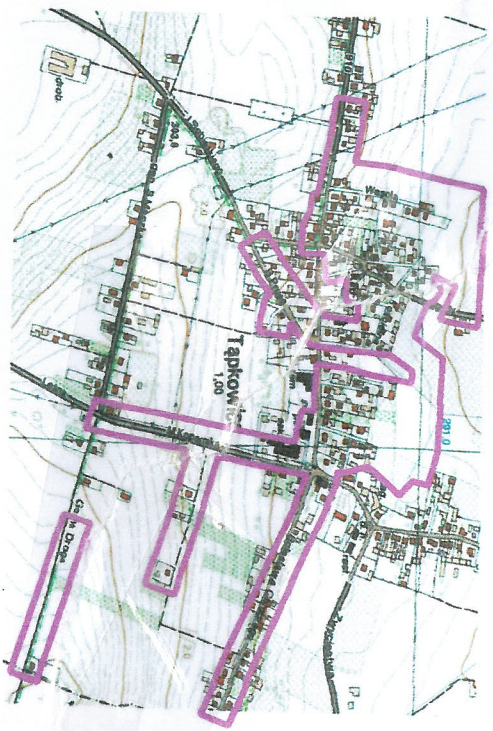

MAPA DO CELÓW PROJEKTOWYCH skala 1:1000	
L.k.s.rob.7/08/2014 Oznaczenie kancelaryjne: GP.Z.66421.3651.2014	
Województwo: śląskie Powiat: tarnogórski Jedn.ewid.: 24/306.2 Ożarówice Obreń: 0006_AR_1 Tąpkowice Obiekt: Tąpkowice sek. zos.: 6/34.30.08.4	
Data wykonania: 05.01.2015 r.	
Wykonawca:	GEODETA UPRAWNIENY P.W. JOJILE S.C. ul. Bałicka 100 lok. 41, 30-149 Kraków tel./fax 012 626-59-34 tel. 0602-722-772, 0-601-546-284 NIP: 627104960 KOD GUS: 27.92.052 mgr inż. Jacek Tętycki

Układ współrzędnych płaskich - "2000/6", układ wysokościowy - "Kronstadt 86".
Granice działek wniesiono na podstawie materiałów ewidencyjnych gruntów,
bez ustalania stanu prawnego w terenie.
Mapa powstała na podstawie danych numerycznych, wektoryzacji mapy zasadniczej
w skali 1:2000 (układ 1965) oraz jej uzupełnienia bezpośrednim pomiarem terenowym.
Nie ustalono obciążań związanych ze służebnościami gruntów.
Nie wykazano się istnieniem sieci uzbrojenia terenu nieuwzględnionych na mapie.
Wykazano budynki na działkach (90/8, 146/1, 146/3, 102/3, 136/1, 139/3, 152, 156/4,
159/3, 161/4, 161/6, 162/5, 162/5, 165/15, 165/5, 165/4, 287/22, 287/1/3, 236, 242/1,
257/3, 257/3, 295/4, 296/4, 290/21, 298/2, 299/11, 300/4, 303)
są niezgodne ze stanem w ewidencji gruntów i budynków.
kontur użytku gruntowego oznaczony symbolem ----- nie jest uwzględniony w
bazie danych ewidencyjnych gruntów i budynków, dz. 87/7, 87/8, 88/3, 88/4, 88/7, 88/8,
89/22, 102/11)

Zakres aktualizacji mapy

