

## UWAGI OGÓLNE

W SKŁAD PROJEKTU BUDOWLANEGO WCHODZĄ PROJEKT ZAGOSPODAROWANIA TERENU (PZT), PROJEKT ARCHITEKTONICZNO-BUDOWLANY (PAB) ORAZ PROJEKT TECHNICZNY (PT) SKŁADAJĄCY SIĘ Z CZĘŚCI KONSTRUKCYJNEJ (PT\_K) I INSTALACYJNEJ (PT\_I).

RYSUNEK STANOWI CZĘŚĆ PROJEKTU ARCHITEKTONICZNO-BUDOWLANEGO.

RYSUNEK ROZPATRYWAĆ ŁĄCZNIE Z PEŁNYM ZAKRESEM DOKUMENTACJI PROJEKTOWEJ, W SZCZEGÓLNOŚCI Z CZĘŚCIĄ OPISOWĄ, OBLICZENIOWĄ ORAZ RYSUNKAMI BRANŻOWYMI ZAWARTYMI W PROJEKCIE TECHNICZNYM.

NA RYSUNKU WSKAZANO CZĘŚĆ ELEMENTÓW KONSTRUKCYJNYCH - SZCZEGÓŁOWE ROZWIĄZANIE KONSTRUKCYJNE WG PROJEKTU TECHNICZNEGO W CZĘŚCI KONSTRUKCYJNEJ.


NA RYSUNKU WSKAZANO CZĘŚĆ ELEMENTÓW INSTALACYJNYCH (ARMATURA I URZĄDZENIA) - SZCZEGÓŁOWE ROZWIĄZANIA INSTALACYJNE WG PROJEKTU TECHNICZNEGO W CZĘŚCI INSTALACYJNEJ.

WSZYSTKIE POZIOMY PODANO W ODNIESIENIU DO POZIOMU  $\pm 0,00$  BUDYNKU. POZIOM POSADOWIENIA OKREŚLONO NA RYSUNKU ZAGOSPODAROWANIA TERENU.

STOLARKĘ DOPASOWAĆ DO WYMIARÓW ZAWARTYCH W CZĘŚCI RYSUNKOWEJ ORAZ POMIARÓW OTWORÓW WYKONANYCH NA MIEJSCU BUDOWY.

NADRZĘDNE JEST ZACHOWANIE ZALEŻNOŚCI (OSIOWOŚCI, SYMETRII, POWTARZALNOŚCI, RYTMU) WSKAZANYCH W CZĘŚCI RYSUNKOWEJ.

WSZELKIE NIEŚCISKOŚCI UZGODNIĆ Z PROJEKTANTEM.

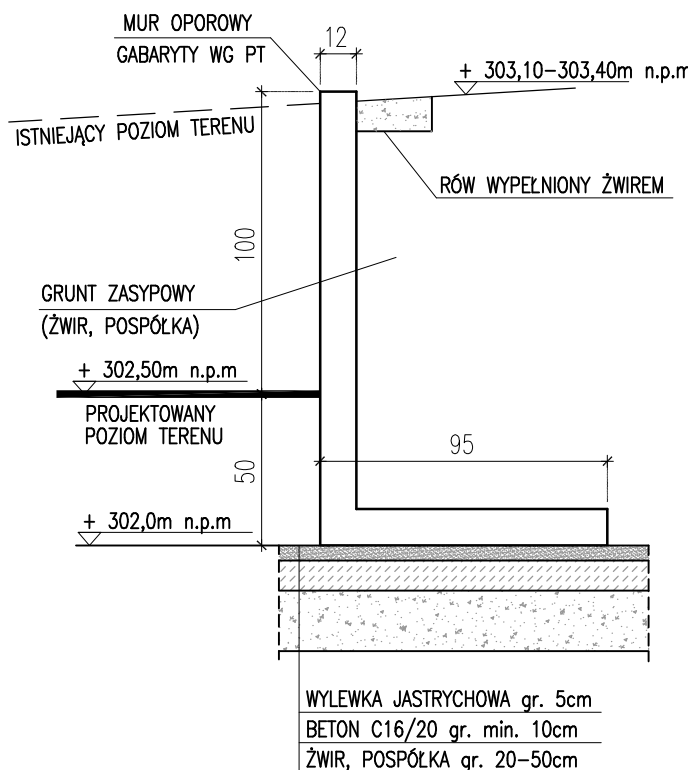

GRANICA DZIAŁKI

STUDIO PROJEKTOWE ADRIAN GAJA  
41-940 PĘKARY ŚLĄSKIE, UL. ROZDZIENSKIEGO 2  
TEL.: +48 922 88 28 28 / EMAIL: ADRIANGAJA@SPAG.PL

STUDIO PROJEKTOWE  
ADRIAN GAJA

TEMAT / PROJECT:

BUDOWA PLACU ZABAW, MURU OPOROWEGO ORAZ WIATY REKREACYJNEJ.

PROJEKTOWAŁ:	MCR INŻ. ARCH. ADRIAN GAJA	NR UPR./EMD.: SŁ000003205	PODPIS:
OPRACOWAŁ:		NR UPR./EMD.: -	PODPIS:

FAZA / PHASE: PROJEKT BUDOWLANY	BRANŻA / BRANCH: ARCHITEKTURA
SKALA / SCALE: 1:25	DATA / DATE: 09.2025

TYTUŁ RYSUNKU / DRAWING TITLE:

MUR OPOROWY - PRZEKRÓJ

NUMER RYSUNKU / DRAWING NUMBER:

A\_03

REWIZJA / REVISION: