



MAPA ZASADNICZA

SKALA 1:1000


Raster mapy aktualny na 2009 rok

Wykonana w Powiatowym Ośrodku Dokumentacji Geodezyjnej
i Kartograficznej w Tarnobrzegu
w technologii cyfrowej


POŚWIADCZENIE ZGODNOŚCI NIEZAWISŁYCH Z TREŚCIĄ MATERIAŁU PAŃSTWOWEGO ZASOBU DOKUMENTACJI I KARTOGRAFICZNEJ	
Nazwa materiału	MAPA ZASADNICZA
Identyfikator ewidencyjny materiału zasobu	GP2.662.2.115.1014
Data wykonania kopii	28 LUT 2017
Imię, nazwisko i podpis osoby reprezentującej organ	GEODETA



**PRZEKROJ A-A
PRZEZ WARSTWY
KONSTRUKCYJNE**

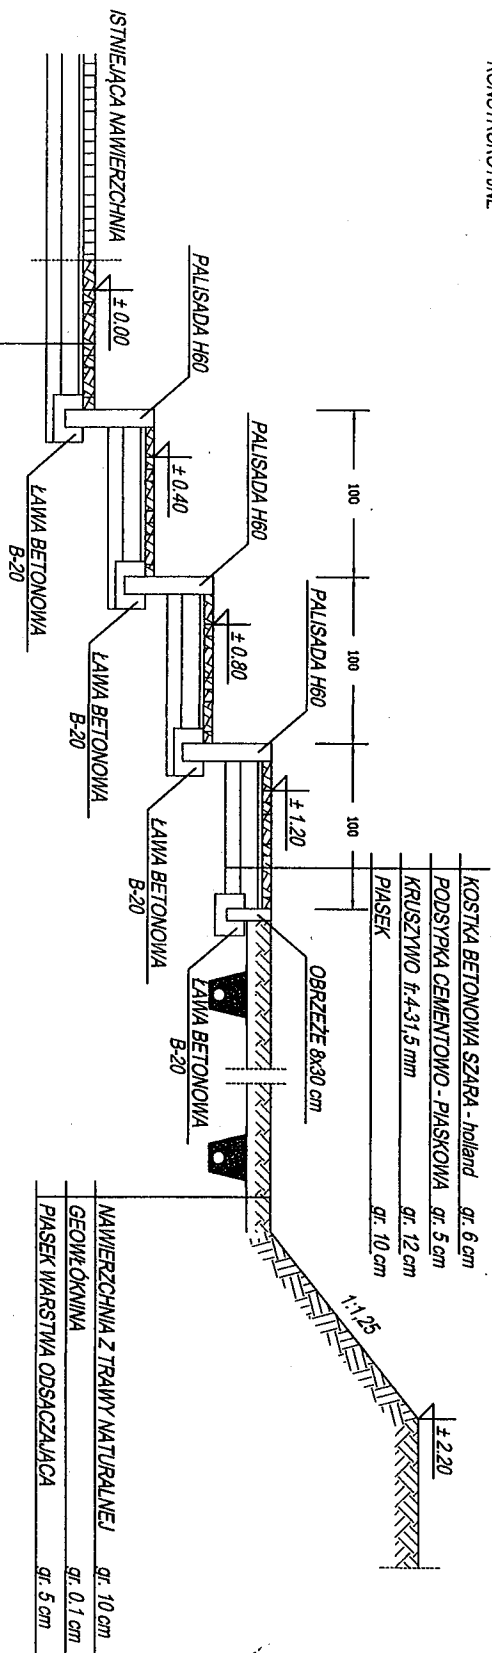

SZCZEGÓŁ ODWODNIENIA

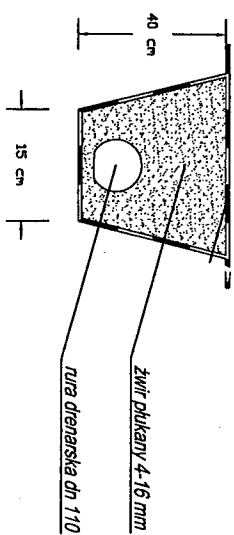

INWESTOR	TEMAT OPRACOWANIA	Data
Biok Gminy Ożarówce ul. Zwycięstwa 17 42-624 Tapkowice	Przekrój A-A	marzec 2017 r.
OBJEKT Działki nr 244/5, 244/9, 244/13, 401/1, 401/2, 401/3, 401/1335,		



Plan nawodnienia


- ① Zbiornik retencyjny
- ② System nawodnienia

INWESTOR	TEMAT OPRACOWANIA	Data	 INFOBEP Ewa Pustkowska Biuro Nadzoru Budowlanego ul. Centralna 5 42-625 PYRZOWICE
BiOK Gminy Ożarówce ul. Zwycięstwa 17 42-624 Tapkowice	Projekt nawodnienia nawierzchni trawiastej	marzec 2017 r.	
OBIEKT Działki nr 244/5, 244/9, 244/13, 401/7 42-624 Tapkowice ul. Zwycięstwa	PROJEKTANT Ewa Pustkowska nr uprawnień 16/91	Skala 1 : 650 Nr rysunku 4	

technik budowlany EWA PUSTKOWSKA
uprawnienia budowlane do projektowa-
nia/kierowania robotami budowlanymi
w ograniczonym zakresie w specjalności
konstrukcyjno-budowlanej (tytuł ewid. 16/91)
42-463 Mierzęcice, Osiedle bl. 80/7

Impact drive pop-up sprinkler RVR/LVZR

Zraszacze wynurzalne RVR i LVZR

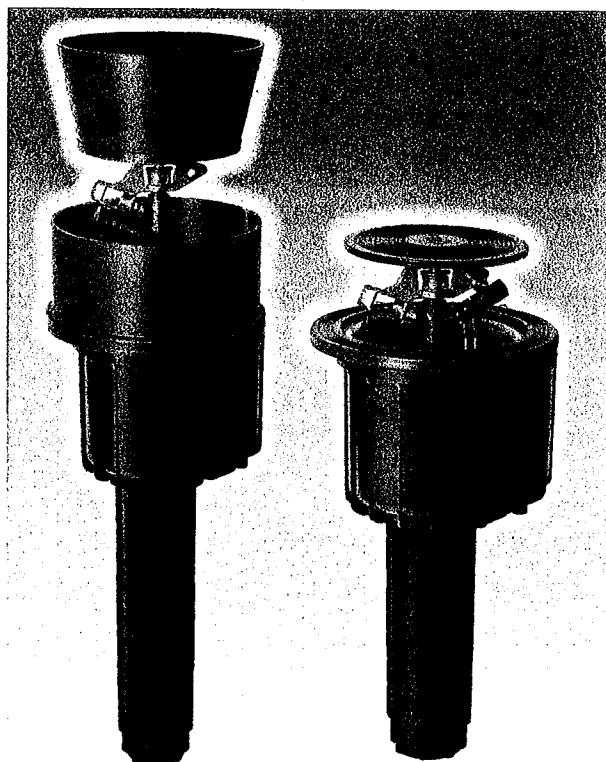

Applications:

golf-fairway, soccer fields, horse race track, parks

Technical data

Nozzle variation: 7 - 17,5 mm
No. of nozzles: with 2 and 3 nozzles
Operating pressure: 3 - 7 bar
Casting Range: 19 - 36,5 m
Flow rate: 4,3 - 27,1 m³/h
Trajectory: 22°
Inlet: 1 1/2" female thread

Przeznaczenie:

poła golfowe (Fairway), boiska piłkarskie, parkury, parki

Dane techniczne

Średnica dyszy: 7 - 17,5 mm
Ilość dysz: 2 lub 3 dysze
Ciśnienie pracy: 3 - 7 bar
Promień zraszania: 19 - 36,5 m
Zużycie wody: 4,3 - 27,1 m³/h
Nachylenie strugi: 22°
Przyłącze: 1 1/2" GW

Benefits

- High rotation speed < 1 min/360°
- Sector easily adjustable – no tools required
- High stability of the water jet even in windexposed areas
- Also suitable for grey water
- Lid in plastic or with artificial lawn in green and brown colour
- RVR model with sod cup for natural turf
- Extremely durable
- Full supply of spare parts resulting in an unmatched level of cost effectiveness
- All parts including solenoid can be serviced from the top of the sprinkler without the need for digging
- Excellent water distribution uniformity certified by CIT

Opis produktu

- Duża prędkość obrotu < 1 min/360°
- Prosta regulacja sektora zraszania - bez narzędzi
- Wysoka równomierność opadu wody - nawet na obszarach wystawionych na działanie wiatru
- Odporność na zanieczyszczoną wodę
- Pokrywa z tworzywa lub trawy syntetycznej w kolorze zielonym lub brązowym
- Model RVR posiada pokrywę z gumową donicą wypełnianą naturalną trawą
- Wyjątkowa trwałość
- Pełna dostępność części zamiennych
- Dostęp do wszystkich elementów bez konieczności demontażu zraszacza
- Doskonała równomierność opadu - certyfikat CIT

sprinkler type typ zraszacza	inlet przyłącze	body height wysokość zrasz.	pop-up height wysokość wyn.	minimum pressure ciśnienie min	exposed surface Ø Ø obudowy	cap Ø Ø pokrywy
LVZR 22	1 1/2" GW / female	370 mm / 1,21 feet	98 mm / 0,32 feet	3 bar / 42 psi	246 mm / 0,81 feet	180 mm / 0,59 feet
LVZR 22 V	1 1/2" GW / female	450 mm / 1,48 feet	98 mm / 0,32 feet	3 bar / 42 psi	246 mm / 0,81 feet	180 mm / 0,59 feet
LVZR 22 H	1 1/2" GW / female	370 mm / 1,21 feet	98 mm / 0,32 feet	3 bar / 42 psi	246 mm / 0,81 feet	180 mm / 0,59 feet
LVZR 22 VAC	1 1/2" GW / female	450 mm / 1,48 feet	99 mm / 0,32 feet	3 bar / 42 psi	246 mm / 0,81 feet	180 mm / 0,59 feet
RVR	1 1/2" GW / female	573 mm / 1,88 feet	205 mm / 0,67 feet	3 bar / 42 psi	246 mm / 0,81 feet	242 mm / 0,79 feet
RVR V	1 1/2" GW / female	660 mm / 2,16 feet	205 mm / 0,67 feet	3 bar / 42 psi	246 mm / 0,81 feet	242 mm / 0,79 feet
RVR VAC	1 1/2" GW / female	660 mm / 2,16 feet	205 mm / 0,67 feet	3 bar / 42 psi	246 mm / 0,81 feet	242 mm / 0,79 feet

Zbiornik retencyjny 6000 l jednokomorowy z PCV

