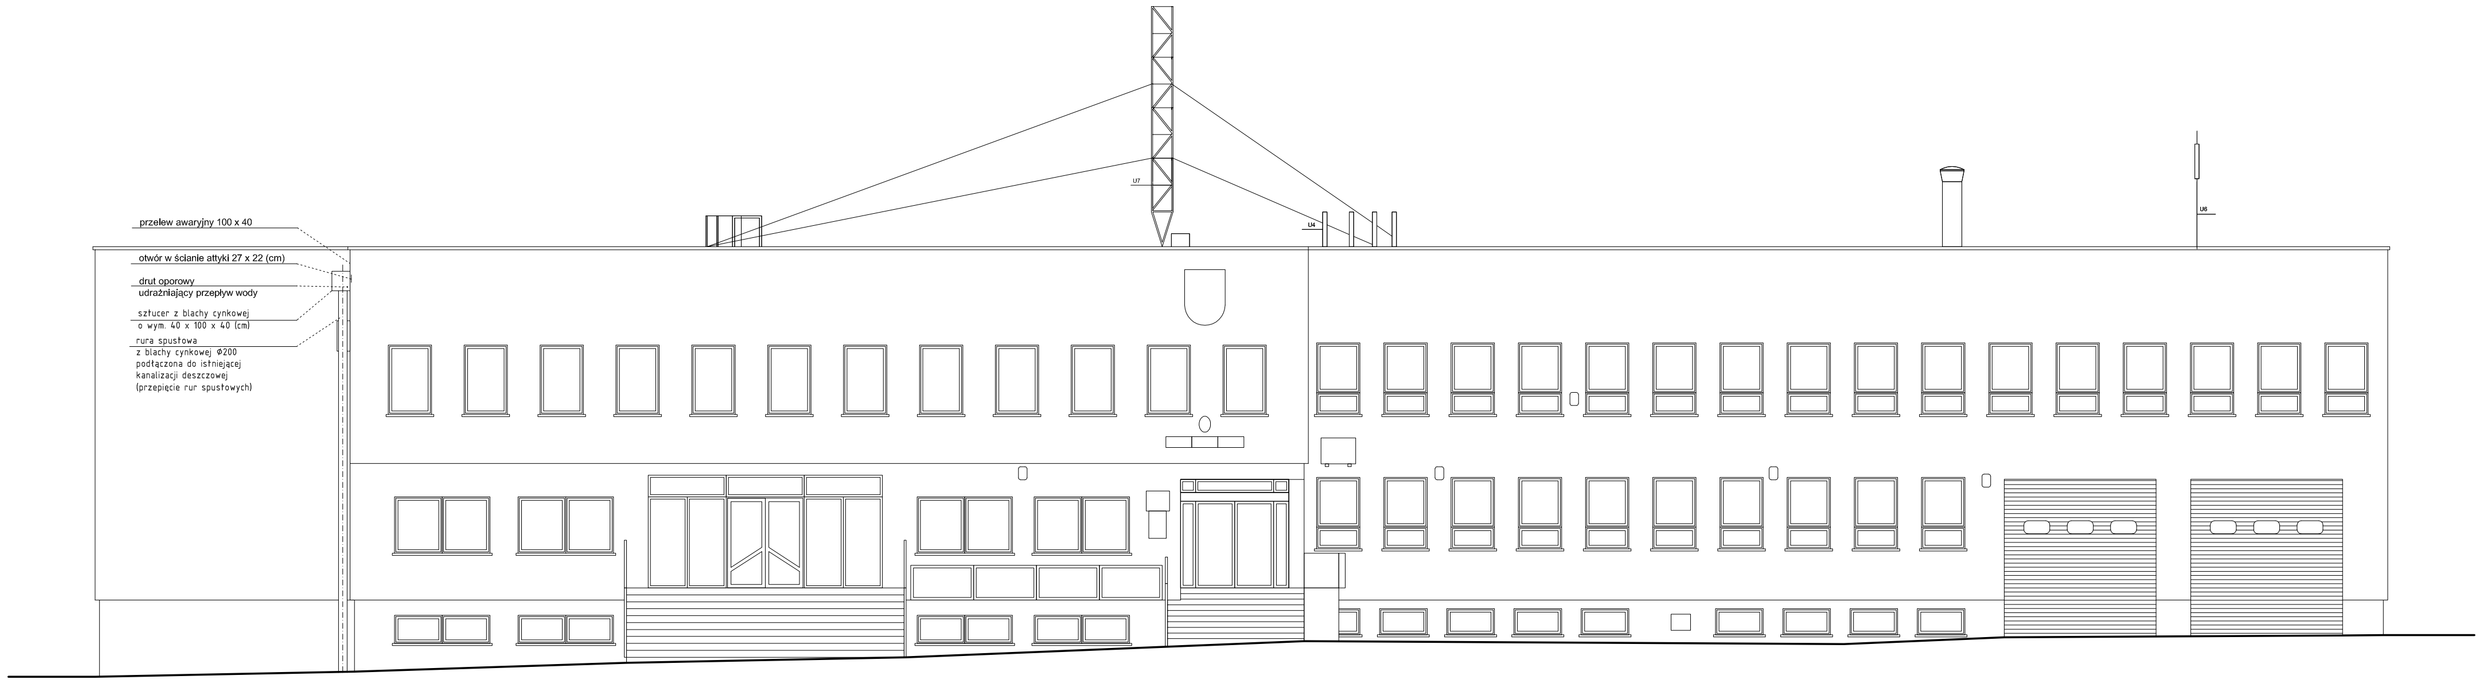

OBIEKT / INWESTYCJA			SKALA	NR RYSUNKU
PROJEKT PRZEBUDOWY I REMONTU DACHU BUDYNKU URZĘDU GMINY W OZAROWICACH			1:100	A-2
LOKALIZACJA	działka nr 233/4, 233/15 ul. Dworcowa 15, 42-625 OZAROWICE		STADIUM	PROJEKT BUDOWLANY
INWESTOR	Gmina Ozarowice, ul. Dworcowa 15, 42-625 OZAROWICE		BRANŻA	ARCHITEKTURA
PRZEDMIOT RYSUNKU	ELEWACJA WSCHODNIA		DATA	styczeń 2013
PROJEKTANT	mgr inż. architekt Lech MAJOWSKI	NR UPR. 133/02	PODPIS	