



KONCEPCJA ROZBUDOWY I NADBUDOWY BUDYNKU ADMINISTRACYJNO –SOCJALNEGO

ARCHTEKTONICZNY SCHEMAT FUNKCJONALNY

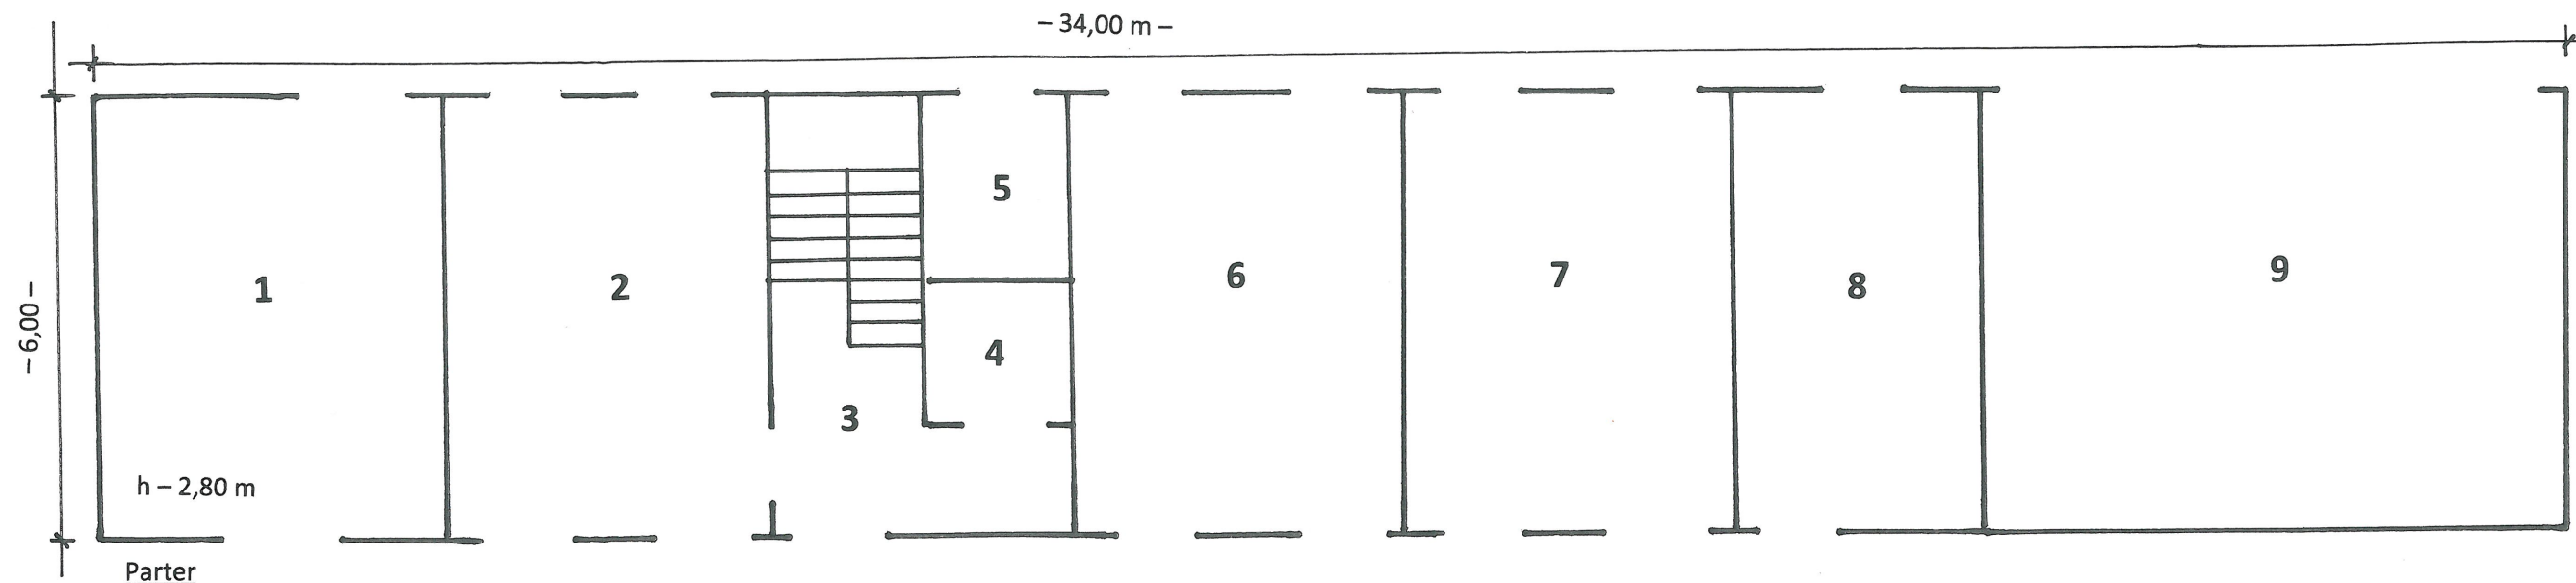

Pom. nr 1	magazyn sprzętu	20,80 m ²	Pom. nr 6	szatnia dla kobiet z węzłem sanitarnym	20,80 m ²
Pom. nr 2	biuro obsługi z częścią świetlicową	20,69 m ²	Pom. nr 7	szatnia dla kobiet z węzłem sanitarnym	20,80 m ²
Pom. nr 3	komunikacja	12,20 m ²	Pom. nr 8	zaplecze sceny	16,00 m ²
Pom. nr 4	wc. dla niepełnosprawnych	3,80 m ²	Pom. nr 9	scena plenerowa	39,52 m ²
Pom. nr 5	pomieszczenie techniczne	2,30 m ²			

Razem powierzchnia użytkowa parteru 156,92 m²

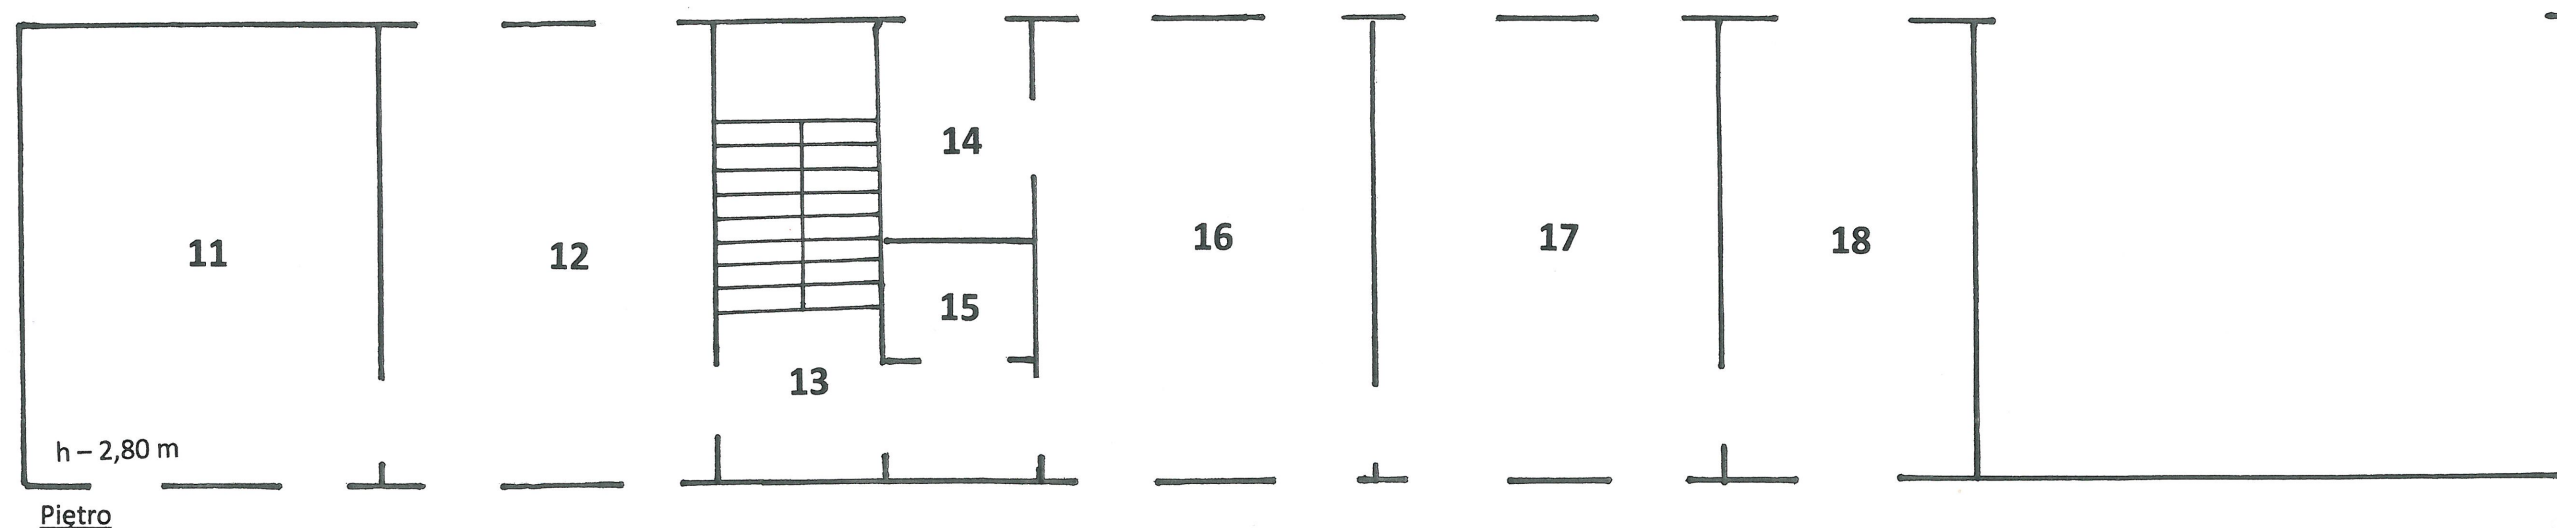

Pom. nr 11	siedziba stowarzyszeń	20,80 m ²	Pom. nr 15	pomieszczenie techniczne	2,30 m ²
Pom. nr 12	siedziba stowarzyszeń	20,69 m ²	Pom. nr 16	siedziba GOSiR	20,80 m ²
Pom. nr 13	komunikacja	12,20 m ²	Pom. nr 17	siedziba GOSiR	20,80 m ²
Pom. nr 14	sanitariat	3,80 m ²	Pom. nr 18	siedziba GOSiR	16,00 m ²

Razem powierzchnia użytkowa piętra i 117,40 m²

Łącznie powierzchnia użytkowa budynku 274,32 m²

INWESTOR: Biblioteka i Ośrodek Kultury Gminy Ożarówce ul. Zwycięstwa 17 42-624 Tapkowice	TEMAT OPRACOWANIA: Program Funkcjonalno – Użytkowy Koncepcja rozbudowy budynku	DATA październik 2017 r.	 INFOBEP Ewa Pustkowska Biuro Nadzoru Budowlanego ul. Centralna 5 42 – 625 PYRZOWICE
ZADANIE: Ukształtowanie przestrzeni publicznej w miejscu zdegradowanych terenów powojennych w Ożarówcach	PROJEKTANT: Ewa Pustkowska nr uprawnień 16/91 <i>E. Pustkowska</i>	SKALA 1 : 100 RYSUNEK NR 2	