

Halcrow Group Sp. z o.o.
Oddział w Polsce
ul. Wspólna 47/49
00-684 Warszawa
Tel. +48 22 584 34 40
Fax +48 22 584 34 60


KONSORCJUM

Halcrow



Nr ref. TWKS65/043/AL/01/2011/52

Warszawa, dnia 18.01.2011

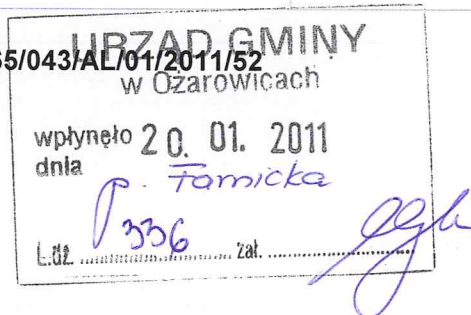

Urząd Gminy Ożarówce

ul. Dworcowa 15

42 – 625 Ożarówce

Dotyczy: Prośba o udzielenie informacji w ramach „Studium wykonalności – dokumentacji przedprojektowej dla „Modernizacji Linii Kolejowej E65 – Południe” odcinek Grodzisk Mazowiecki-Kraków/Katowice-Zwardoń/Zebrzydowice-granica państwa”

Szanowni Państwo,

W związku z opracowanym przez nas; joint Venture – Halcrow, Egis, Scott Wilson „Studium wykonalności – dokumentacji przedprojektowej dla „Modernizacji Linii Kolejowej E65 – Południe” odcinek Grodzisk Mazowiecki-Kraków/Katowice-Zwardoń/Zebrzydowice-granica państwa” na zlecenie PKP Polskie Linie Kolejowe S.A., ul. Targowa 74, 03-734 Warszawa, na podstawie art. 115 ustawy „Prawo ochrony środowiska” zwracamy się z prośbą o ustalenie wymagań klimatu akustycznego dla terenów Gminy.

Wniosek dotyczy terenów wokół wariantów przebiegu linii kolejowej (korytarz o szerokości 2 km w granicach gminy) przedstawionych na załączniku graficznym w skali 1:25 000 niebieską linią.


Prosimy o pełną odpowiedź. W razie problemów proszę o kontakt z Angeliką Leszczyńską, nr tel.: (022) 584 34 40, e-mail: leszczynskaa@halcrow.com.

Z poważaniem,

Angelika Leszczyńska

Załącznik:

1. Mapa topograficzna w skali 1:25 000 z naniesionymi wariantami przebiegu linii kolejowej.

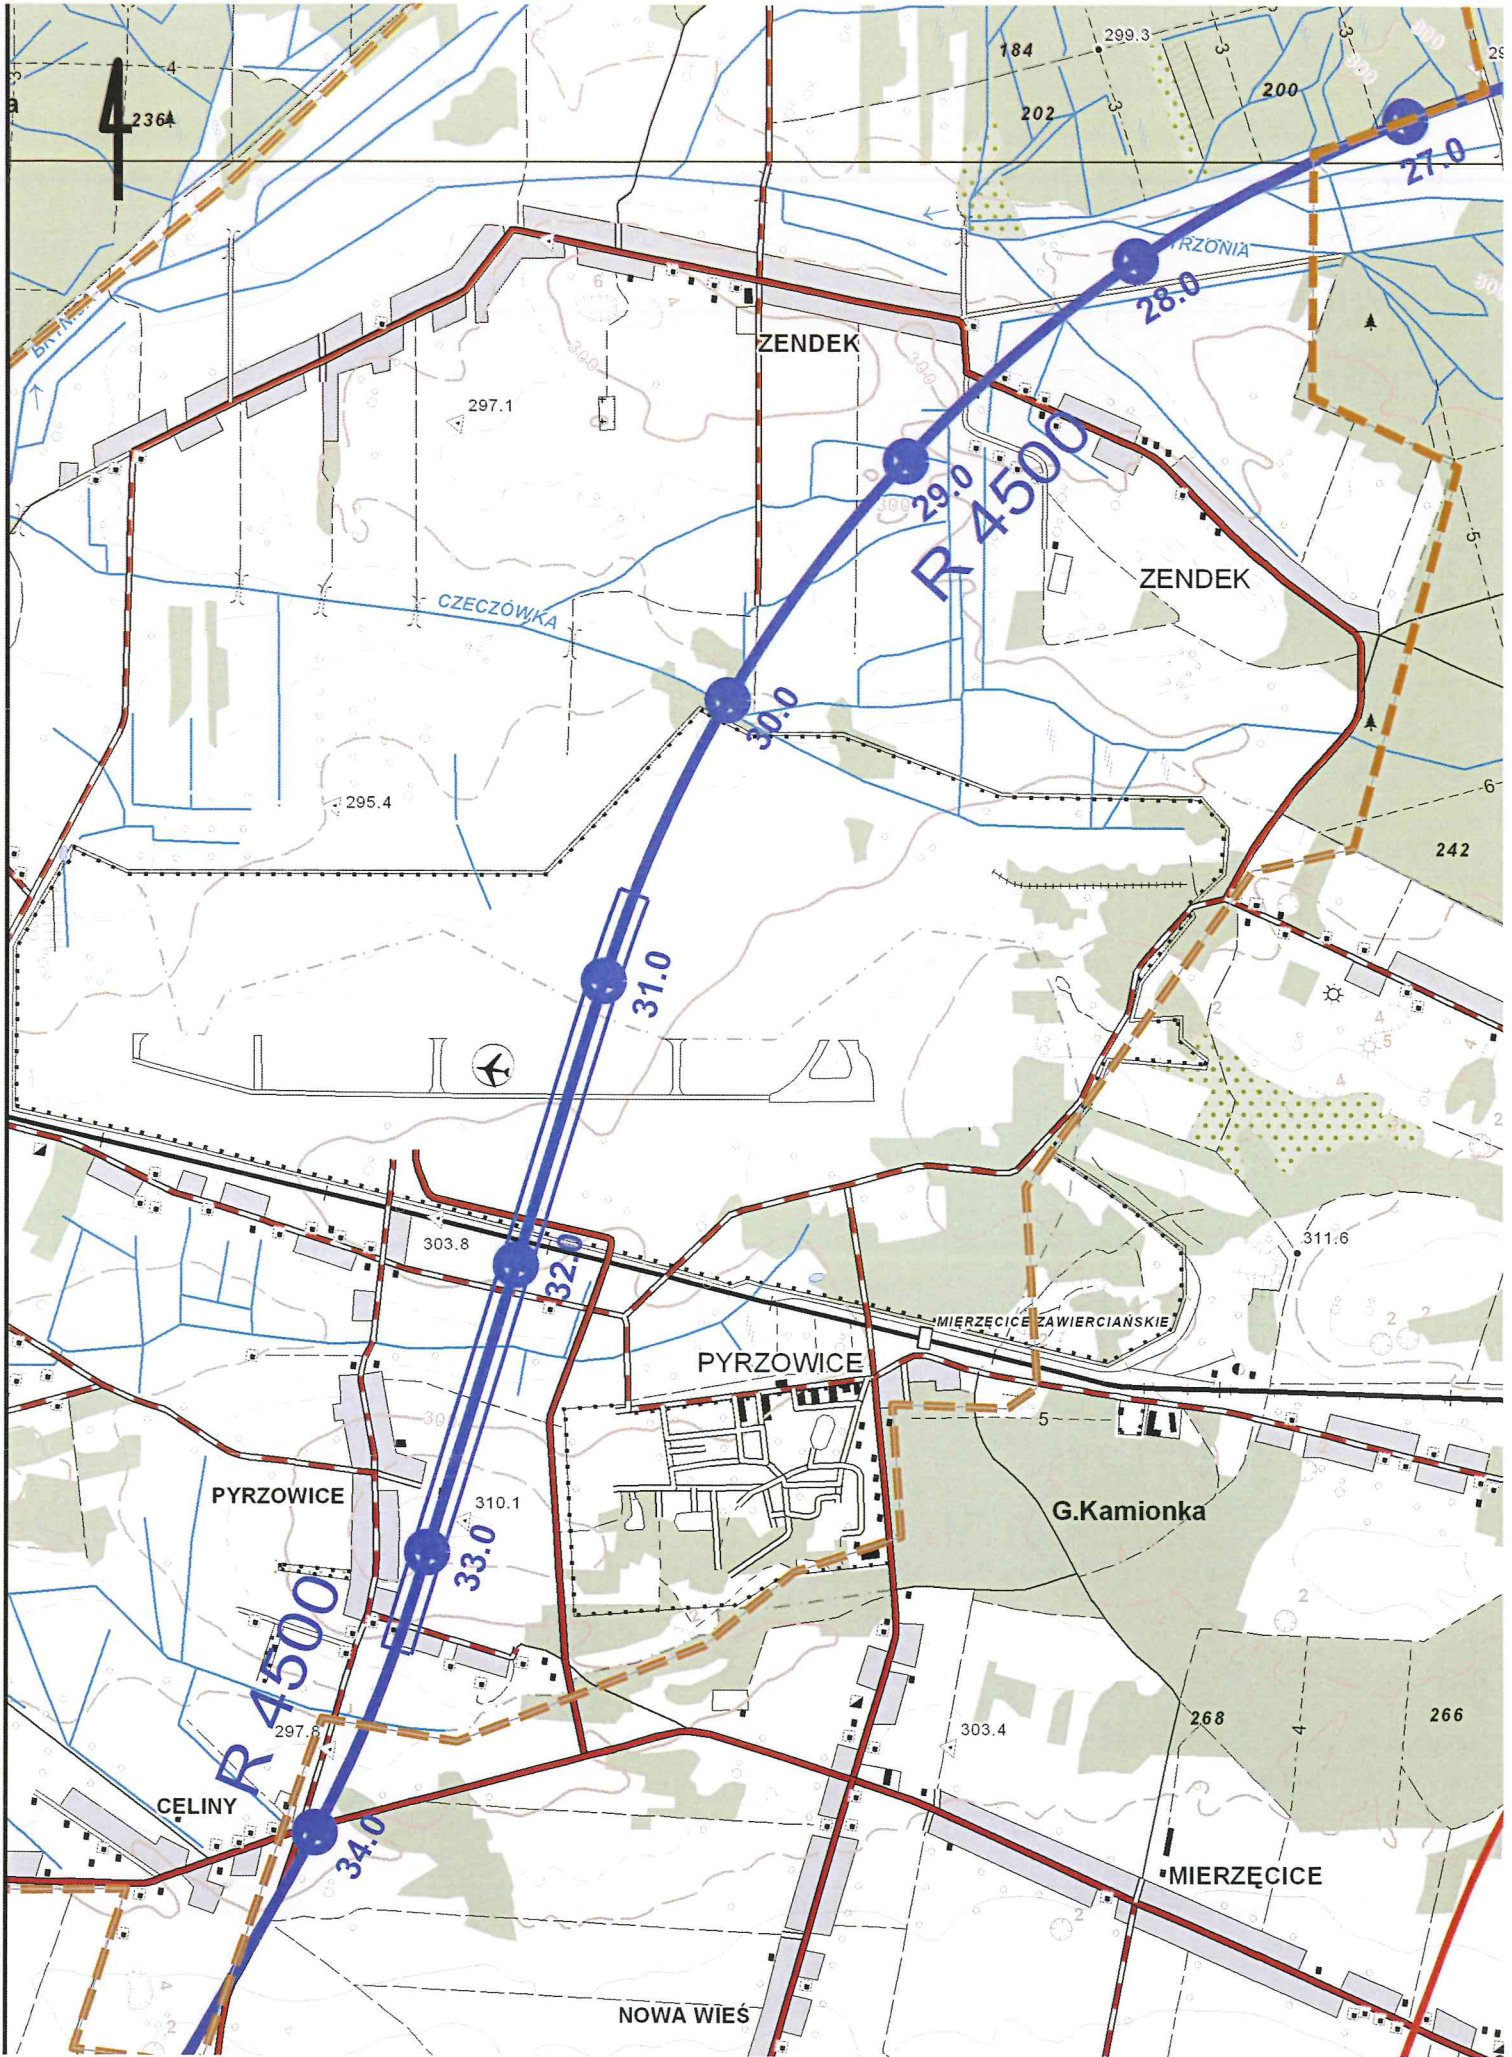

Załącznik nr 1