


MAPA DO CELÓW PROJEKTOWYCH

SKALA 1:1000

SEKCJA: 521.423.093

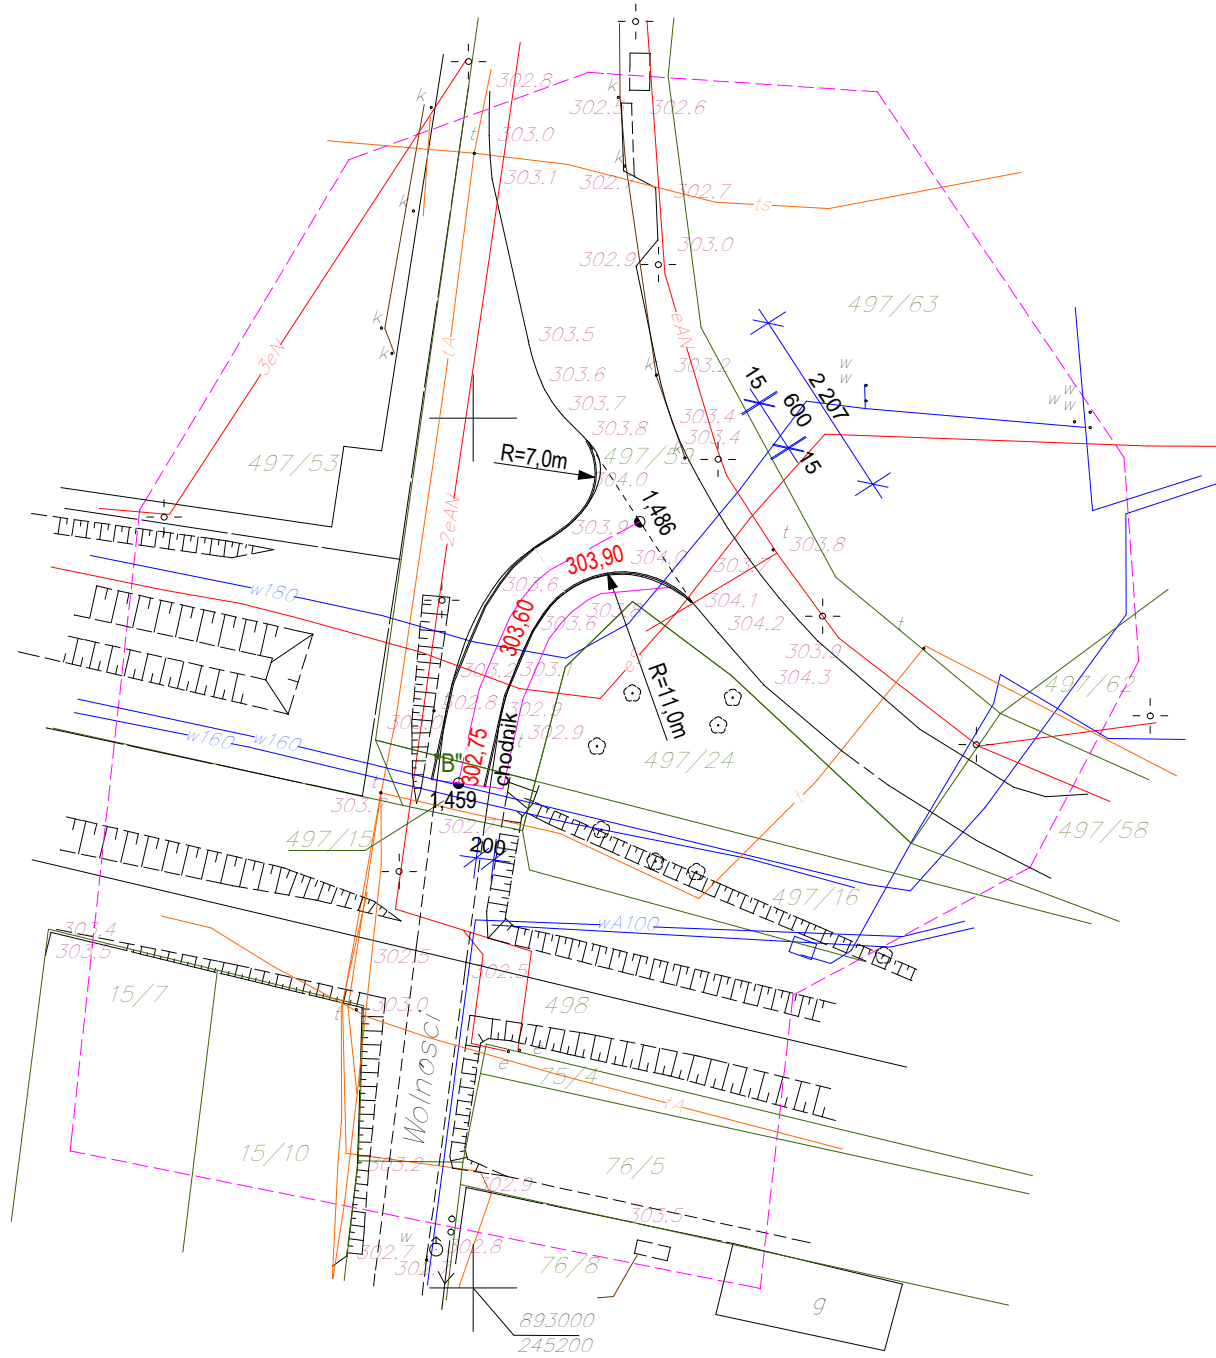

Mapa powstała w wyniku pomiaru bezpośredniego oraz kalibracji i wektoryzacji rastra mapy zasadniczej w skali 1:2000
Do celów prawnych granice należy wznowić w terenie.

powiat: tarnogórski
gmina: Ożarówice
obręb: Pyrzowice, km 1 dod. 1

KERG: 519-93/09
zam. nr 32/2009
dnia: 15.07.2009

inwestor GMINA OŻAROWICE Ożarówice, ul. Dworcowa 15		wykonawca sigma PRZEDSIĘBIORSTWO TECHNOLOGII I EKONOMIKI BUDOWNICTWA, 41-608 Świętochłowice ul. Ślązan 20/17 tel. fax (032) 24 58 300, 0 603 436 218		
obiekt DROGI W PYRZOWICACH ul. Wolności i Piłsudskiego		tytuł projektu PRZEBUDOWA, REMONT DRÓG, CHODNIKÓW ORAZ KANALIZACJA DESZCZOWA		
autor projektu inż. Bożena Jakimowicz	nr upr. 19/90	data 07.2009 r	podpis	
mgr inż. Janusz Skarbowski	385/82	07.2009 r		
mgr inż. Adrian Frohlich	SLK /1000 PWOS/05	07.2009 r		
tytuł rysunku PLAN ZAGOSPODAROWANIA ul. Wolności cd.		nr proj. 20/09	skala 1:1000	nr rys. 3