




PROFIL PODŁUŻNY KAN. DESZCZOWEJ UL.WOLNOŚCI D25- D39 i Sch

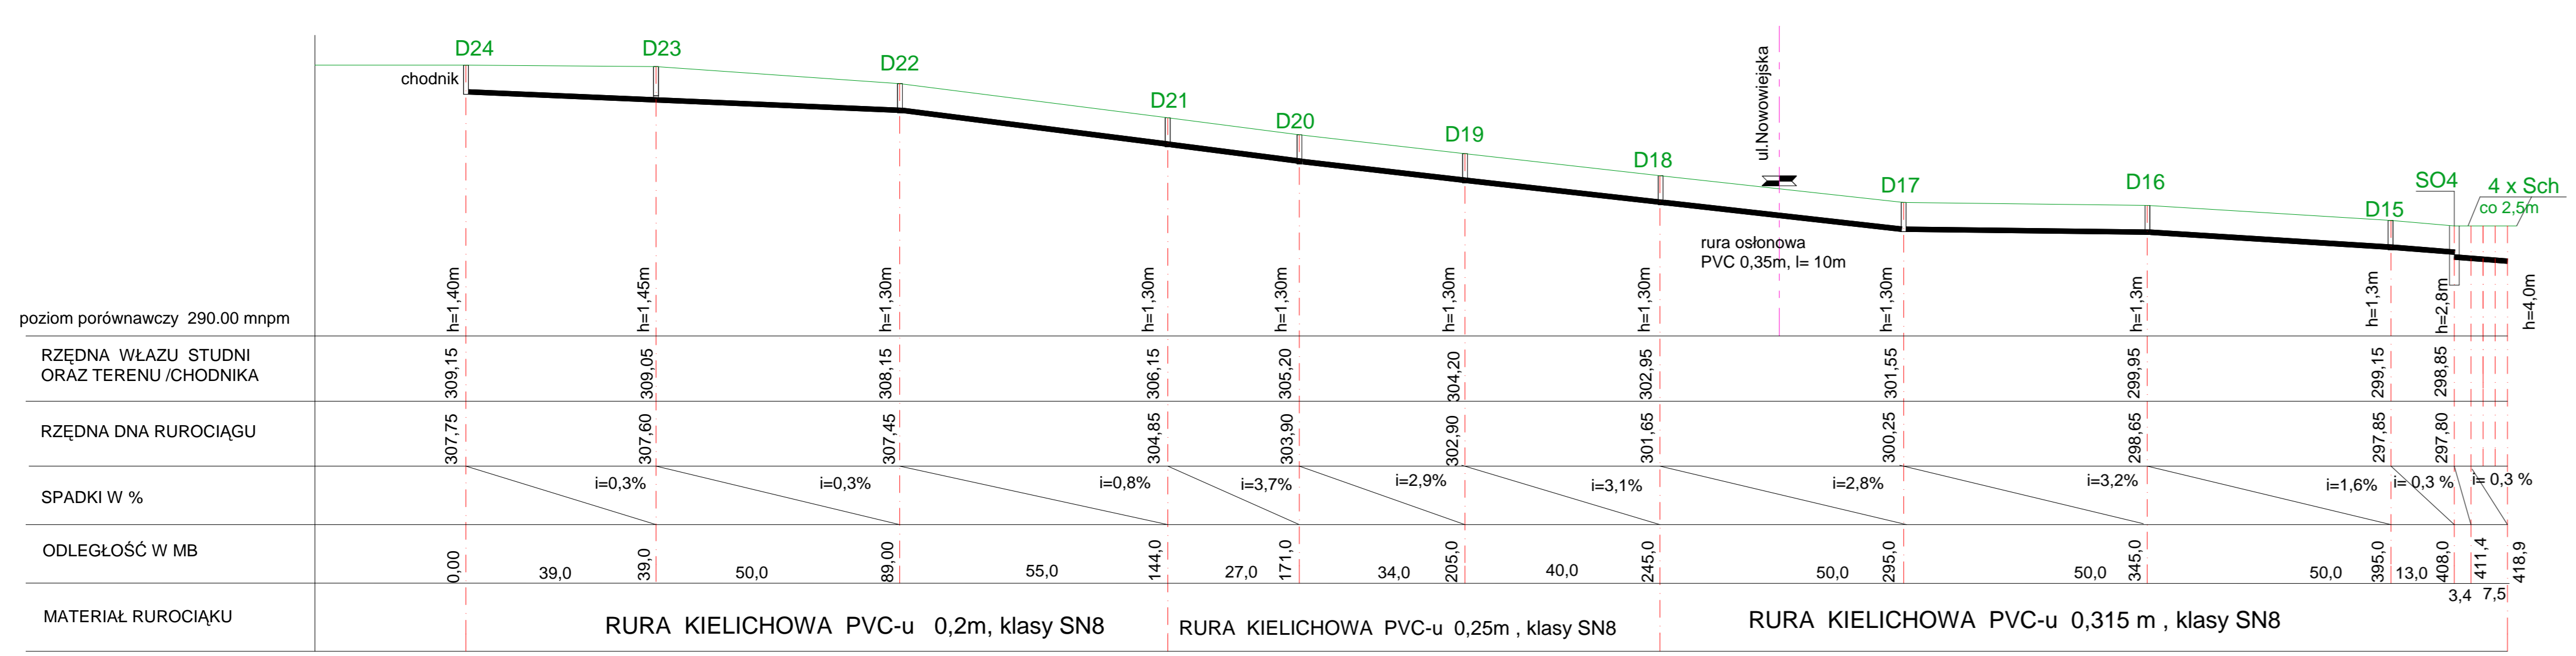

PROFIL PODŁUŻNY KAN. DESZCZOWEJ UL.WOLNOŚCI D24 - D15 i Sch

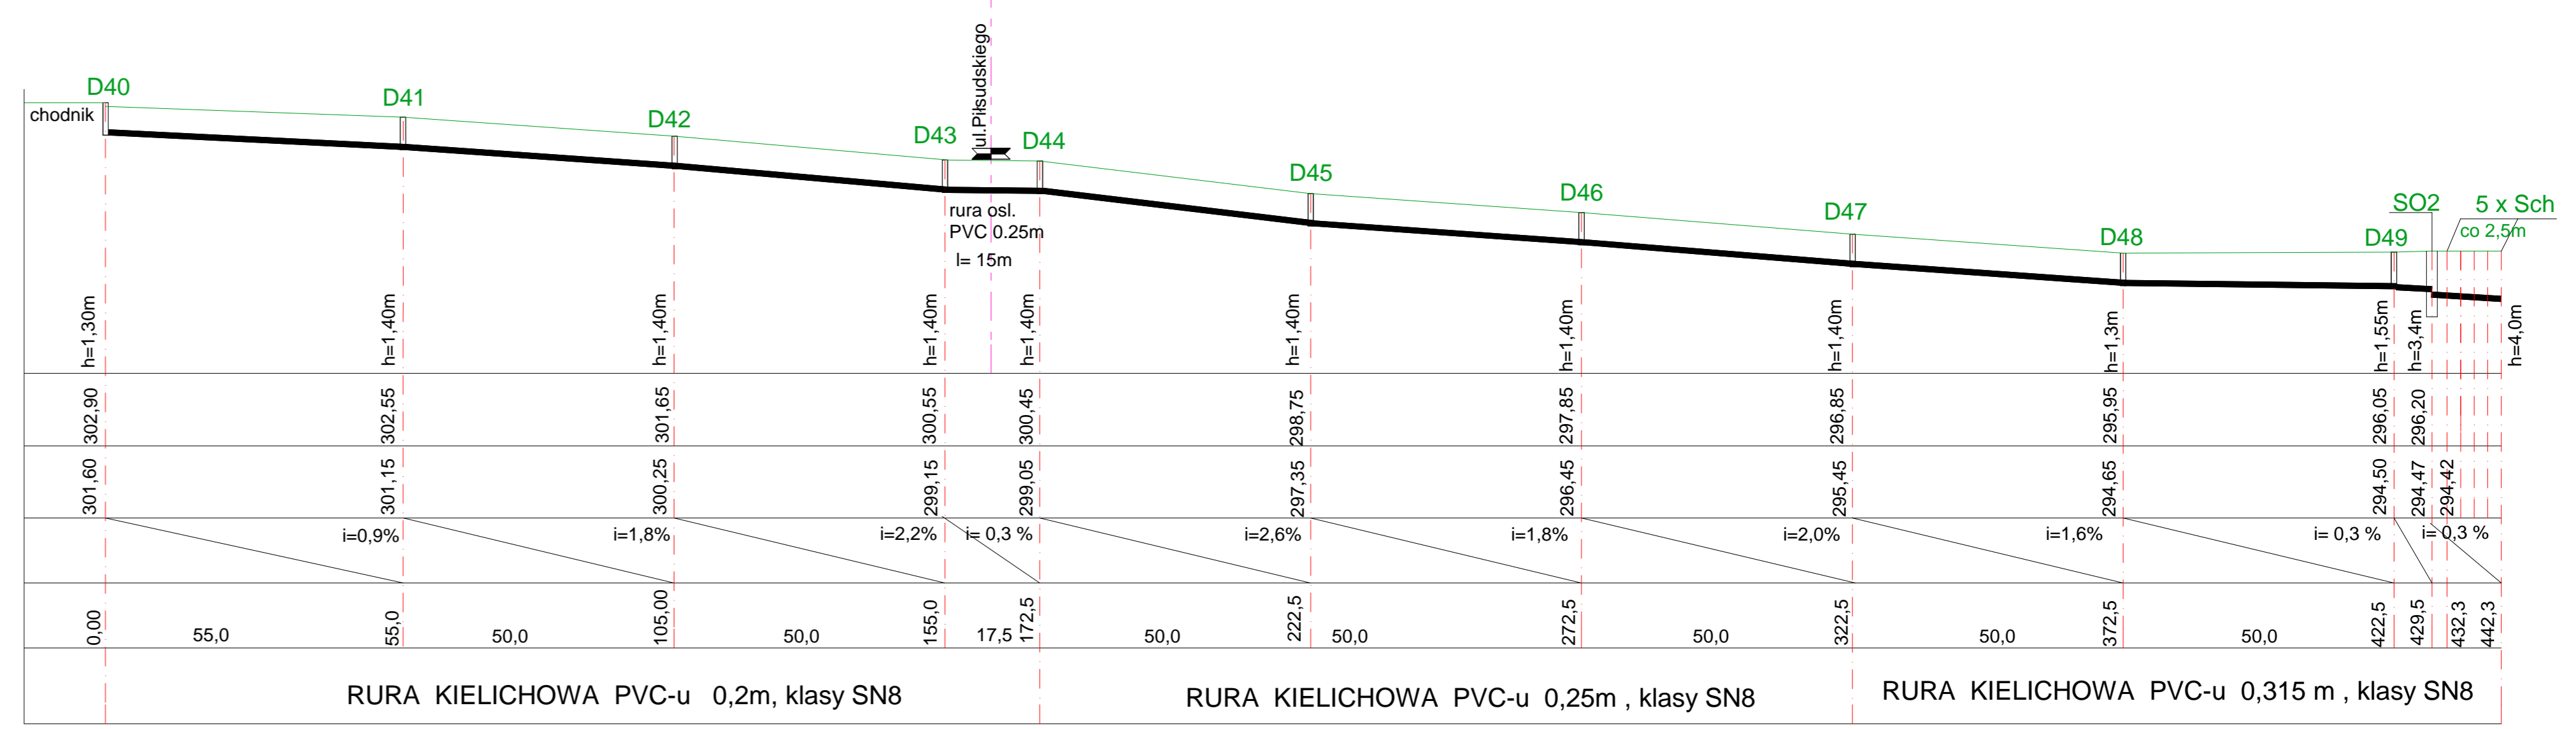

PROFIL PODŁUŻNY KAN. DESZCZOWEJ UL.WOLNOŚCI D40 - D49 i Sch

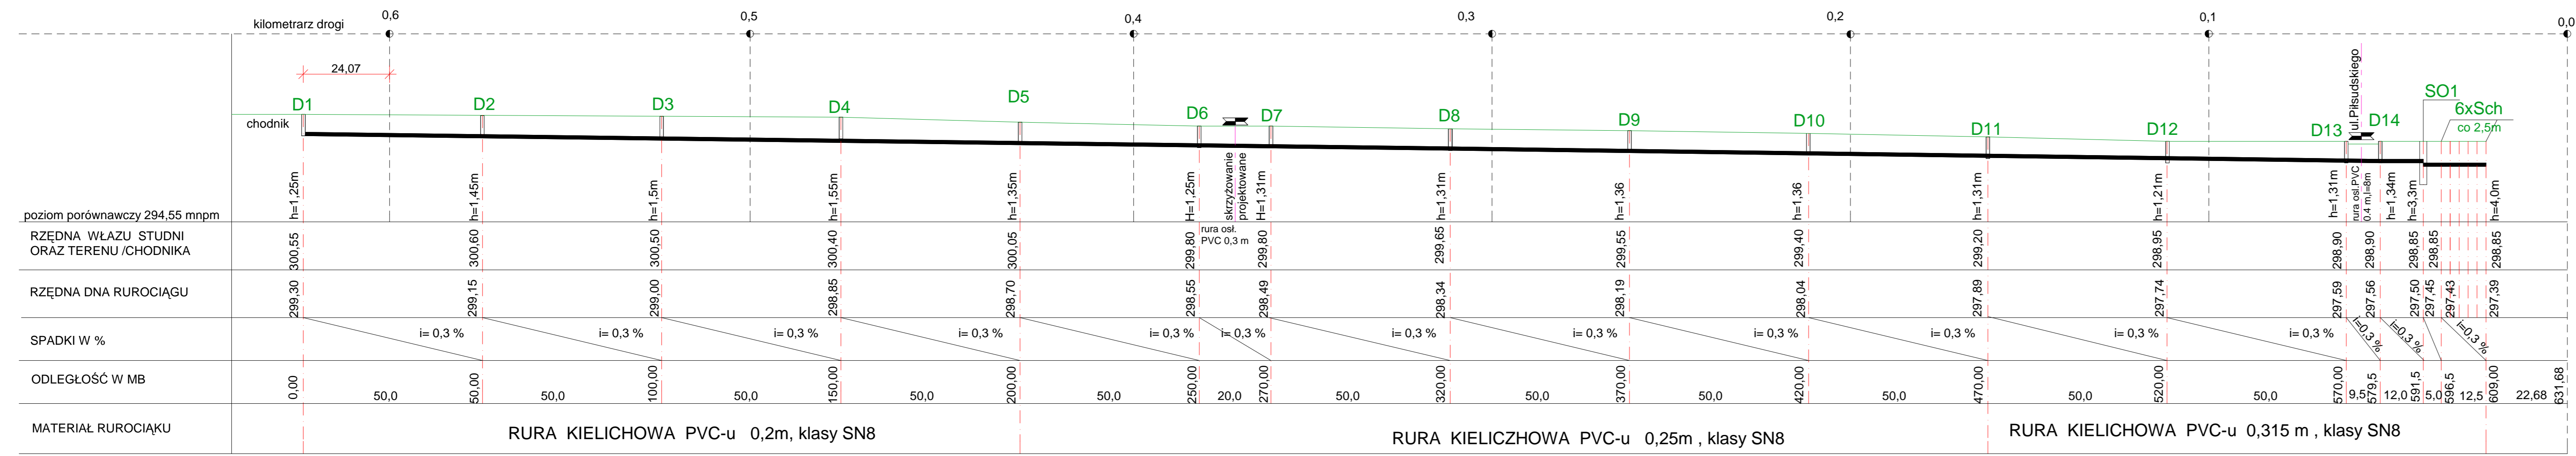

PROFIL PODŁUŻNY KAN. DESZCZOWEJ UL.PIŁSUDSKIEGO D1- D14 i Sch

inwestor GMINA OZAROWICE Ozarowice, ul Dworcowa 15	wykonawca PRZEDSIĘBIORSTWO TECHNOLOGII I EKONOMICZNE BUDOWNICTWA, s.c. 41-408 Świętochłowice, ul. Świączka 20/17 tel/fax (032) 24 58 300, 0 603 436 218	skala 1:250
autor projektu inż. Bożena Jakimowicz	nr upr. 19/90	data 07.2009 r
mgr inż. Janusz Skarbowski	385/RZ	07.2009 r
mgr inż. Adrian Frolich	SLK 71000 PWSO/SO3	07.2009 r
tytuł rysunku PROFIL PODŁUŻNE KANALIZACJI DESZCZOWEJ	nr prog. 20/09	skala 1:1000 1:250
		nr rys. 4