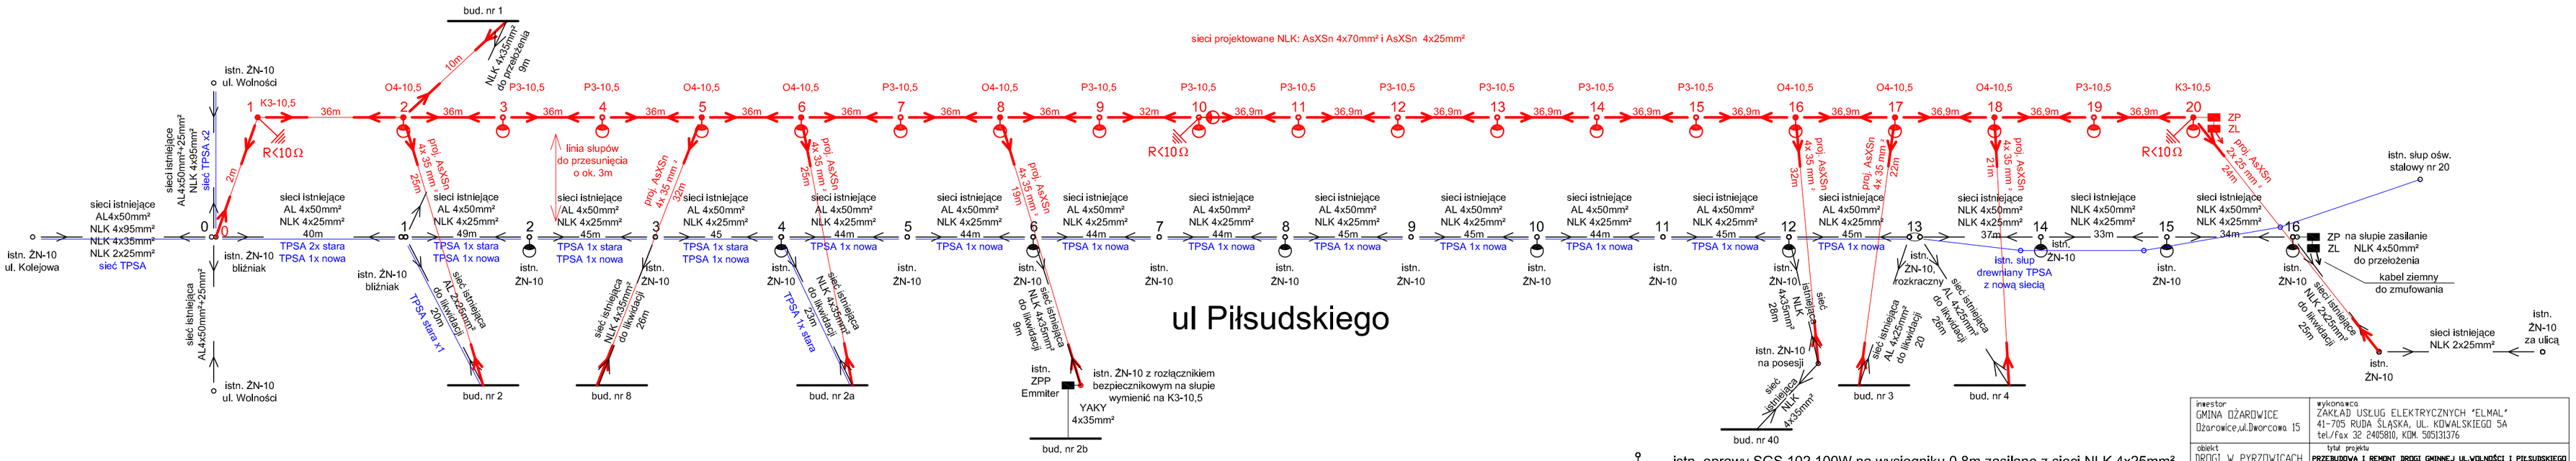

istn. oprawy SGS 102 100W na wysięgniku 0,8m zasilane z sieci NLK 4x25mm²

istn. przyłącze budynków zasilane z sieci komunalnej Al 4x50mm²

11 projektowane słupy wirowane E10,5/4,3

12 projektowane słupy wirowane E10,5/10

proj. oprawy SGS 104 -100W z redukcją mocy 100/70W na wysięgniku 1,5m

sieć TPSA

inwestor: GMINA DŻAROWICE, Dżarowice, ul. Dworcowa 15	wykonawca: ZAKŁAD USŁUG ELEKTRYCZNYCH "ELMAL" 41-705 RUDA ŚLĄSKA, UL. KOWALSKIEGO 5A tel./fax 32 2405810, KOM. 505131376		
obiekt: DROGI W PYRZOWICACH ul.Wolności i Piłsudskiego	tytuł projektu: PRZEBUDOWA I REMONT DROGI GMINNEJ UL.WOLNOŚCI I PIŁSUDSKIEGO W PYRZOWICACH W ZAKRESIE PRZEBUDOWY OŚWIETLENIA ULICZNEGO		
autor projektu: mgr inż. Henryk Malotta	nr upr.: 156/99	data: 01.2011 r	podpis
mgr inż. Stefan Kotlarz	154/82	01.2011 r	
tytuł rysunku: SCHEMAT IDEOWY PRZEBUDOWY SIECI ENERGETYCZNEJ I OŚWIETLENIA ul PIŁSUDSKIEGO	nr proj.: 01/11	skala:	nr rys.: E2