


OBSZAR 2

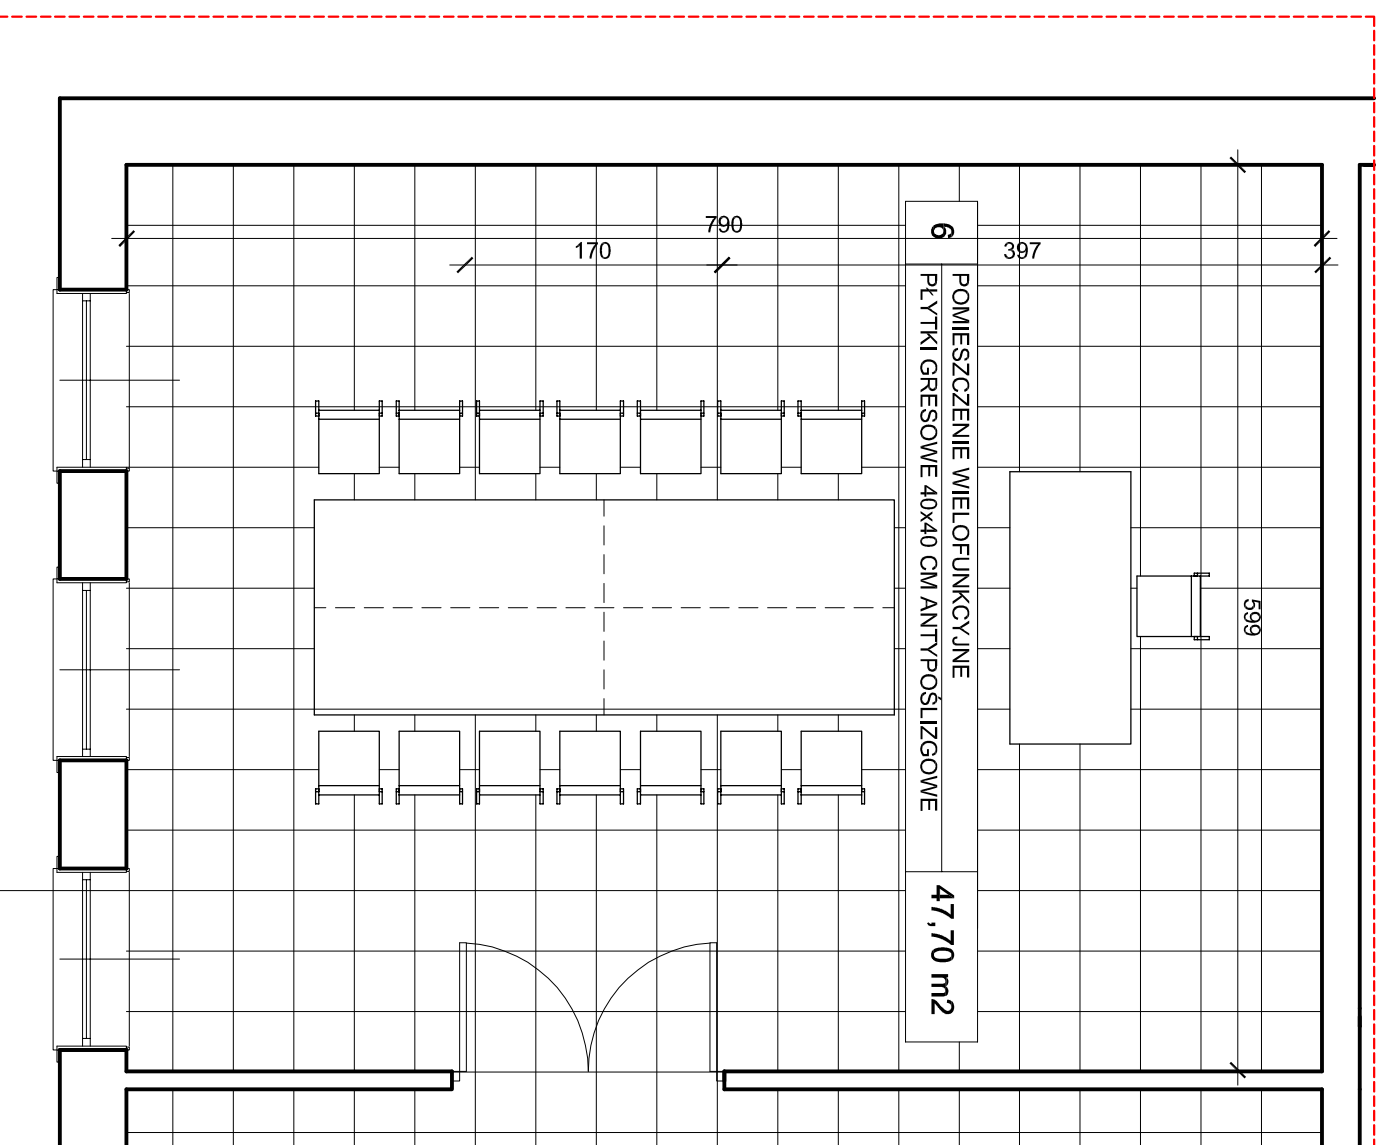

- POMIESZCZENIE WIELOFUNKCYJNE (6) PRZYSTOSOWANE DO ORGANIZACJI SPOTKAŃ KOŁA GOSPODYN WIEJSKICH, KONFERENCJI, SZKOLEŃ
- W ZALEŻNOŚCI OD USTAWIENIA STOŁÓW I KRZESEŁ ILOŚĆ OSÓB MOGĄCYCH UCZESTNICZYĆ W SPOTKANIACH KSZTAŁTUJE SIĘ W GRANICACH 15 DO 25

AT GROUP S.A.

TEMAT	ANEKS DO PROJEKTU ARCHITEKTONICZNO - BUDOWLANEGO ŚWIETLICY WIEJSKIEJ W CELINACH		
ADRES OBIEKTU	ul. Męczenników, 42-625 CELINY, dz. nr 139		
INWESTOR	GMINA OŻAROWICE, ul. Dworcowa 15, 42-624 OŻAROWICE		
PROJEKTANT	mgr inż. arch. Małgorzata Gołabek	DATA	03. 2012r.
OPRACOWANIE	mgr inż. arch. Agnieszka Kopyto	BRANŻA	A
SKALA 1:50	ARANŻACJA SALI WIELOFUNKCYJNEJ- OBSZAR 2	NR RYS.	