
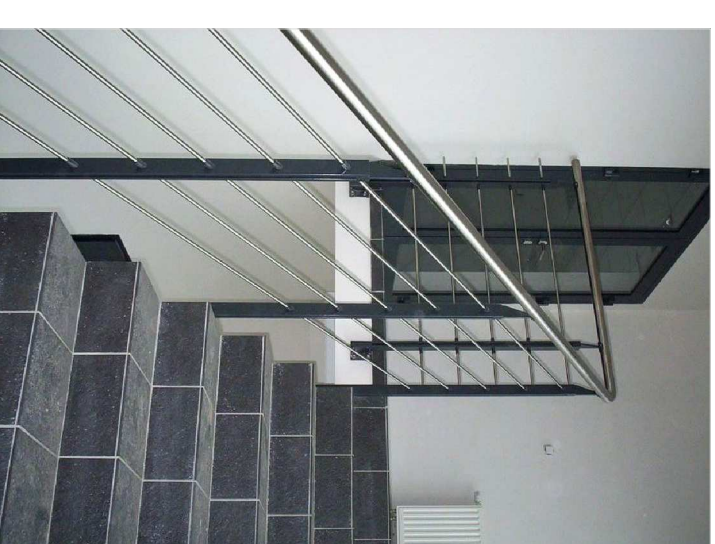


OBSZAR 3

WYDZIELENIE KLATKI SCHODOWEJ ŚCIANKĄ ALUMINIOWĄ PRZESZKLONĄ
O KLASIE ODPORNOŚCI OGNIOWEJ REI 60

PRZECIWPÓŻAROWE DRZWI ALUMINIOWE PRZESZKLONE
O KLASIE ODPORNOŚCI OGNIOWEJ EI 30 O MOŻLIWOŚCI
ROZWARCIA 180ST.

BALUSTRADA WEWNĘTRZNA ZE
STALI MALOWANEJ PROSZKOWO

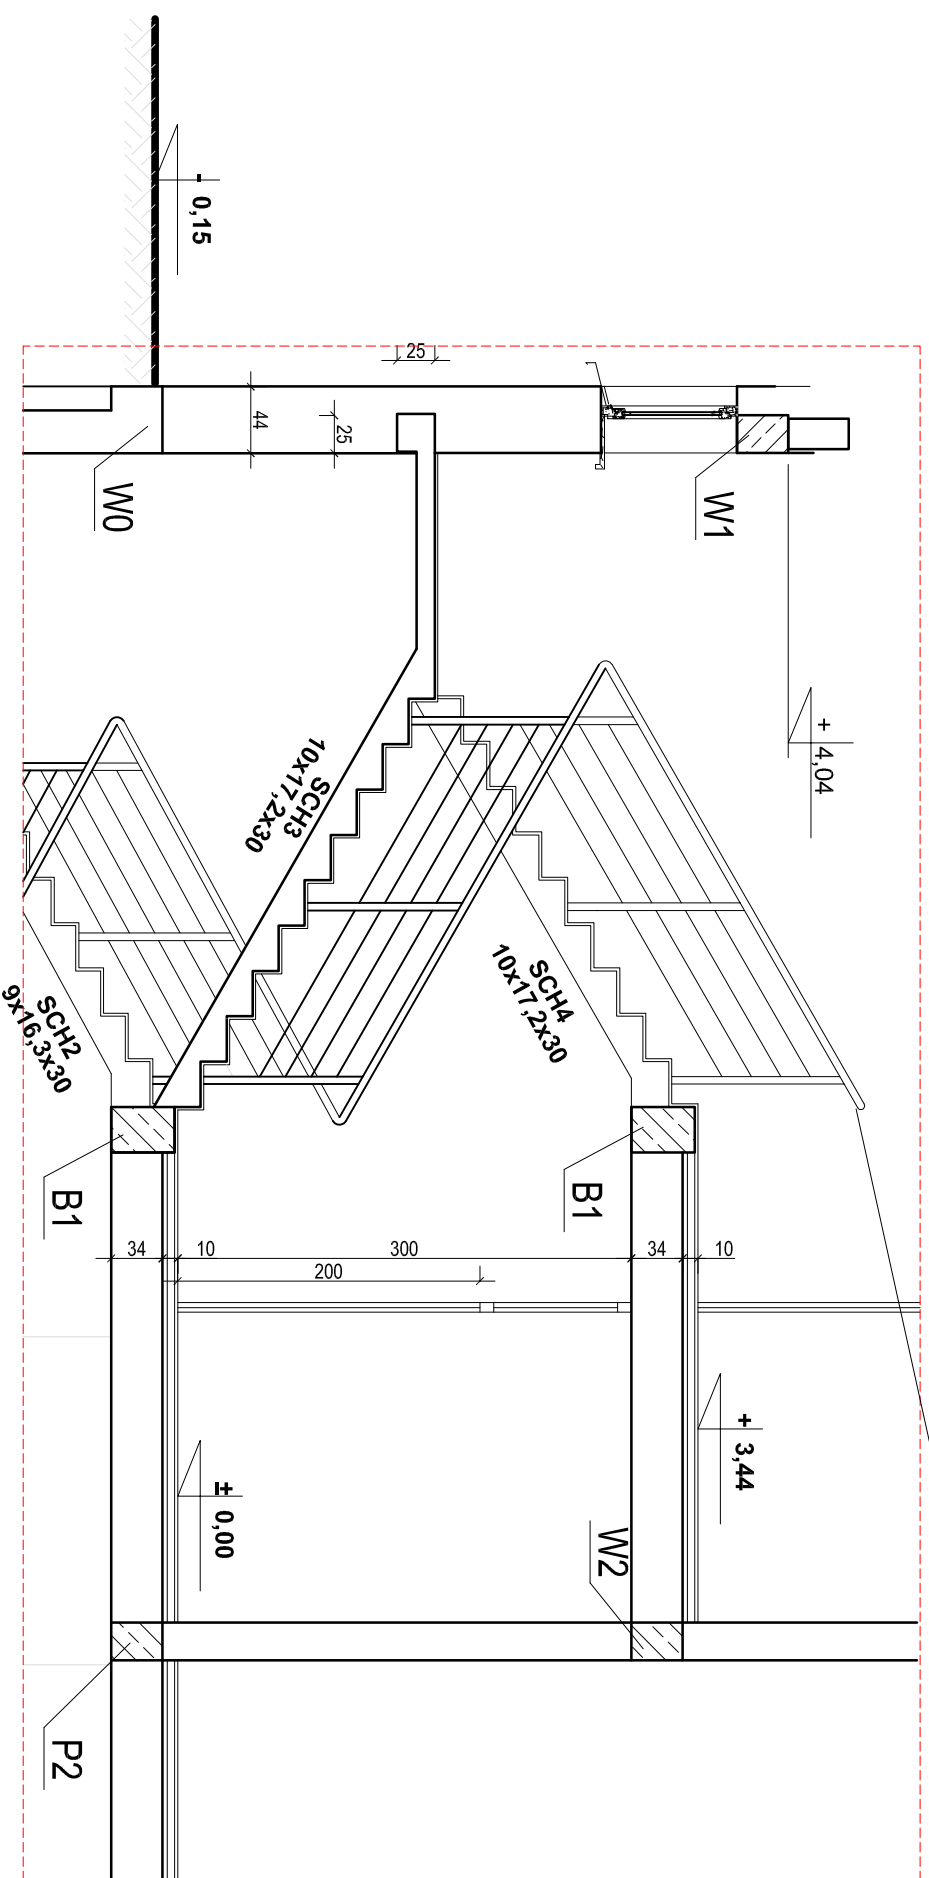

AT GROUP S.A.

TEMAT	ANEXS DO PROJEKTU ARCHYTEKTONICZNO - BUDOWLANEGO ŚWIETLICY WIEJSKIEJ W CELINACH		
ADRES OBIEKTU	ul. Męczenników, 42-625 CELINY, dz. nr 139		
INWESTOR	GMINA OZAROWICE, ul. Dworcowa 15, 42-624 OZAROWICE		
PROJEKTANT	mgr inż. arch. Małgorzata Gołąbek	DATA	03. 2012r.
OPRACOWANIE	mgr inż. arch. Agnieszka Kopyto	BRANŻA	A
SKALA 1:50	KLATKA SCHODOWA	NR RYS.	