

BIURO GEODEZYJNE  
**FRYSZ & FRYSZ**  
 ul. plk. W. Kiełbasy 58  
 43-190 Mikołów  
 tel. 032-2262-416  
 NIP 635-136-55-00


ZYGMUNT FRYSZ  
 GEODETA UPRAWNIONY  
 ul. plk. W. Kiełbasy 58  
 43-190 MIKOŁÓW  
 Zaświadczenie Nr 4629

**AKTUALIZACJA MAPY ZASADNICZEJ  
 DLA CELÓW PROJEKTOWYCH**

SKALA 1:1000  
 SEKCJA : 521.421.19.20.24.25  
 Wykonano : 2006-10-07  
 KERG: 495-040/2006  
 Granice działek wniesiono graficznie

Nie wyklucza się istnienia w terenie innych, nie wykazanych na niniejszej mapie urządzeń podziemnych, które nie były zgłoszone do inwentaryzacji lub o których brak jest informacji w materiałach branżowych.

trójniki PE Ø 110/125

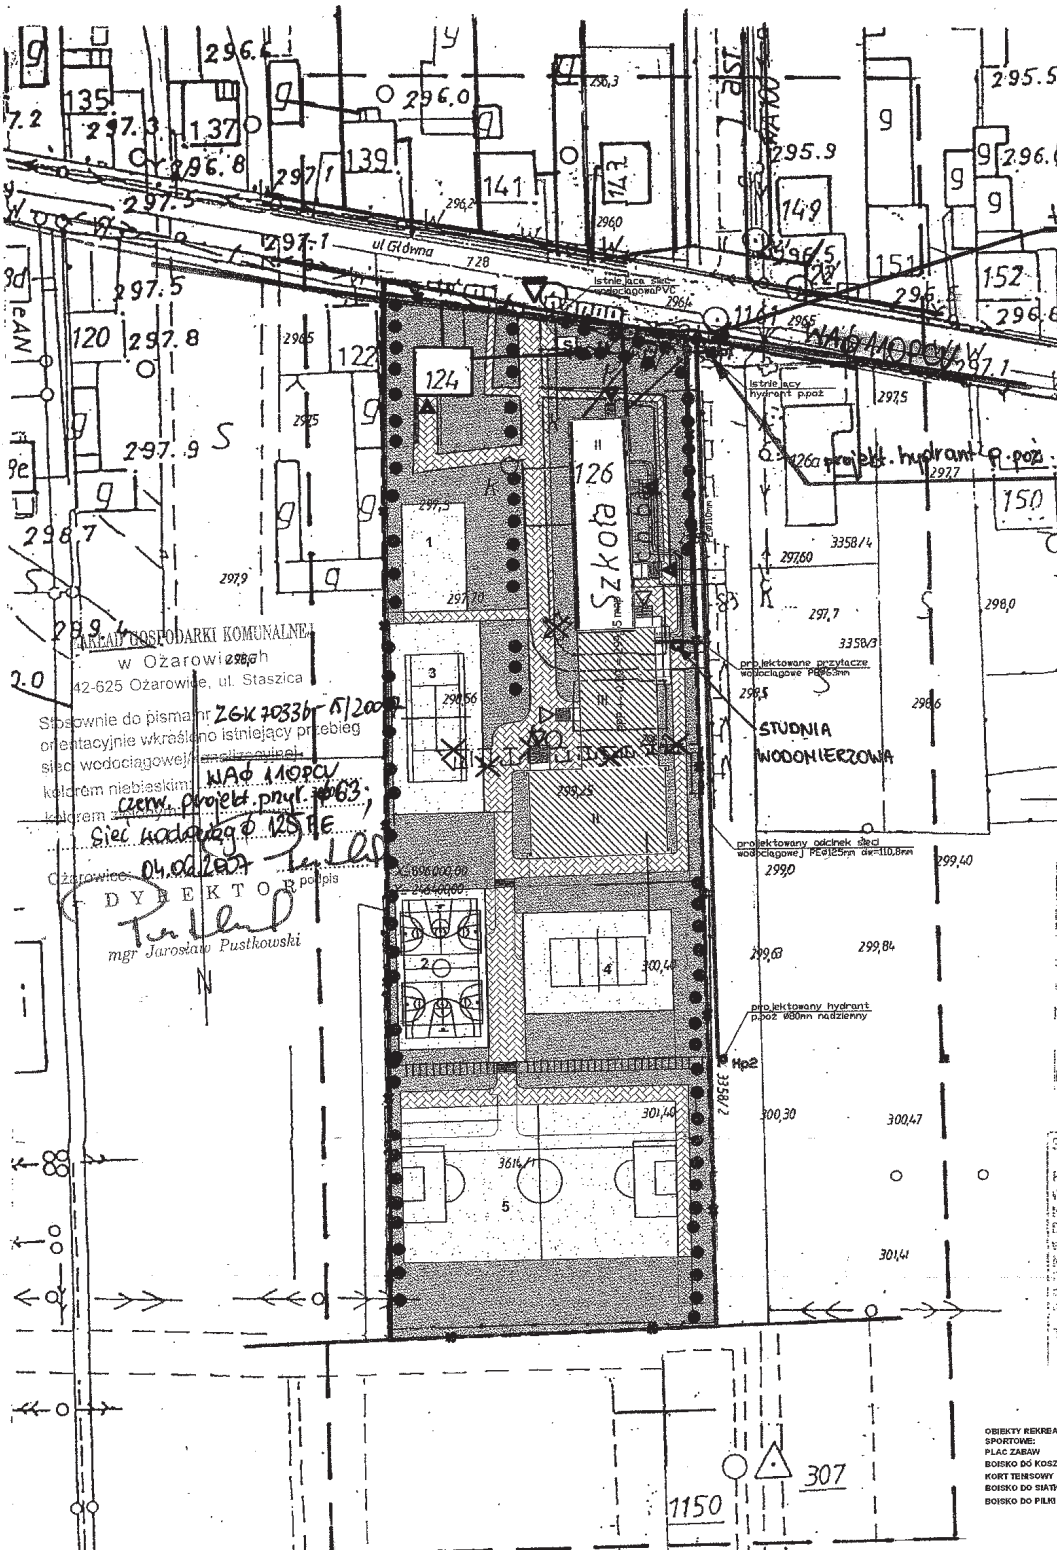

**LEGENDA**

- ISTNIEJĄCY WZROD NA TERENIE OPRACOWANIA
- GRANICE OPRACOWANIA
- ISTNIEJĄCA SIĘĆ WODOCIĄGOWA WPC
- PROJEKTOWANA SIĘĆ WODOCIĄGOWA PE
- PROJEKTOWANY HYDRANT P. POZ. 800mm
- ISTNIEJĄCE WEJŚCIE DO BUDYNKU
- PROJEKTOWANE WEJŚCIE DO BUDYNKU
- ZIELEN ISTNIEJĄCA DO ZACHOWANIA
- ZIELEN ISTNIEJĄCA DO USUNIĘCIA
- PROJEKTOWANA ZIELEŃ WYSOKA
- WYBRZEŻENIA
- OGRÓZENIE ISTNIEJĄCE
- POWIERZCHNIA UTWARDZONA
- POWIERZCHNIA BIOLOGICZNE CZYNIA
- PROJEKTOWANE BUDYNKI
- ISTNIEJĄCE BUDYNKI
- OBIEKTY REKREACYJNO - SPORTOWE

Stosownie do pisma nr ZGK 40336/1/2006  
 orientacyjnie wskazano istniejący przebieg  
 sieci wodociągowej (zaznaczonej)  
 kładem niebieskim  
 Czerw. Projekt przył. 4063;  
 Sieć wodociągowa Ø 125 PE.  
 Ożarówiec, 04.04.2007  
 D Y R E K T O R  
 mgr Jurostawa Pułkowskiego

STAROSTWO POWIATOWE w TARNOBROWIE GOŁYM  
 GEODETA POWIATOWY  
 REFERAT ZASOBU GEODEZYJNEGO I KARTOGRAFICZNEGO  
 Raport o wykonaniu prac geodezyjnych i kartograficznych  
 w obszarze oznaczonym linia...  
 13. LIS. 2006  
 Tomasz Góry, inż.

STAROSTWO POWIATOWE w TARNOBROWIE GOŁYM  
 GEODETA POWIATOWY  
 REFERAT ZASOBU GEODEZYJNEGO I KARTOGRAFICZNEGO  
 W obszarze oznaczonym linia...  
 13. LIS. 2006  
 495-40/06

- OBIEKTY REKREACYJNO - SPORTOWE:
- 1. PLAC ZABAW
- 2. BOISKO DO KOSZYKÓWKI
- 3. KORT TENISOWY
- 4. BOISKO DO SIATKÓWKI
- 5. BOISKO DO PIŁKI NOŻEJ

**Z up. STAROSTY**  
**KEROWNIK REFERATU ZASOBU**  
**GEODEZYJNEGO I KARTOGRAFICZNEGO**  
 mgr Jurostawa Pułkowskiego

ZARZĄD GOSPODARSTWA KOMUNALNEGO  
 w Ożarówicach  
 42-625 Ożarówiec, ul. Staszica 1