


WYKONANE  
VSZ  
SV 5B  
116  
100  
SZ  
RW  
RS  
W  
62B

**AKTUALIZACJA MAPY ZASADNICZEJ  
DLA CELÓW PROJEKTOWYCH**

SKALA 1:1000  
SEKCJA : 521.421.19.20.24.25  
Wykonano : 2006-10-07  
KERG: 495-040/2006  
Granice działek wniesiono graficznie

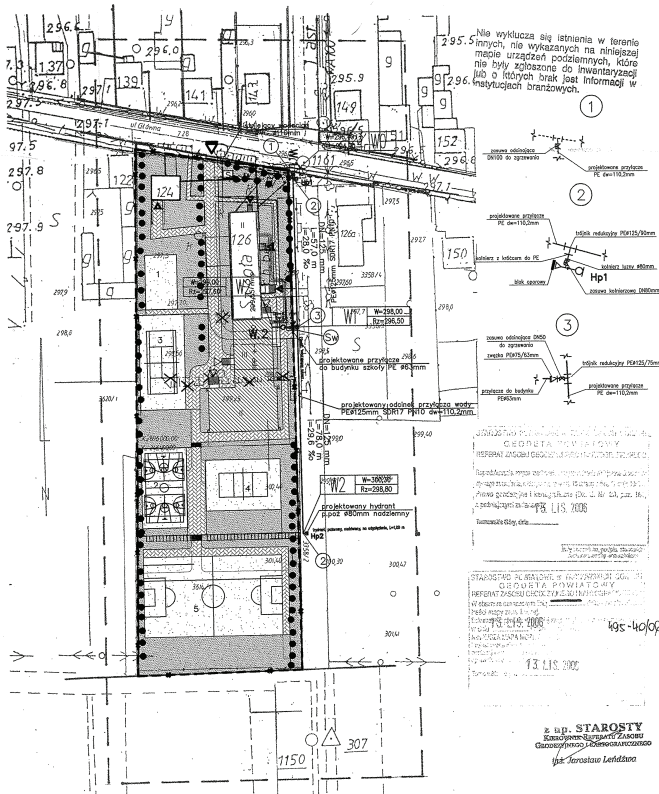

**LEGENDA**

- ISTNIEJĄCY WZROD NA TEREN OPRACOWANA
- GRANICE OPRACOWANIA
- ISTNIEJĄCA SIĘĆ WODOCIĄGOWA PVC Ø110mm
- PROJEKTOWANE PRZYŁĄCZE WODOCIĄGOWE PE Ø125mm
- PROJEKTOWANY HYDRANT P.POZ Ø80mm
- STUJNIA WODOMIERNICZA
- ISTNIEJĄCE WĘDŁE DO BUDYNKU
- PROJEKTOWANE WĘDŁA DO BUDYNKU
- ZIELEN ISTNIEJĄCA DO ZACHOWANIA
- ZIELEN ISTNIEJĄCA DO USUNIĘCIA
- PROJEKTOWANA ZIELER WYSOKA
- WYBURZENIA
- OGRÓDZENIE ISTNIEJĄCE
- POWERZCHNIA UTWARDZONA
- POWERZCHNIA BIOLÓGICZNIE CYNNA
- PROJEKTOWANE BUDYNKI
- ISTNIEJĄCE BUDYNKI
- OBIEKTY REKREACYJNO - SPORTOWE

- OBIEKTY REKREACYJNO - SPORTOWE**
- 1 PLAC ZABAW
  - 2 BOSKO DO KOSZYKÓWKI
  - 3 KORT TENISOWY
  - 4 BOSKO DO SIATKÓWKI
  - 5 BOSKO DO PIŁKI NOŻNEJ

**archimedia**  
Pracownia Architektury i Inżynierii Lądowej

adres: WIELKOPOLSKA 100A 61-100 OZAROWICE WYKONANY

biuro: URZĄD GMINY OZAROWICE  
42-625 OZAROWICE, UL. DWORCOWA

tytuł inwestycji: ROZBUDOWA SZKOŁY W ZENDKU

adres inwestycji: Zendek ul. G65wrpa 126a

opracował: mgr inż. arch. Krzysztof Janus  
mgr inż. Magdalena Leniowska-Rosiek  
mgr inż. Włodzisław Duda

opracował: mgr inż. Anna Pauliś-Łoskot

tytuł projektu: PLAN SYTUACYJNY

data rozpoczęcia projektu: 2007

data wykonania: 2007

data wydania: 2007

data odbioru: 2007

uwaga: UWAGA! PROJEKT ARCHITEKTONICZNY ROZPATRYWAC ŁĄCZNIE Z PROJEKTAMI BRZOŻOWYMI

Wzrostki przez aplikantów. Powołano lub wykorzystano mapy i plany sytuacyjne bez zgody wydawcy.

ZAKŁAD GOSPODARSTWA KOMUNALNEGO  
w Ozarowicach  
42-605 Ozarowice, ul. Staszica 1