

GÓRNOŚLĄSKA SPÓŁKA GAZOWNICTWA Sp. z o.o. w Zabrzu  
GRUPA KAPITAŁOWA PGNiG SA.  
Oddział Zakład Gazowniczy w Zabrzu  
41-300 Zabrze, ul. Ścieżka Boże 1'

tel. centrala +48/ 32/ 373 50 00; tel. sekretariat +48/ 32/ 291 01 40  
fax +48/ 32/ 373 52 04; e-mail: biuro@gaz.zabrze.pl www.gaz.zabrze.pl

Zabrze, 13.10.2006r.



Za zgodę  
z oryginału

Szkola Podstawowa  
ul. Główna 126  
42-625 Żandek

mgr inż. erol KRZYŻTOF JANUS  
Urządzenie nr 7101/005/2005  
Przebieg techniczny nr 7101/005/2005

piśmo nr: HP(ZE 2)-44)-5137/2006

dotyczy: przyłączenia do sieci gazowej budynku szkoły podstawowej w miejscowości Żandek przy ulicy Głównej 126.

W odpowiedzi na Pana pismo informujemy, że istnieją techniczne możliwości podłączenia w/w budynku do sieci gazowej. Źródłem gazu może być gazociąg średniego ciśnienia o średnicy  $\phi$  90 PE w ulicy Głównej w miejscowości Żandek.

Minimalne i maksymalne ciśnienie dostawy paliwa gazowego zgodnie: min. 50 kPa, max. 350 kPa.

Szczegółowe warunki przyłączenia do sieci gazowej mogą zostać wydane dla Państwa w terminie późniejszym, po złożeniu wypełnionego i podpisanego przez Odbiorcę wniosku o warunki przyłączenia. Do wniosku, który przesyłamy w załączeniu prosimy dołączyć uwierzytelniony dokument potwierdzający tytuł prawny do obiektów, do których ma być doprowadzone paliwo gazowe.

Informujemy również, że w roku 2006 i latach późniejszych przyłączanie Odbiorców do sieci gazowej będzie realizowane na poniższych zasadach:

- w oparciu o wnioski o warunki przyłączenia do sieci gazowej Przedsiębiorstwo Gazownictwa określi zakres rzeczowy oraz koszty związane z doprowadzeniem paliwa gazowego do Odbiorcy i wykona analizę opłacalności zgodnie z przyjętymi zasadami.
- wynik analizy opłacalności stanowić będzie podstawę podjęcia decyzji inwestycyjnej, a co się z tym wiąże wprowadzenia zadania do Planu Inwestycyjnego Przedsiębiorstwa Gazownictwa.
- przed przystąpieniem do realizacji z Odbiorcą zostanie zawarta umowa o przyłączenie do sieci gazowej, która szczegółowo określi zobowiązania stron.

W przypadku inwestycji nieopłacalnej ze strony Przedsiębiorstwa Gazownictwa, a chęci realizacji przez Odbiorcę:

- Przedsiębiorstwo Gazownictwa nie będzie przejmował na swój majątek sieci gazowej nieopłacalnej z punktu widzenia eksploatacji.
- Przedsiębiorstwo Gazownictwa może eksploatować sieć gazową wybudowaną ze środków własnych Odbiorcy jedynie odpłatnie na podstawie odrębnej umowy - umowy o bieżącą obsługę techniczną.
- Odbiorca może znieść eksploatację sieci gazowej wybudowanej z własnych środków Przedsiębiorstwu Gazownictwa, a rozliczenie nastąpi na granicy własności na podstawie wskazań punktu pomiarowego.

Jednocześnie zapewniamy, że jesteśmy w stanie dostarczyć Państwu taką ilość paliwa gazowego, jaka będzie niezbędna do zapewnienia prawidłowego funkcjonowania powyższych obiektów i cieszylibyśmy się, gdyby zostali Państwo naszym Odbiorcą.

KO: RG Bycom, HP

Kierownik  
Działu Przyłączeń  
Katarzyna Górecka

REGON 0000134137 Sąd Rejonowy w Gliwicach X Wydział Gospodarczy Krajowego Rejestru Sądowego

KAPITAŁ SPÓŁKI: 1.254.403,000 zł REGON 277458310; NIP 543-27-79-513

ZARZĄD SPÓŁKI: Przew. Zdzisław Antoni Honkowiak, Wiesław Stanisław Zajączko - Jarosław Wróbel, Wiesław Stanisław Zajączko - Andrzej Huczek

PROKURANT: Teresa Kozłubi

# Spółdzielnia Pracy Kominiarzy, Sosnowiec, ul. Głowackiego 9 tel. 032 266-60-84, 032 266-60-85

SPÓŁDZIELNIA PRACY KOMINIARZY  
41-200 Sosnowiec, ul. Głowackiego 9  
Zakład Rejestracyjny Nr 20  
(Pieczęć Rej. Zakł. Usług Kominiarskich)  
Piekarzy Śląskie, ul. Nowa 10  
tel. 287.42-13

Piekarzy Sl....., dnia 16.10..... 2006... r.

**Opinia 24058 /20**

z wyników przeprowadzonych oględzin - sprawdzenia stanu technicznego urządzeń kominowych  
w Zendku ..... ul. Główna ..... Nr 126  
dotycząca mieszkania Nr ..... Ob. Szkoła Podstawowa w Zendku .....

sporządzona przez posiadającego wymagane uprawnienia pracownika Sp-ni mistrza kominiarskiego  
Ob. Alfred Ganita i Przybyła ..... w celu

1. Wskazania miejsca na podłączenie<sup>3</sup>
2. Ustalenia prawidłowości podłączenia<sup>3</sup>
3. Ustalenia przyczyn wadliwego działania urządzeń<sup>3</sup>

W związku z czym stwierdza się co następuje:

...Istnieje możliwość podłączenia dwóch piecy c-o gazowych w kotłowni, po zlikwidowaniu obecnych wkładów kominowych z blachy kwasoodpornej i powtórny zamontowaniu dwóch wkładów o większej średnicy. Podłączyć wg szkicu.

W kotłowni zamontować kratkę wentylacyjną o wym. 14 x 21cm.

W kotłowni, w którym zainstalowane są piece c-o gazowe, powinna znajdować się otwór niezamykalny o powierzchni minimum 200cm<sup>2</sup>. Jest on zamykany wentylacją zastową która służy jako wentylacja nawiewna.

Przewody spalinowe o wym. 350x350mm /średnicy/

(wymienić sposoby usunięcia przyczyny wadliwego działania)

W oparciu o n/wym przepisy przewody spalinowe /od urządzeń gazowych/ podlegają obowiązkowemu czyszczeniu minimum 2 razy w roku, natomiast przewody wentylacyjne minimum 1 raz w roku.

Inne uwagi .....

Opinię sporządzono w oparciu o Ustawę z dnia 07.VII.1994 r. Prawo Budowlane ( Dz. U. z 2003 r. Nr 207 poz. 2016 ) wraz z późniejszymi zmianami oraz wydanymi na jej podstawie przepisami wykonawczymi i obowiązującymi normami oraz o Ustawę o ochronie przeciwpożarowej z dnia 24.VIII.1991 r. ( Dz. U. z 2002 r. Nr 147 poz. 1229 ) z późniejszymi zmianami oraz wydanymi na jej podstawie przepisami wykonawczymi.

Opinia odzwierciedla faktyczny stan techniczny przewodów kominowych i połączeń urządzeń kominowych w dniu kontroli.

Sporządzona została w .....<sup>3</sup>..... egz. po .....<sup>2</sup>..... egz. dla użytkownika i dla Sp-ni Kominiarzy

Potwierdzenie odbioru opinii:

dnia ..... podpis .....

Opiniodawca

(uprawniony rej. mistrz kominiarski)


Spółdzielnia Pracy Kominiarzy  
Piekarzy Śląskie

pieczęć i podpis

Uwaga:

1. Po wykonaniu proponowanych rozwiązań, należy zgłosić do sprawdzenia prawidłowość wykonania i funkcjonowania urządzeń kominowych
2. Szkic orientacyjny na odwrocie
3. Niepotrzebne skreślić

# Szkic orientacyjny

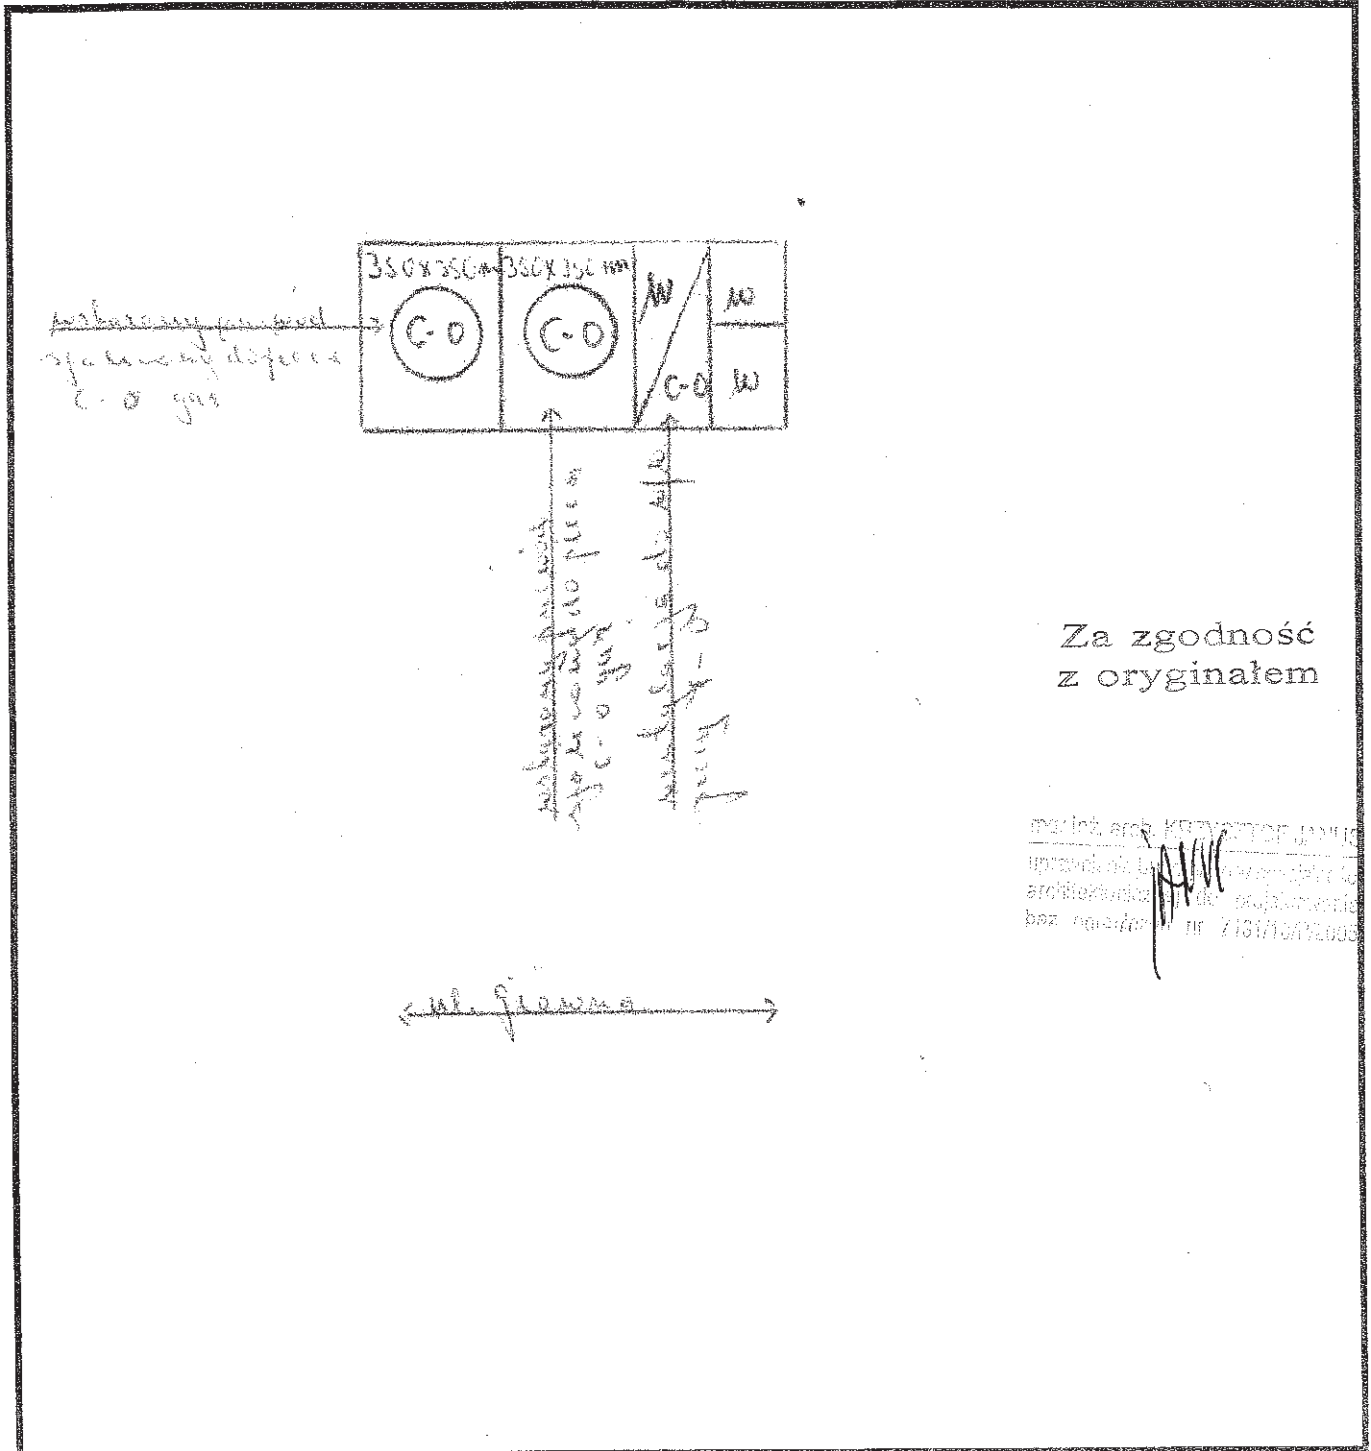

Za zgodność  
z oryginałem

masz. arch. KRAJOWYCH JAMU  
uproszczona forma  
projektant  
bez podpisu nr 718W107200

.....  
Pieczęć i podpis opiniodawcy  
Jan Łotwick



4) Zakazy:

- a) likwidacji potoków i ich dopływów oraz dewastacja terenów przybrzeżnych,
- b) odprowadzania nieoczyszczonych ścieków bytowo-komunalnych i innych.

## § 17

GRUPA „0” - KOMUNIKACJA

## 01-Z1/2, 02Z1/2, 03Z1/2

1) Przeznaczenie podstawowe:

- a) drogi zbiorcze

2) Przeznaczenie uzupełniające:

- a) ciąg pieszy i rowerowy,
- b) ciągi uzbrojenia terenu.

3) Zasady zabudowy i zagospodarowania terenu:

- a) utrzymanie jako minimalnych linii rozgraniczających, zgodnie z istniejącą własnością dróg,
- b) minimalne linie nowej zabudowy 20,0 m, licząc od zewnętrznej krawędzi jezdni, z dopuszczeniem sytuowania budynków w nawiazaniu do istniejących linii zabudowy,
- c) ciągi piesze i ścieżki rowerowe.

4) Zakazy:

- a) bezpośrednie włączenia w obrębie skrzyżowań z innymi drogami,
- b) zmniejszenie istniejących linii rozgraniczających i linii zabudowy.

Za zgodność  
z oryginałem

## 04-Z1/2

1) Przeznaczenie podstawowe:

- a) droga zbiorcza

2) Przeznaczenie uzupełniające:

- a) ciąg pieszy i rowerowy,
- b) ciągi uzbrojenia terenu.

3) Zasady zabudowy i zagospodarowania terenu:

- a) projektowana droga zbiorcza o minimalnej szerokości w liniach rozgraniczających 20,0m,
- b) minimalne linie nowej zabudowy 20,0 m, licząc od zewnętrznej krawędzi jezdni,
- c) ciągi piesze i ścieżki rowerowe.

4) Zakazy:

- a) bezpośrednie włączenia w obrębie skrzyżowań z innymi drogami,
- b) zmniejszenie linii rozgraniczających i linii zabudowy.

mgr inż. Andrzej KOTYSCZYK  
uprawniony do projektowania w zakresie architektury  
do projektowania bez ograniczeń nr 7101/10.PC.006

## L1/2

1) Przeznaczenie podstawowe:

- a) drogi lokalne

2) Przeznaczenie uzupełniające:

- a) ciąg pieszy i rowerowy,

- b) ciągi uzbrojenia terenu.

3) Zasady zabudowy i zagospodarowania terenu:

- a) utrzymanie jako minimalnych linii rozgraniczających, zgodnie z istniejącą własnością dróg,

- b) minimalne linie nowej zabudowy 20,0 m, licząc od zewnętrznej krawędzi jezdni, z dopuszczeniem sytuowania budynków w nawiazaniu do istniejących linii zabudowy,

- c) ciągi piesze i ścieżki rowerowe.

4) Zakazy:

- a) bezpośrednie włączenia w obrębie skrzyżowań z innymi drogami,
- b) zmniejszenie istniejących linii rozgraniczających i linii zabudowy.

WYPIS Z MIEJSCOWEGO PLANU OGÓLNEGO ZAGOSPODAROWANIA  
PRZESTRZENNEGO W GRANICACH ADMINISTRACYJNYCH SOŁECTWA  
ZENDEK – POŁUDNIE

uchwalonego

UCHWAŁĄ RADY GMINY OŻAROWICE Nr XVIII/189/2004 z dnia 8 lipca 2004r.

/Dz. Urz. woj. śląskiego Nr 86 poz. 2444/

## D1/2

1) Przeznaczenie podstawowe:

- a) drogi dojazdowe.

2) Przeznaczenie uzupełniające:

- a) ciąg pieszy i rowerowy,

- b) ciągi uzbrojenia terenu.

WYPIS Z MIEJSCOWEGO PLANU OGÓLNEGO ZAGOSPODAROWANIA  
PRZESTRZENNEGO W GRANICACH ADMINISTRACYJNYCH SOŁECTWA  
ZENDEK – POŁUDNIE

uchwalonego  
UCHWAŁĄ RADY GMINY OZAROWICE Nr XVIII/189/2004 z dnia 8 lipca 2004r.  
/Dz. Urz. woj. śląskiego Nr 86 poz. 2444/

4) Zakazy:

- bezpośrednie włączenia w obrębie skrzyżowań z innymi drogami,
- zmniejszenie linii rozgraniczających i linii zabudowy.

**Dw**

1) Przeznaczenie podstawowe:

- drogi dojazdowe wewnętrzne do zabudowań i użytków rolnych.

2) Przeznaczenie uzupełniające:

- ciągi piesze i rowerowe, uzbrojenie terenu.

3) Zasady zabudowy i zagospodarowania terenu:

- utrzymanie jako minimalnych linii rozgraniczających, zgodnie z istniejącą własnością poszczególnych dróg,
- minimalne linie nowej zabudowy 8,0 m licząc od osi jezdni oraz nie mniej niż 5,0m, licząc od linii rozgraniczającej.

4) Zakazy:

- bezpośrednie włączenia w obrębie skrzyżowań z innymi drogami,
- zmniejszenie linii rozgraniczających i linii zabudowy, decyzjach o warunkach zabudowy i zagospodarowania terenów.

Ciągi piesze i rowerowe mieszczą się w liniach rozgraniczających dróg i są do uściślenia w

**KS**

1) Przeznaczenie podstawowe a) teren parkingu.

2) Przeznaczenie uzupełniające:

- uzbrojenie terenu,
- zielen towarzysząca miejscom postojowym.

3) Zasady zabudowy i zagospodarowania terenu:

- projektowany parking z zielenią towarzyszącą,
- przeprowadzenie dojeżdż pieszych oraz ciągów uzbrojenia terenu.

4) Zakazy:

- odprowadzania nieoczyszczonych ścieków opadowych.

Za zgodność  
z oryginałem

mgr inż. arch. KRYSZTOF JANUSZ  
Urząd Gminy Ozarówice i Ząbkowice  
architektura i urbanistyka  
projektowania  
bez ograniczeń nr 7131/10/142005

**KL**

1) Przeznaczenie podstawowe:

- tereny komunikacji lotniczej,
- urządzenia związane z zapewnieniem bezpieczeństwa lotów,
- obiekty związane z obsługą transportu lotniczego,
- obiekty komercyjne.

2) Przeznaczenie uzupełniające:


- wewnętrzne drogi, w tym technologiczno-gospodarcze, patrolowe i pożarowe,
- ciągi i urządzenia uzbrojenia terenu.

3) Zasady zabudowy i zagospodarowania terenu:

- rozbudowa lotniska o pole bezpieczeństwa drogi startowej,
- lokalizacja urządzeń związanych z bezpieczeństwem lotów oraz lokalizacja urządzeń i przeprowadzenie ciągów uzbrojenia terenu, w tym utrzymanie lub przełożenie istniejącego uzbrojenia wszystkich branż oraz realizacja odwodnienia lotniska,
- ogrodzenie lotniska,
- realizacja urządzeń ochrony środowiska, w tym związanych z sytuacjami awaryjnymi oraz ochroną przed hałasem zabudowy mieszkaniowej wsi Zendek.

WYRYS Z MIEJSCOWEGO PLANU OGÓLNEGO ZAGOSPODAROWANIA  
 PRZESTRZENNEGO W GRANICACH ADMINISTRACYJNYCH SOŁECTWA  
 ZENDEK - POŁUDNIE  
 uchwalonego  
 UCHWAŁĄ RADY GMINY OŻAROWICE Nr XVIII/189/2004 z dnia 8 lipca 2004r.  
 /Dz. Urz. woj. śląskiego Nr 86 poz. 2444/

skala 1: 5000

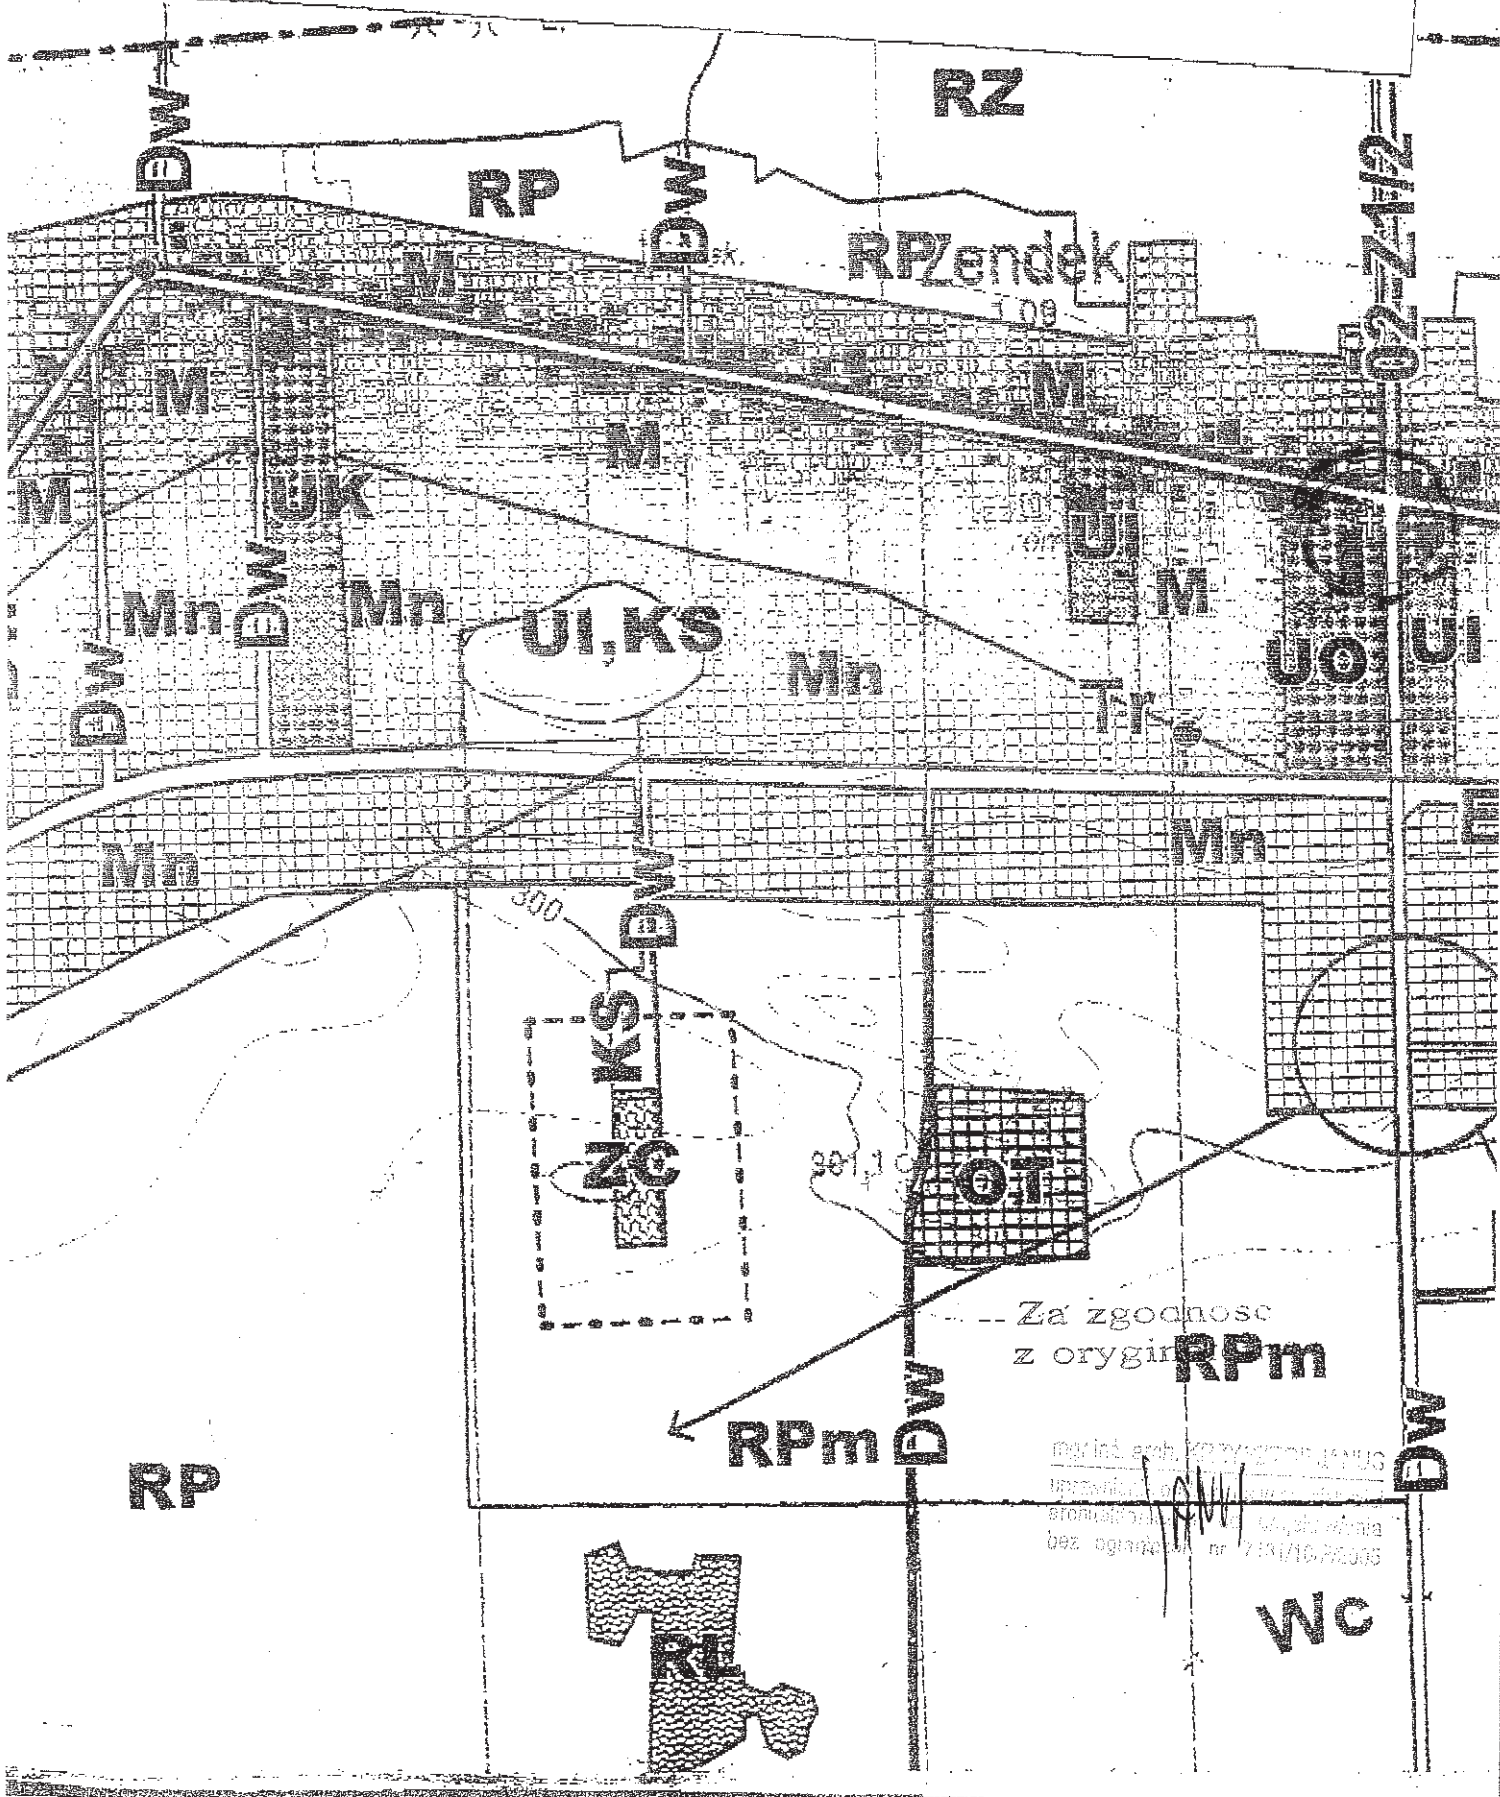

STAROSTA TARNOGÓRSKI  
42-600 Tarnowskie Góry  
ul. Karłuszowiec 5

CKZ.4030-4-08

W OZAROWICACH  
wpłynęło 08.02.2008  
dnia  
L.dz. 1593/28  
Za: [signature]

Tarnowskie Góry, dnia 7 lutego 2008 roku

## POSTANOWIENIE

Na podstawie art. 39 ust.3 ustawy z dnia 7 lipca 1994 roku - Prawo budowlane (tekst jednolity z 2006 roku - Nr 156, poz. 1118, z późniejszymi zmianami, art. 74 i art. 96 ust. 2 ustawy z dnia 23 lipca 2003 roku o ochronie zabytków i opiece nad zabytkami (Dz.U. z 2003 roku, Nr 162, poz. 1568 z późniejszymi zmianami) oraz art. 106 ustawy z dnia 14 czerwca 1960 roku - Kodeks postępowania administracyjnego (tekst jednolity Dz.U. z 2000 roku Nr 98, poz. 1071, z późniejszymi zmianami), w związku z § 1 pkt 1 porozumienia w sprawie powierzenia przez Wojewodę Śląskiego Powiatowi Tarnogórskiemu prowadzenia niektórych zadań z zakresu sprawowanej ochrony zabytków realizowanych przez Śląskiego Wojewódzkiego Konserwatora Zabytków,  
po rozpatrzeniu wniosku Wydziału Budownictwa i Architektury Starostwa Powiatowego w Tarnowskich Górach, z dnia 23 stycznia 2008 roku, zn. CBA.73515-1/08, w sprawie uzgodnienia inwestycji polegającej na rozbudowie i przebudowie Szkoły Podstawowej przy ul. Głównej 126a w Zendku gm. Ozarówice, której inwestorem jest Gmina Ozarówice, z siedzibą Urzędu: 42-625 Ozarówice, ul. Dworcowa 15

### postanawiam

uzgodnić zamierzenie inwestycyjne polegające na rozbudowie i przebudowie budynku Szkoły Podstawowej przy ul. Głównej 126a w Zendku, gm. Ozarówice (dz. 3614/1, 3358/2, 728), w zakresie:

- dobudowy sali gimnastycznej wraz z pomieszczeniami dydaktycznymi i zapleczem
- budowy obiektów rekreacyjno-sportowych (plac zabaw, 4 boiska)
- budowy odcinka sieci wodociągowej wraz z przyłączem
- budowy przyłącza kanalizacji sanitarnej
- budowy sieci ciepłej
- budowy sieci elektroenergetycznej

w oparciu o projekt budowlany opracowany w październiku 2006 roku i maju 2007 roku przez pracownię projektową „Archimedia Architekci i Inżynierowie” z siedzibą w Poznaniu przy ul. Wolsztyńskiej 4, zespół w składzie:

- mgr inż. arch. Krzysztof Janus - upr. bud. nr ewid.: 7131/10/P/2005 do projektowania w specjalności architektonicznej, członek WOIA - nr ewid. WP-0342 (część architektoniczna);
- inż. Wiesław Janus - upr. bud. nr ewid. 1123/88/Lo do projektowania w specjalności architektonicznej i nr ewid. 11/88/Lo w sprawdzaniu rozwiązań projektowych w specjalności konstrukcyjno-budowlanej; członek WOIB - nr ewid. WKPBO/1676/01 (część konstrukcyjna);
- mgr inż. Aleksander Busza - upr. bud. nr ewid. WKP/0277/PWOS/04 do projektowania w specjalności instalacyjnej w zakresie sieci, instalacji i urządzeń cieplnych, wentylacyjnych, gazowych, wodociągowych i kanalizacyjnych; członek WOIB - nr ewid. WKP/IS/0171/05 (część sanitarna);
- mgr inż. Monika Narozniak - upr. bud. nr ewid. ZAP/0002/POOS/03 do projektowania w specjalności instalacyjnej w zakresie sieci, instalacji i urządzeń wodociągowych i kanalizacyjnych, cieplnych, wentylacyjnych i gazowych; członek WOIB - nr ewid. WKP/IS/0205/04 (część sanitarna);
- inż. Zenon Pindara - upr. bud. nr ewid. 898/86/Lo do projektowania w specjalności instalacyjno-inżynierskiej; członek WOIB - nr ewid. WKP/IE/3931/01 (część elektryczna);

sprawdzonej przez:

- inż. Wiesława Janusa - upr. bud. nr ewid. 1123/88/Lo do projektowania w specjalności architektonicznej i nr ewid. 11/88/Lo w sprawdzaniu rozwiązań projektowych w specjalności konstrukcyjno-budowlanej; członek WOIB - nr ewid. WKPBO/1676/01 (część architektoniczna);
- mgr inż. Jakuba Rzeźniczaka - upr. bud. nr ewid. 14/88/Lo do sprawdzania rozwiązań projektowych w specjalności konstrukcyjno-budowlanej i nr 362/82/Lo; członka WOIB - nr ewid. WKP/BO/4407/01 (część konstrukcyjna);
- mgr inż. Lechosława Buszę - upr. bud. nr ewid. 1302/89/Lo do projektowania w specjalności instalacyjno-inżynierskiej w zakresie sieci i instalacji gazowych; członka WOIB - nr ewid. WKP/IS/0023/03 (część sanitarna);
- mgr inż. Aleksandra Buszę - upr. bud. nr ewid. WKP/0277/PWOS/04 do projektowania w specjalności instalacyjnej w zakresie sieci, instalacji i urządzeń cieplnych, gazowych, wodociągowych i kanalizacyjnych; członka WOIB - nr ewid. WKP/IS/0171/05 (część sanitarna);
- inż. Kazimierza Pawlickiego - upr. bud. nr ewid. 820/86/Lo do projektowania w specjalności instalacyjno-inżynierskiej w zakresie instalacji elektrycznych; członka WOIB - nr ewid. WKP/IE/3807/01 (część elektryczna);

z uwagami:

- roboty ziemne związane z realizacją inwestycji należy prowadzić pod nadzorem archeologicznym;
- budowę odcinka sieci wodociągowej na terenie położonym u zbiegu ul. Głównej i drogi dojazdowej wewnętrznej należy prowadzić sposobem niezagrożającym znajdującemu się w tym miejscu chronionemu obiektowi zabytkowemu (krzyż przydrożny z pocz. XX wieku).

Za zgodność  
z oryginałem

mgr inż. arch. KRYSZTOF JANUS  
uprawniony do projektowania w specjalności  
architektonicznej do pozyskania  
bez ograniczeń nr 7131/10/P/2005



## UZASADNIENIE

Przedmiotowa inwestycja planowana jest na terenie oznaczonym w miejscowym planie zagospodarowania przestrzennego Gminy Oзарowice dla południowej części sołectwa Zendek, zatwierdzonym Uchwałą Nr XVIII/189/2004 Rady Gminy Oзарowice z dnia 8 lipca 2004 roku, symbolami UO oraz D w przeznaczonym odpowiednio pod usługi oświaty oraz drogi dojazdowe wewnętrzne.

Na terenie inwestycji (rejon skrzyżowania ul. Głównej i drogi dojazdowej wewnętrznej) znajduje się obiekt podlegający ochronie konserwatorskiej – krzyż przydrożny z pocz. XX wieku. Krzyż został ujęty w wykazie obiektów i zespołów o szczególnym znaczeniu kulturowym dla Gminy i regionu, zamieszczonym w Rozdziale 4 §14 ust. 2.

Zgodnie z ustaleniami §15 ust. 1 ochrona wyróżnionych obiektów (łącznie 23 pozycje) polega na „zakazie ich likwidacji oraz lokalizacji obiektów i urządzeń zmieniających ustalone planem funkcje podstawowe i uzupełniające oraz naruszających skalę chronionego krajobrazu”. W §15 ust. 5 wprowadzono ponadto wymogi prowadzenia obserwacji połączonej z nadzorami archeologicznymi przy realizacji inwestycji wymagających większych prac ziemnych, do których zaliczono m.in. sieci wodociągowe, kanalizacyjne, ciepłownicze oraz wykopy pod fundamenty większych budynków.

Przedłożony przez inwestora projekt budowlany zakłada rozbudowę i przebudowę budynku Szkoły Podstawowej przy ul. Głównej 126a w Zendku o salę gimnastyczną z częścią dydaktyczną i zapleczem wraz z niezbędnymi elementami infrastruktury technicznej. Ponadto - budowę obiektów rekreacyjno-sportowych (plac zabaw i 4 boiska) oraz wprowadzenie towarzyszących elementów zagospodarowania: nową aranżację zieleni, częściowe utwardzenie terenu, budowę ogrodzenia, oświetlenia terenowego, pojemnika na odpady stałe.

Realizacja w/w prac częściowo związana będzie z koniecznością wykonania robót ziemnych na znacznym obszarze i dużych głębokościach (do 4,5m).

Mając na uwadze zakres i charakter inwestycji oraz potencjalną możliwość wystąpienia stanowisk archeologicznych na przedmiotowym terenie, nałożenie obowiązku prowadzenia wykopów pod nadzorem archeologicznym jest uzasadnione. Ze względów konserwatorskich niezbędne jest również zachowanie szczególnej ostrożności w trakcie prowadzenia prac w rejonie skrzyżowania ulic i prowadzenie robót w sposób niezagrażający chronionemu obiektowi zabytkowemu (dot. krzyża).

W sprawie w/w nadzorów inwestor winien zwrócić się do osoby posiadającej kwalifikacje odpowiadające wymogom rozporządzenia Ministra Kultury z dnia 9 czerwca 2004 roku w sprawie prowadzenia prac konserwatorskich, restauratorskich, robót budowlanych, badań konserwatorskich i architektonicznych, a także innych działań przy zabytku wpisanym do rejestru zabytków oraz badań archeologicznych i poszukiwań ukrytych lub porzuconych zabytków ruchomych (Dz.U. nr 150 poz. 1579). Prace archeologiczne mogą być podjęte po uzyskaniu pozwolenia na prowadzenie badań archeologicznych, zgodnie z art. 36 ust. 1 pkt 5 ustawy o ochronie zabytków i opiece nad zabytkami z dnia 23 lipca 2003 roku (Dz.U. Nr 162, poz. 1568, z późniejszymi zmianami).

Zgodnie z art. 39 ust. 3 ustawy Prawo budowlane, w stosunku do obiektów i obszarów nie wpisanych do rejestru zabytków, a objętych ochroną konserwatorską na podstawie miejscowego planu zagospodarowania przestrzennego, właściwy organ wydaje pozwolenie na budowę lub rozbiórkę w uzgodnieniu z wojewódzkim konserwatorem zabytków.

Ze względu na § 1 pkt 1 cytowanego na wstępie porozumienia z dnia 3 marca 2006 roku w sprawie powierzenia przez Wojewodę Śląskiego Powiatowi Tarnogórskiemu prowadzenia niektórych zadań z zakresu sprawowanej ochrony zabytków - uzgodnienia dokonuje Starosta Tarnogórski.

### Pouczenie:

1. Na postanowienie służy zażalenie do Ministra Kultury i Dziedzictwa Narodowego w Warszawie, za pośrednictwem organu wydającego postanowienie, w terminie 7 dni od dnia doręczenia niniejszego orzeczenia – art. 106 § 5 kpa.
2. Wnieście zażalenia nie wstrzymuje wykonania postanowienia - art. 143 Kpa.

**z up. STAROSTY**  
**POWIATOWY KONSERWATOR ZABYTKÓW**

mgr inż. arch. Celina Maryńczuk

**Za zgodność**  
**z oryginałem**

Załącznik: opieczetowany projekt budowlany

### Otrzymują:

1. Wydział Budownictwa i Architektury – w miejscu
2. Urząd Gminy Oзарowice  
42-625 Oзарowice, ul. Dworcowa 15
3. s/a

### Do wiadomości:

4. Wojewódzki Urząd Ochrony Zabytków  
40-015 Katowice, ul. Francuska 12

mgr inż. arch. Krzysztof Jankowski  
Urząd Powiatowy  
architektura  
bez. ogólny  
7131/10.072005

URZĄD GMINY OZAROWICE  
ul. Dworcowa 15  
42-625 Ozarowice

IG 5548 /19/07

Ozarowice 10.05.2007r.

Pracownia Architektoniczna „Archimedia”  
Krzysztof Janus  
ul. Wolsztyńska 4  
60-361 Poznań

Urząd Gminy Ozarowice wyraża zgodę na umieszczenie w pasie drogowym ul. Południowej w Zendku (działka nr 3358/2) sieci wodociągowej zasilającej budynek projektowanej rozbudowy szkoły podstawowej oraz hydrant p.poż. zgodnie z przedstawioną koncepcją.

W O D Y

mgr inż. Grzegorz Czajka

Za zgodność  
z oryginałem.

mgr inż. arch. Krzysztof Janus  
pracownia biurowa  
architektoniczna  
biuro projektowe nr 713/19672000