



słupy stalowe kolor zielony

BRAMA JEDNOSKRZYDŁOWA 100 x 200 (195) cm
 NP.: TYPU FORTINET firmy BETAFENCE
 lub równoważne

SKRZYDŁO - skrzydło bramy, np. FORTINET, firmy BETAFENCE,
 wyposażone w zestaw zawiasowo - zamkowy,
 wykonane jest ze stalowej ramy 60 x 40 mm.
 Wypełnienie z siatki zgrzewanej, np. FORTINET, firmy BETAFENCE
 SŁUP - przekrój 100 x 100 x 3 mm

UWAGA :

- wszystkie elementy zewnętrzne projektuje się z elementów stalowych ocynkowanych lub malowanych metodą proszkową
- spawy elementów stalowych należy wyszlifować
- wszystkie wymiary należy sprawdzić na budowie
- wszelkie roboty budowlane winny być prowadzone zgodnie ze sztuką budowlaną

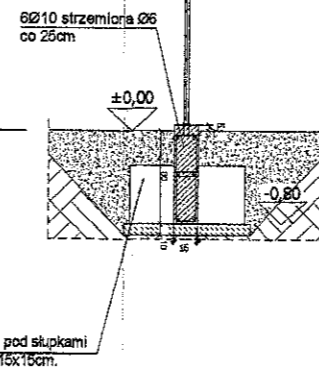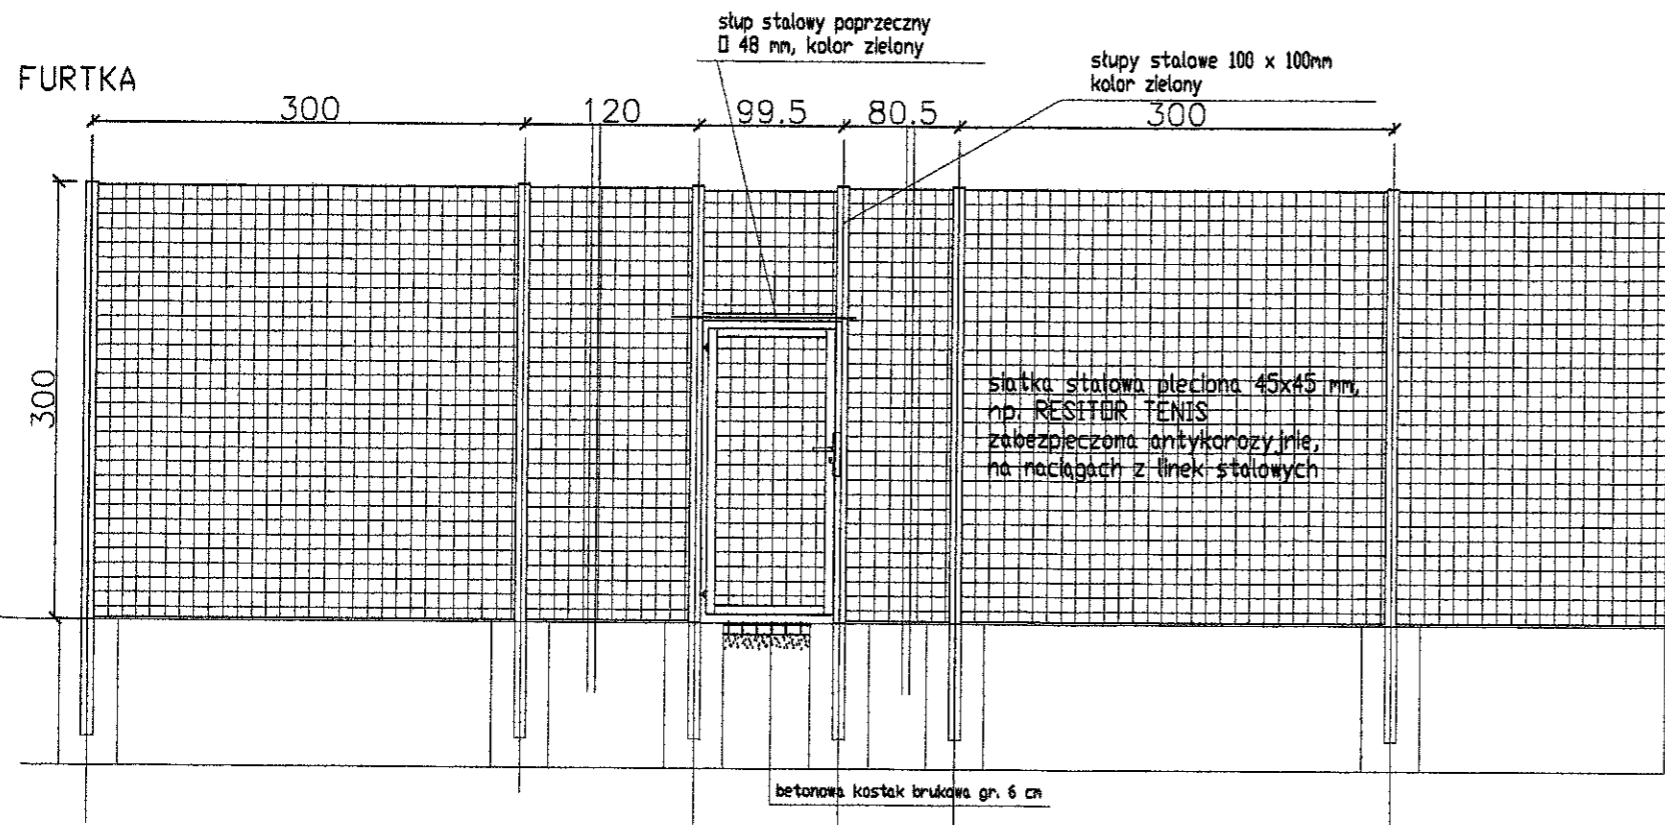

archimedia	
Pracownia: ul. Wolsztyńska 4, 60-361 Poznań	
T/F (61) 867 17 35, e-mail archimedia@archimedia.com.pl	
Numer umowy:	BRANŻA: ARCHITEKTURA
Investor:	URZĄD GMINY OŻAROWICE 42-625 OŻAROWICE, UL. DWORCOWA 15
Nazwa inwestycji:	ROZBUDOWA I PRYBUDOWA SZKOŁY W ZENDKU
Lokalizacja inwestycji:	Zendek ul. Główna 126a
Branża architektoniczna: Zespół projektowy:	mgr inż. arch. Krzysztof Janus mgr inż. arch. Marta Jaslińska
Sprawdzający branżę architektoniczną:	inż. bud. Wiesław Janus
Nr uprawnień: upr. arch. 7131/10/IV/2005 upr. arch. 1123/88/10 upr. konstr. 390/84/10	
Podpis projektanta: 	
Treść rysunku: DETAL OGRODZENIA KORTU TENISOWEGO	
Data rozpoczęcia projektu:	08. 2006
Określenie modyfikacji:	D-01
Skala:	1:50
UWAGA! PROJEKT ARCHITEKTONICZNY ROZPATRYWAĆ ŁĄCZNIE Z PROJEKTAMI BRANŻOWYMI	
©. Wszelkie prawa zastrzeżone. Powielanie lub wykorzystywanie niegodne z przeznaczeniem bez zgody właściciela dokumentacji zabronione	