BIURO GEODEZYJNE
FRYSZ & FRYSZ
ul. płk. W. Kiełbasy 58
43-190 Mikołów
tel. 032-2262-416
NIP 635-136-55-00

ZYGMUNT FRYSZ
GEODETA UPRAWNIONY
ul. płk. Kiełbasy 58
43-190 MIKOŁÓW
Zaśw. GUGiK Nr 4629

**AKTUALIZACJA MAPY ZASADNICZEJ
DLa CELÓW PROJEKTOWYCH**

SKALA 1:1000
SEKCJA : 521.421.19 .20.24.25
Wykonano : 2006-10-07
KERG: 495-040/2006
Granice działek wniesiono graficznie

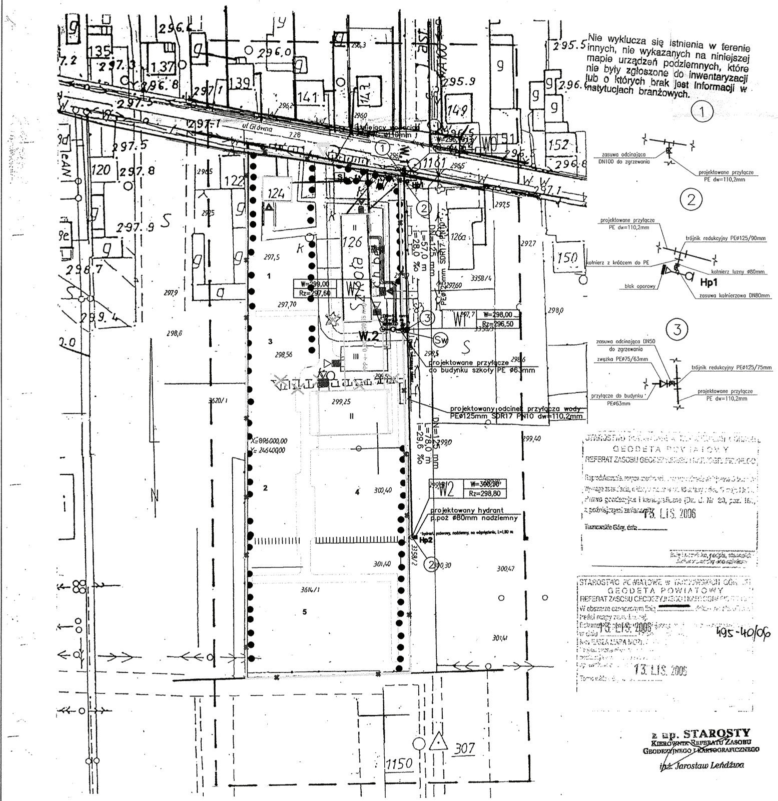

STAROSTWO POWIATOWE W TARNOWSKICH GÓRACH
GEODETA POWIATOWY
REFERAT ZASOBU GEODEZYJNEGO I KARTOGRAFICZNEGO

13. LIS. 2006

495-40/06

z up. STAROSTY
KIEROWNIK REFERATU ZASOBU
GEODEZYJNEGO I KARTOGRAFICZNEGO
inż. Jarosław Lenżuna

LEGENDA

- ISTNIEJĄCY WJAZD NA TEREN OPRACOWANIA
- GRANICE OPRACOWANIA
- ISTNIEJĄCA SIEĆ WODOCIĄGOWA PVC Ø110mm
- PROJEKTOWANE PRZYŁĄCZE WODOCIĄGOWE PE Ø125mm
- Hp2 — PROJEKTOWANY HYDRANT P.POŻ. Ø80mm
- Sw — STUDNIA WODOMIERZOWA
- ISTNIEJĄCE WEJŚCIE DO BUDYNKU
- PROJEKTOWANE WEJŚCIA DO BUDYNKU
- ZIELEŃ ISTNIEJĄCA DO ZACHOWANIA
- ZIELEŃ ISTNIEJĄCA DO USUNIĘCIA
- PROJEKTOWANA ZIELEŃ WYSOKA
- WYBURZENIA
- OGRODZENIE ISTNIEJĄCE
- POWIERZCHNIA UTWARDZONA
- POWIERZCHNIA BIOLOGICZNIE CZYNNA
- PROJEKTOWANE BUDYNKI
- ISTNIEJĄCE BUDYNKI
- OBIEKTY REKREACYJNO - SPORTOWE

OBIEKTY REKREACYJNO - SPORTOWE:

PLAC ZABAW	1
BOISKO DO KOSZYKÓWKI	2
KORT TENISOWY	3
BOISKO DO SIATKÓWKI	4
BOISKO DO PIŁKI NOŻNEJ	5

STAROSTWO POWIATOWE
w Tarnowskich Górach
WYDZIAŁ BUDOWNICTWA I ARCHITEKTURY
ul. Karłuszowiec 5

archimedia

Pracownia: ul. Wołczyńska 4, 60-361 Poznań		T/F: (061) 867 17 35, e-mail: archimedia@archimedia.com.pl		
Numer umowy:	Branża: WIELOBRANŻOWY	Stadium dokumentacji: BUDOWLANY		
Inwestor:	URZĄD GMINY OŻAROWICE 42-625 OŻAROWICE, UL. DWORCOWA 15			
Nazwa inwestycji:	ROZBUDOWA SZKOŁY W ZENDKU			
Adres inwestycji:	Zendek ul. Główna 126a			
Główny projektant:	mgr. inż. arch. Krzysztof Janus	Nr uprawnień: upr.nr 7131/10/P/2005	Podpis/pieczątka:	
Projektant:	mgr. inż. Małgorzata Lemańska-Remlein inż. Wiktor Dudzik mgr inż. Michał Kamiński	upr.nr 546/87/Pw upr.nr 295/PN/92		
Sprawdził:	mgr inż. Anna Pikulik-Jasiczak	upr.nr 37/P/96		
Treść rysunku:	PLAN SYTUACYJNY			
Data rozpoczęcia projektu:	Rysunek sporządził:	Data	Nr rysunku	Skala
Ostatnia modyfikacja:		 2007	S-01	1:500

UWAGA! PROJEKT ARCHITEKTONICZNY ROZPATRYWAĆ ŁĄCZNIE Z PROJEKTAMI BRANŻOWYMI

© Wszelkie prawa zastrzeżone. Powielanie lub wykorzystywanie niezgodne z przeznaczeniem bez zgody właściciela dokumentacji zabronione

63