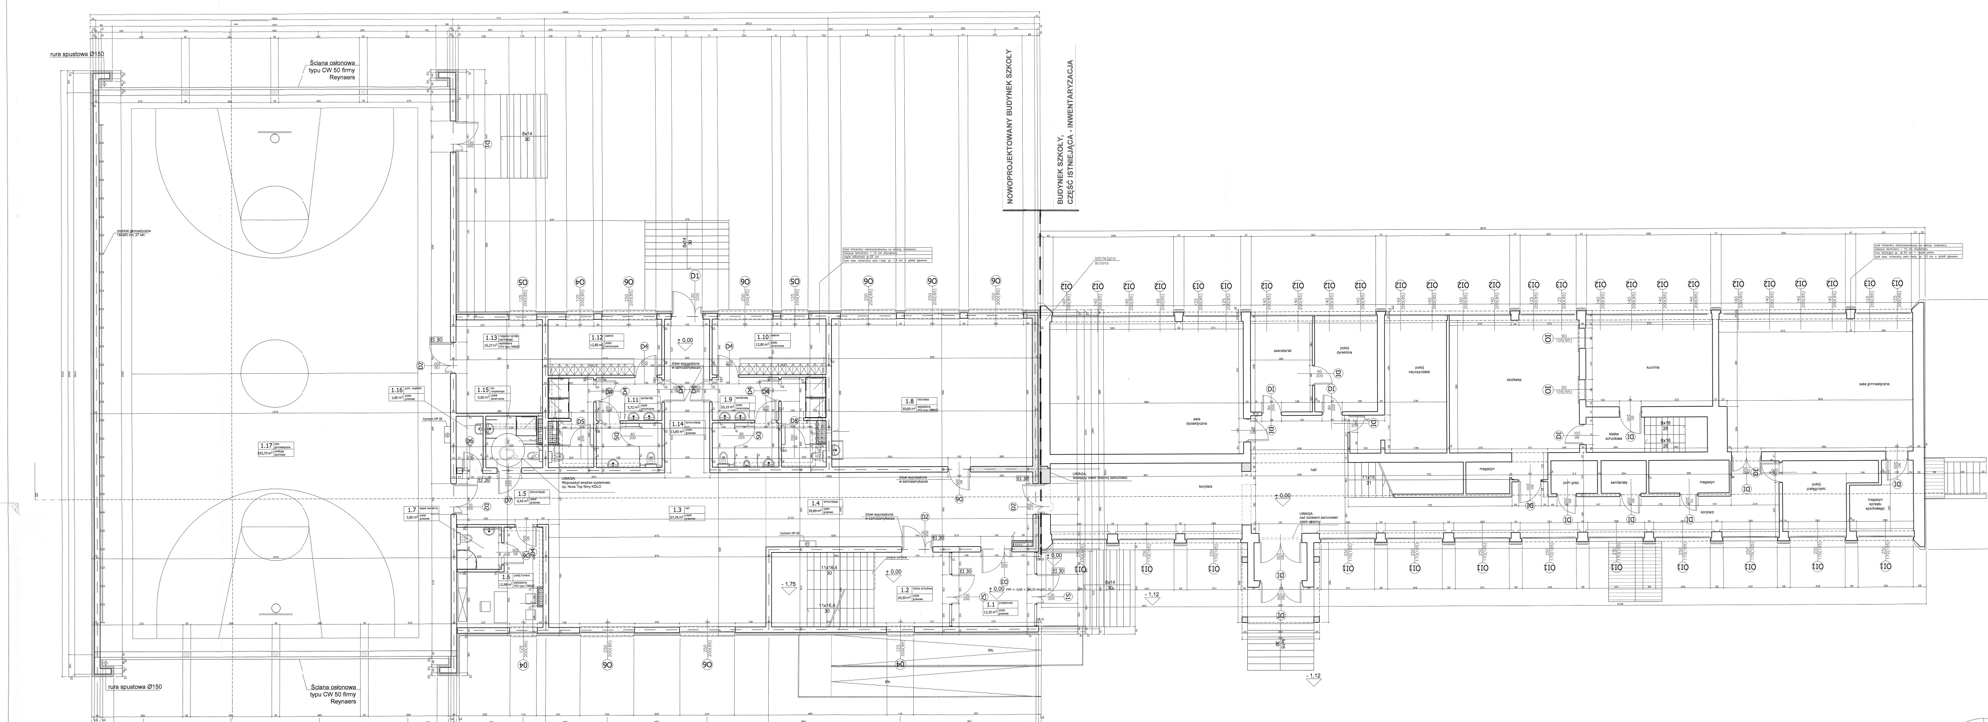

ZESTAWIENIE POWIERZCHNI POMIESZCZEŃ KONDYGNACJA I -PIWNICA I SUTERENA

LP.	NAZWA POMIESZCZENIA	POW. [MKW]	RODZAJ POSADZKI
1,1	przedsionek	12,35	płytki gresowe
1,2	klatka schodowa	26,50	płytki gresowe
1,3	hall	67,76	płytki gresowe
1,4	komunikacja	39,89	płytki gresowe
1,5	komunikacja	9,49	płytki gresowe
1,6	pokój trenera	12,98	wykładzina typu TARKET
1,7	węzeł sanitarny	3,80	płytki gresowe
1,8	biblioteka	59,85	wykładzina typu TARKET
1,9	sanitariaty	20,15	płytki ceramiczne
1,10	szatnia	12,80	płytki ceramiczne
1,11	sanitariaty	5,72	płytki ceramiczne
1,12	szatnia	12,80	płytki ceramiczne
1,13	magazyn sprzętu	16,27	wykładzina typu TARKET
1,14	komunikacja	13,80	płytki gresowe
1,15	wc niepełnospr.	5,60	płytki ceramicne
1,16	pomieszczenie czystości	2,80	płytki gresowe
1,17	sala gimnastyczna	393,75	podłoga sportowa

W SUMIE NETTO [MKW]: A: 716,31 m2

OZNACZENIA:

- istniejące ściany
- wyburzenia
- cegła silikatowa gr. 12/25cm na zaprawie cementowo-wapiennej
- ściana z bloczków gazobetonowych gr. 6,5cm na zaprawie cementowo-wapiennej
- obudowa przewodów wentylacyjnych - ścianka z bloczków gazobetonowych gr. 6,5 cm
- przestrzeń nie inwentaryzowana
- żelbet
- wejścia do budynku
- wyjścia ewakuacyjne z budynku
- hydranty HP25 w skrzynkach hydrantowych
- szafki ubraniowe 33x50 cm (dla osoby niepełnosprawnej 40x50 cm) z ławeczką szer. 25 cm

UWAGI:

1. Wszystkie roboty należy wykonywać zgodnie z Polskimi Normami, "Warunkami technicznymi wykonania i odbioru robót budowlano-montażowych" opracowanymi przez Instytut Techniki Budowlanej oraz zasadami wiedzy i sztuki budowlanej.
2. Poziomy posadzek należy zweryfikować i wytyczyć geodezyjnie na planie wykonawczym. Odchyłki od projektu należy konsultować z projektantem.
3. Wszelkie elementy ruchome, elementy wyposażenia w szczególności elementy ruchome, elementy wyposażenia stolarki okiennej i drzwiowej, szkleń, fasad i okładzin elewacyjnych, balustrad, poręczy i pochwytów odbojników wewnętrznych i innych należy zamawiać i wykonywać / montować na podstawie zweryfikowanych obmiarów rzeczywistych wykonywanych na obiekcie.
4. Wszystkie elementy konstrukcyjne należy przyjmować według pozycji opisanych na schematach lokalizacyjnych w dokumentacji część konstrukcyjna (konstrukcja - projekt wykonawczy).

Uzgodniono pod względem wymagań higienicznych i zdrowotnych bez zastrzeżeń (zastrzeżeniami).

Zaopiniowano pod względem zgodności z przepisami bezpieczeństwa i higieny pracy oraz wymaganiami ergonomii
- bez zastrzeżeń
- ~~z zastrzeżeniami wymienionymi w załączonej opinii~~
Lp. opinii 217/06
Data 12.10 podpis

dr hab. inż. Zbigniew Balcer
rzeczoznawca do spraw bezpieczeństwa i higieny pracy
nr uprawnień 009/97 w grupach 1.1, 1.2, 1.3, 4
62-080 Tarnowo Podgórne, ul. Słonecznikowa 21
tel. kom. 801 980 630, tel./fax (061) 8147 427

STAROSTWO POWIATOWE
WYDZIAŁ BUDOWNICTWA I ARCHITEKTURY
ul. Karłuszowiec 5

Rzeczoznawca ds. zabezpieczeń przeciwpożarowych
st. bryg. w st. sp. mgr Zenon Frelag
Poznań, dnia 12-10 2006 r.
Zgodność projektu z wymaganiami ochrony przeciwpożarowej – stwierdzam bez uwag: ~~z uwagami~~

N

archimedia

Pracownia: ul. Wołczyńska 4, 60-361 Poznań			tel. (061) 867 17 35, e-mail archimedia@archimedia.com.pl		
Numer umowy:	Branża:	ARCHITEKTURA	Stadium dokumentacji:	BUDOWLANY	
Inwestor:	URZĄD GMINY OŻAROWICE 42-625 OŻAROWICE, UL. DWORCOWA 15				
Nazwa inwestycji:	ROZBUDOWA I PRZEBUDOWA SZKOŁY W ZENDKU				
Lokalizacja inwestycji:	Zendek ul. Główna 126a				
Branża architektoniczna: Zespół projektowy:	mgr inż. arch. Krzysztof Janus mgr inż. arch. Bartłomiej Nazdrowicz	Nr uprawnień:	upr. arch. 7131/30/U/2005	Podpis/pieczątka:	
Sprawdzający branża architektoniczna:	inż. bud. Wiesław Janus		upr. arch. 1120/88/Lo Lo/kw/ 500/94/Lo		
Branża konstrukcyjna:	inż. bud. Wiesław Janus mgr inż. Łukasz Burzyński		upr. arch. 1120/88/Lo Lo/kw/ 500/94/Lo		
Sprawdzający branża konstrukcyjna:	mgr inż. bud. Jakub Rzeźniczak		upr. nr 362/92/Lo		
Treść rysunku:	RZUT PARTERU				
Data rozpoczęcia projektu:	Rysunek sporządził:	Data	Nr rysunku	Skala	
Ostatnia modyfikacja:		08. 2006	03	1:50	

UWAGA! PROJEKT ARCHITEKTONICZNY ROZPATRYWAĆ ŁĄCZNIE Z PROJEKTAMI BRANŻOWYMI

© Wszelkie prawa zastrzeżone. Powielanie lub wykorzystywanie niezgodne z przeznaczeniem bez zgody właściciela dokumentacji zabronione.