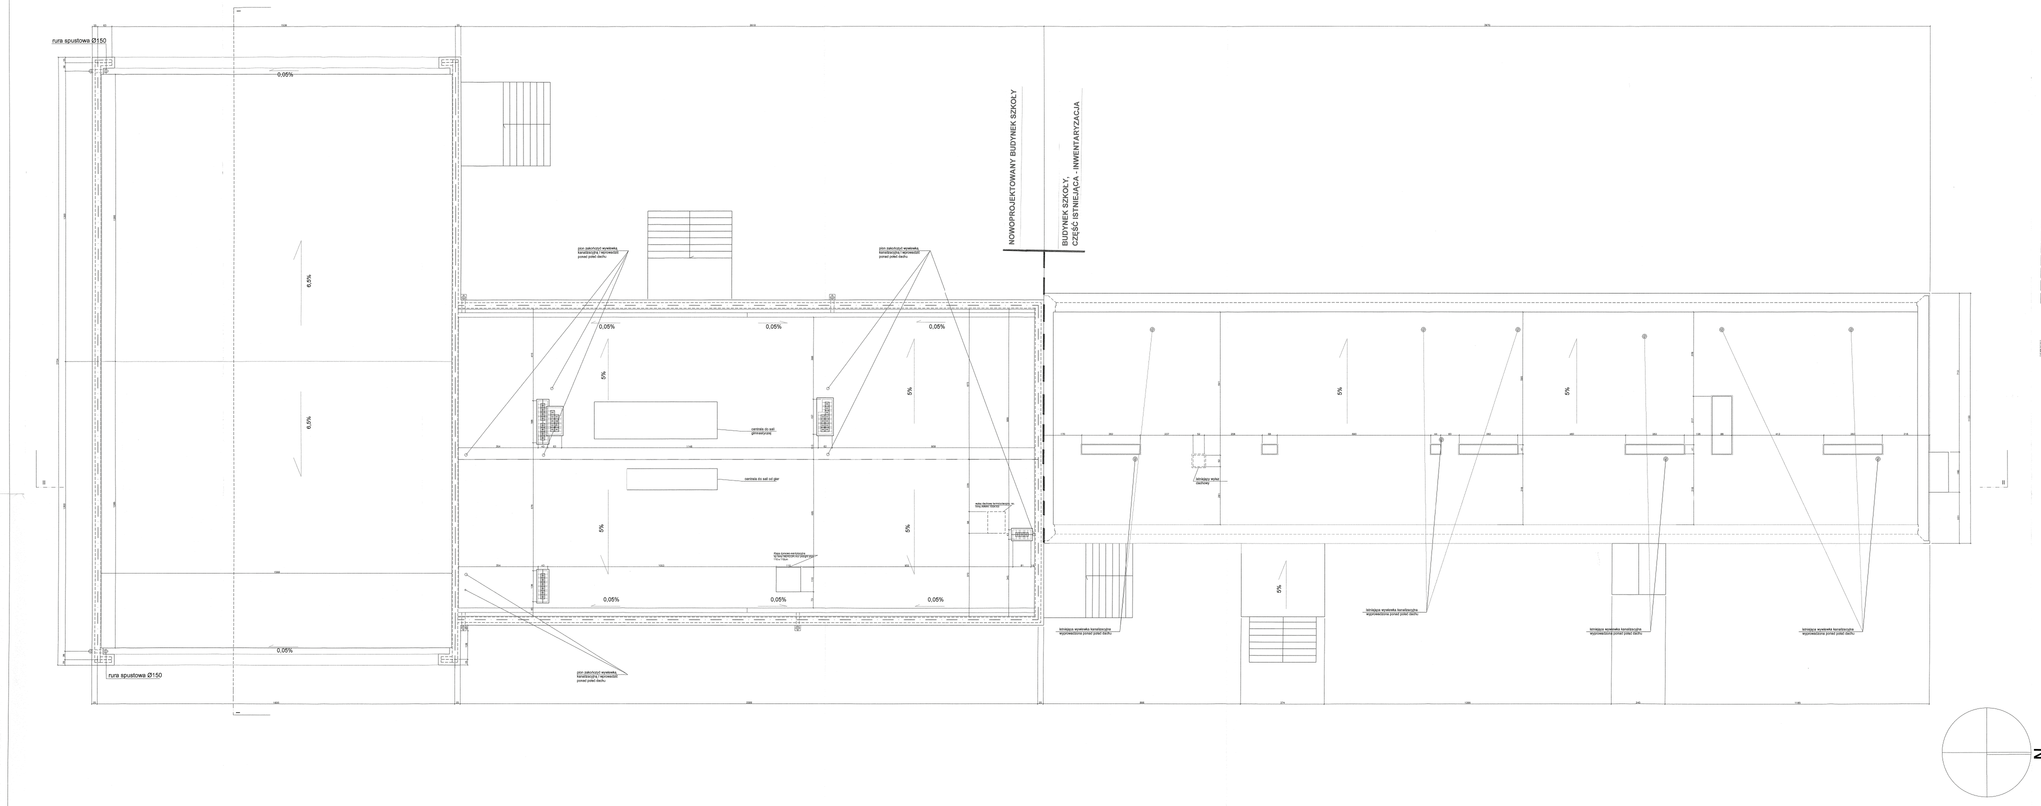


OZNACZENIA:

- istniejące ściany
- wyburzenia
- cegła silikatowa gr. 12/25cm na zaprawie cementowo-wapiennej
- ściana z bloczków gazobetonowych gr. 6,5cm na zaprawie cementowo-wapiennej
- obudowa przewodów wentylacyjnych - ścianka z bloczków gazobetonowych gr. 6,5 cm
- przestrzeń nie inwentaryzowana
- żelbet
- wejścia do budynku
- wyjścia ewakuacyjne z budynku
- hydranty HP25 w skrzynkach hydrantowych
- szafki ubraniowe 33x50 cm (dla osoby niepełnosprawnej 40x50 cm) z ławeczką szer. 25 cm

UWAGI:

1. Wszystkie roboty należy wykonywać zgodnie z Polskimi Normami, "Warunkami technicznymi wykonania i odbioru robót budowlano-montażowych" opracowanymi przez Instytut Techniki Budowlanej oraz zasadami wiedzy i sztuki budowlanej.
2. Poziomy posadzek należy zweryfikować i wytyczyć geodezyjnie na planie wykonawczym. Odchyłki od projektu należy konsultować z projektantem.
3. Wszelkie elementy ruchome, elementy wyposażenia w szczególności elementy ruchome, elementy wyposażenia stolarki okiennej i drzwiowej, szkleń, fasad i okładzin elewacyjnych, balustrad, poręczy i pochwytów odbojników wewnętrznych i innych należy zamawiać i wykonywać / montować na podstawie zweryfikowanych obmiarów rzeczywistych wykonywanych na obiekcie.
4. Wszystkie elementy konstrukcyjne należy przyjmować według pozycji opisanych na schematach lokalizacyjnych w dokumentacji część konstrukcyjna (konstrukcja - projekt wykonawczy).

STAROSTWO POWIATOWE
w Tarnowskich Górach
WYDZIAŁ BUDOWNICTWA I ARCHITEKTURY
ul. Karłuszowiec 5

archimedia

| | | | |
|---|---|---|---|
| Inwestor: | URZĄD GMINY OŻAROWICE 42-625 OŻAROWICE, UL. DWORCOWA 15 | | |
| Branża: | ARCHITEKTURA | | |
| Nazwa inwestycji: | ROZBUDOWA I PRZEBUDOWA SZKOŁY W ZENDKU | | |
| Lokalizacja inwestycji: | Zendek ul. Główna 126a | | |
| Branża architektoniczna: Zespół projektowy: | mgr inż. arch. Krzysztof Janus; mgr inż. arch. Bartłomiej Nazdrowicz | | |
| Sprawdzający branża architektoniczna: | inż.bud. Wiesław Janus | | |
| Branża konstrukcyjna: | inż.bud. Wiesław Janus; mgr inż. Łukasz Burzyński | | |
| Sprawdzający branża konstrukcyjna: | mgr inż.bud. Jakub Rzeźniczak | | |
| Treść rysunku: | RZUT DACHU | | |
| Data | Nr rysunku | Skala | |
| 08. 2006 | 05 | 1:50 | |

UWAGA! PROJEKT ARCHITEKTONICZNY ROZPATRYWAĆ ŁĄCZNIE Z PROJEKTAMI BRANŻOWYMI 33

© Wszelkie prawa zastrzeżone. Powielanie lub wykorzystywanie niezgodne z przeznaczeniem bez zgody właściciela dokumentacji zabronione