PROJEKTOWANA DOBUDOWA

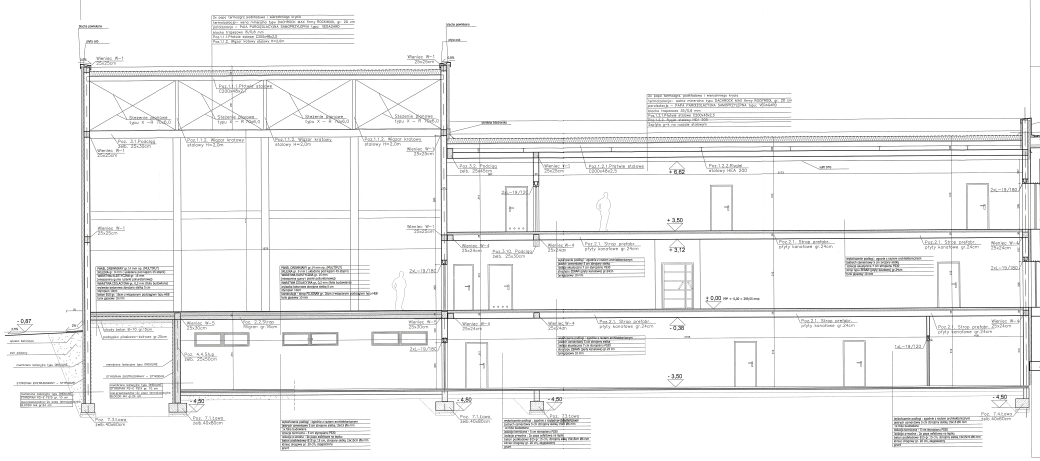

BUDYNEK ISTNIEJĄCY

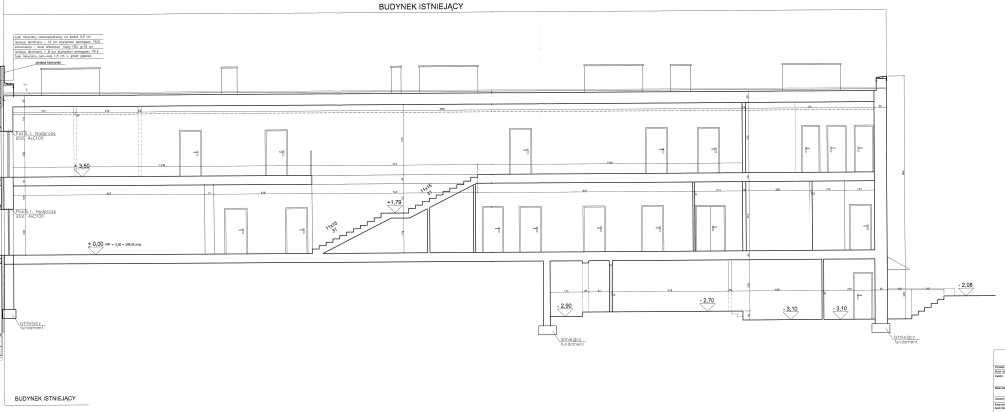

BUDYNEK ISTNIEJĄCY

TYMCZASOWO POWIĄZANY
z budynkiem szkoły
NADAL BUDOWANYM NR ORG.
ul. Rzeźnicka 1

archimedes

Numer zamówienia: archi-test	archimedes@archimedes.pl
Nazwa obiektu:	BUDOWA SZKOŁY PODSTAWOWEJ
Adres:	41-424 DĄBROWICE, ul. CMENTARZNA 1,3
Nazwa rysunku:	RZUTY PARTERU I PIĘTRA
Inwestor:	Zarząd Gminy Dąbrowice
Projektował:	mgr inż. arch. Arkadiusz Kwa
Sprawdził:	mgr inż. arch. Barbara Kwa
Konstrukcja:	Dariusz Nowak Kon
Instalacje sanitarne:	mgr inż. Andrzej Kowalski
Instalacje elektryczne:	mgr inż. Jacek Kaźmierski
Nr rysunku:	PRZEKRÓJ II-II
Nr zamówienia:	Data:
Zamówienie:	Skala: 1:100

Format: A1