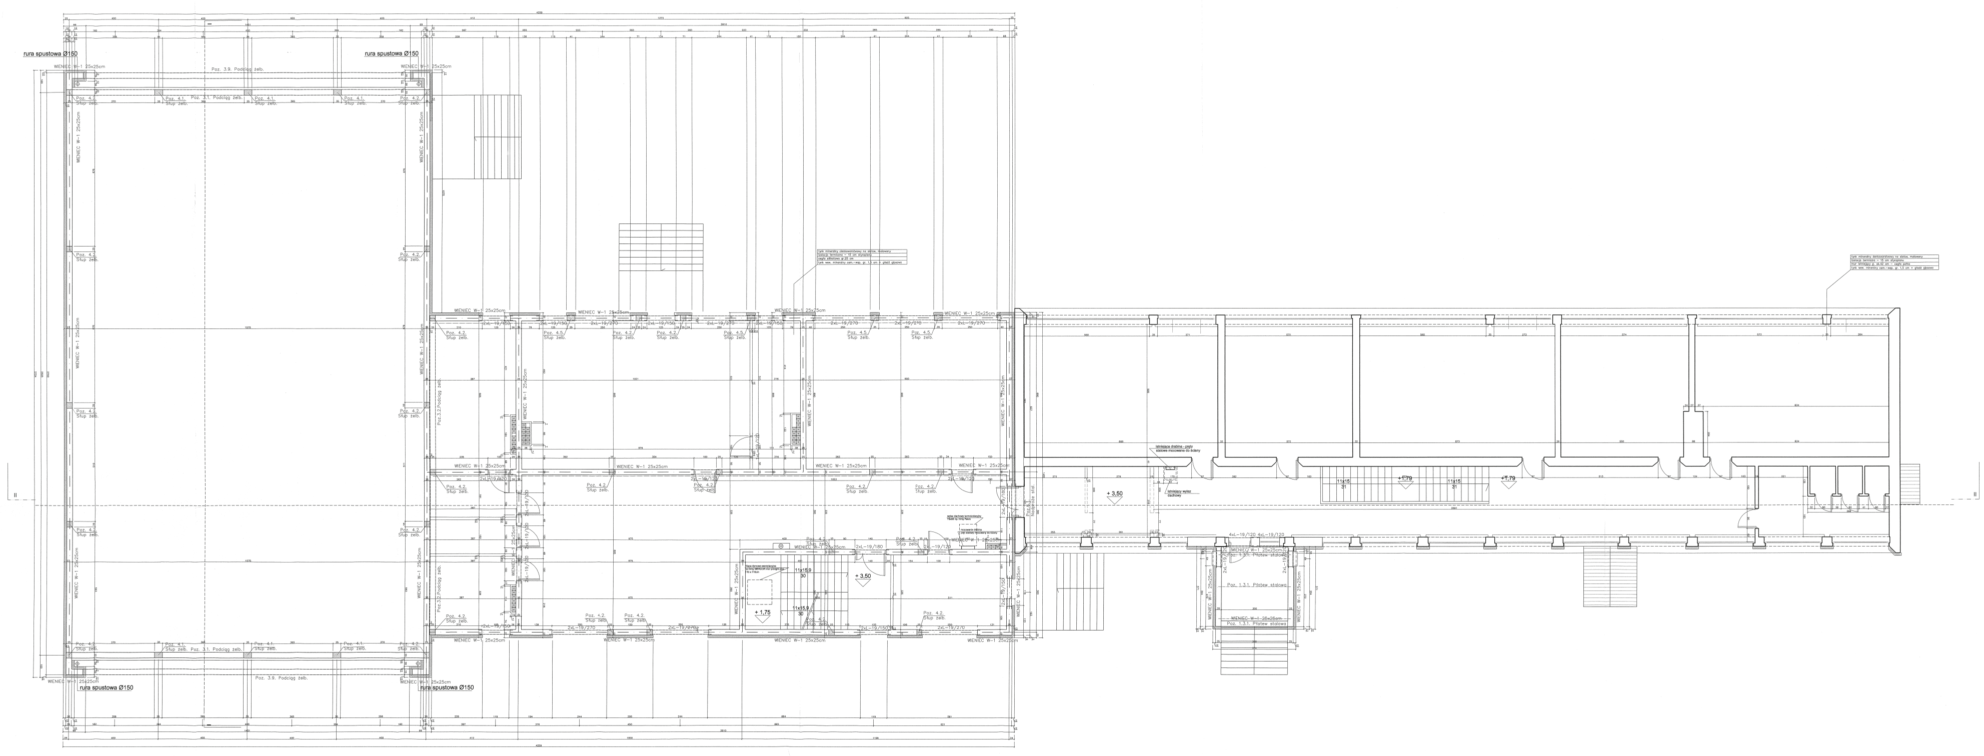


OZNACZENIA:

- istniejące ściany
- wyburzenia
- cegła silikatowa gr. 12/25cm na zaprawie cementowo-wapiennej
- ściana z bloczków gazobetonowych gr. 6,5cm na zaprawie cementowo-wapiennej
- obudowa przewodów wentylacyjnych - ścianka z bloczków gazobetonowych gr. 6,5 cm
- przestrzeń nie inwentaryzowana
- żelbet
- wejścia do budynku
- wyjścia ewakuacyjne z budynku

UWAGI:

1. Wszystkie roboty należy wykonywać zgodnie z Polskimi Normami, "Warunkami technicznymi wykonania i odbioru robót budowlano-montażowych" opracowanymi przez Instytut Techniki Budowlanej oraz zasadami wiedzy i sztuki budowlanej.
2. Poziomy posadzek należy zweryfikować i wytyczyć geodezyjnie na planie wykonawczym. Odchyłki od projektu należy konsultować z projektantem.
3. Wszelkie elementy ruchome, elementy wyposażenia w szczególności elementy ruchome, elementy wyposażenia stolarki okiennej i drzwiowej, szkleń, fasad i okładzin elewacyjnych, balustrad, połączeń i pochwytów odbojników wewnętrznych i innych należy zamawiać i wykonywać / montować na podstawie zweryfikowanych obmiarów rzeczywistych wykonywanych na obiekcie.
4. Wszystkie elementy konstrukcyjne należy przyjmować według pozycji opisanych na schematach lokalizacyjnych w dokumentacji część konstrukcyjna (konstrukcja - projekt wykonawczy).

STAROSTWO POWIATOWE
w Tarnowskich Górach
WYDZIAŁ BUDOWNICTWA I ARCHITEKTURY
ul. Karłuszowiec 5

archimedia

Inwestor: URZĄD GMINY OŻAROWICE
42-625 OŻAROWICE, UL. DWORCOWA 15

Nazwa inwestycji: ROZBUDOWA I PRZEBUDOWA SZKOŁY W ZENDKU
Zendek ul. Główna 126a

Generalny projektant: inż.bud. Wacław Janus

Projektował: mgr inż. Łukasz Buczyński

Sprawdził: mgr inż. Jakub Radziszek

Treść rysunku: RZUT PIĘTRA