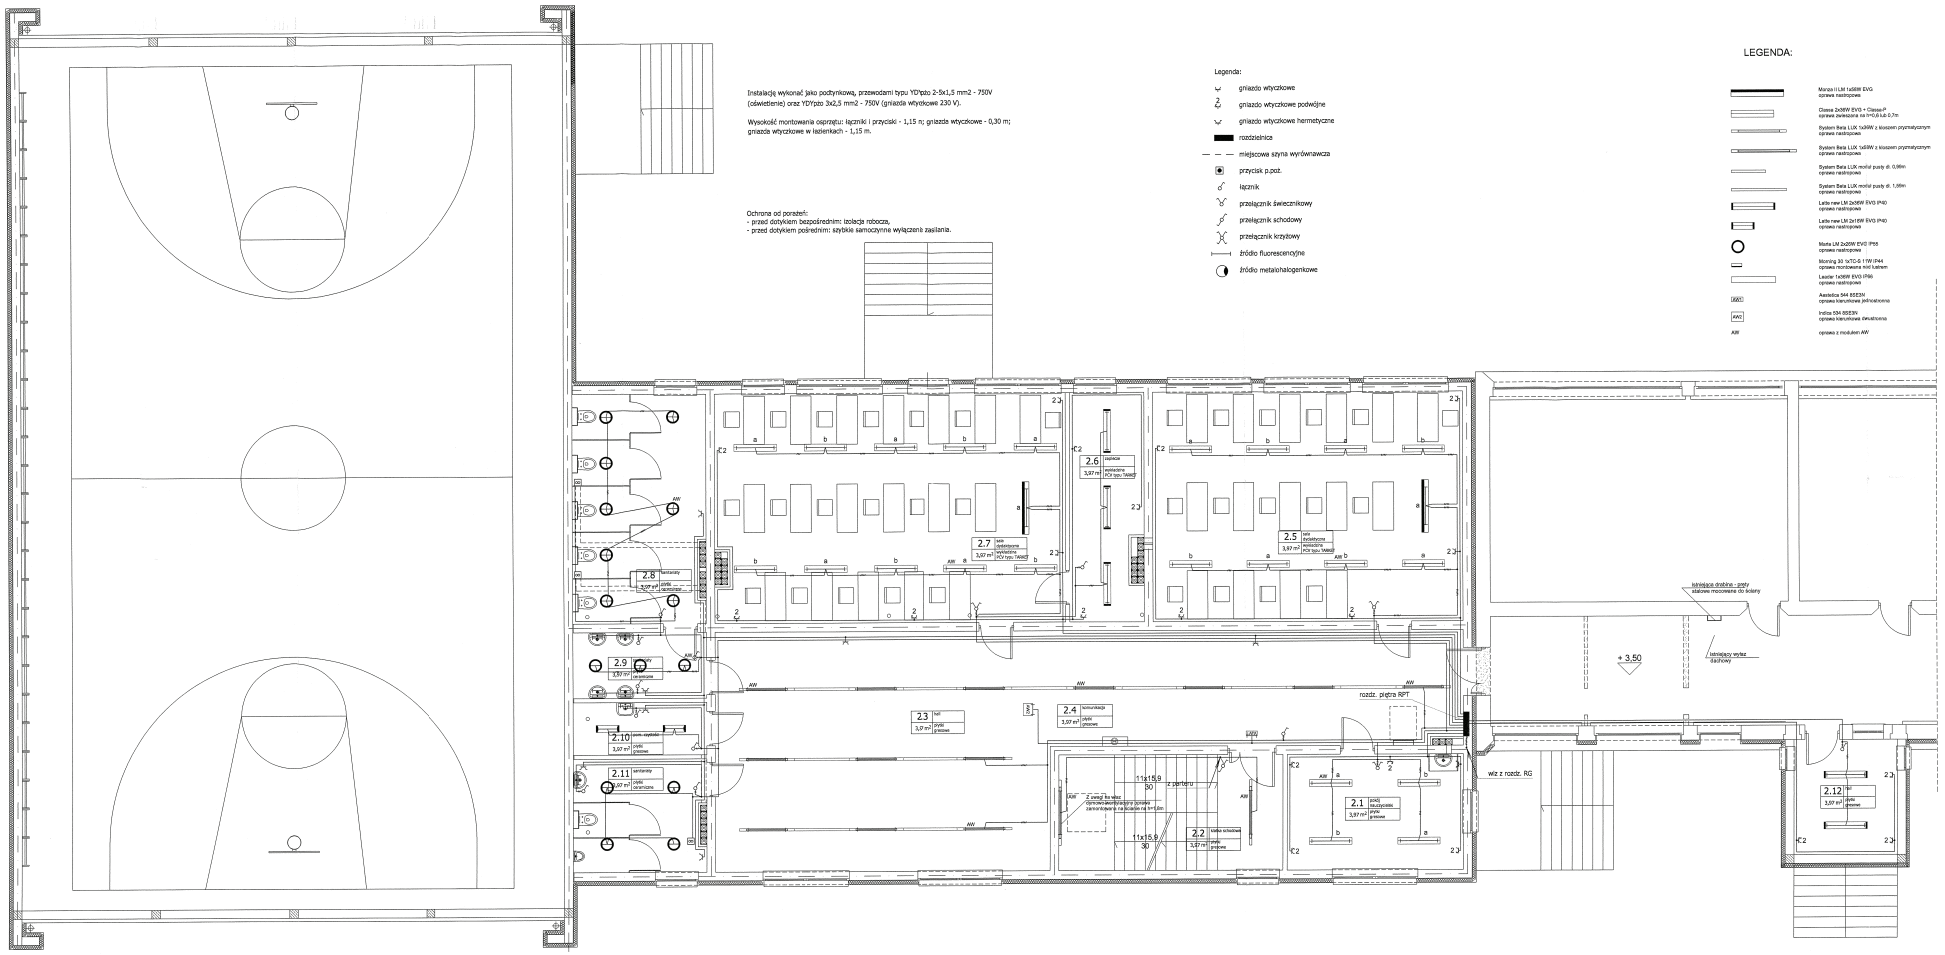

Instalację wykonać jako podtynkową, przewodami typu YDYżto 2-5x1,5 mm2 - 750V (oświetlenie) oraz YDYżto 3x2,5 mm2 - 750V (gniazda wtyczkowe 230 V).

Wysokość montowania osprzętu: łączniki i przyciski - 1,15 m; gniazda wtyczkowe - 0,30 m; gniazda wtyczkowe w łazienkach - 1,15 m.

Ochrona od porażeń:
- przed dotykiem bezpośrednim: izolacja robocza,
- przed dotykiem pośrednim: szybkie samoczynne wyłączenie zasilania.

Legenda:

- gniazdo wtyczkowe
- gniazdo wtyczkowe podwójne
- gniazdo wtyczkowe hermetyczne
- rozdzielnica
- miejscowa szyna wyrównawcza
- przycisk p.poż.
- łącznik
- przełącznik świecznikowy
- przełącznik schodowy
- przełącznik krzyżowy
- źródło fluorescencyjne
- źródło metalohalogenkowe

LEGENDA:

- Monza II LM 1x58W EVG oprawa nastropowa
- Classe 2x36W EVG + Classe P oprawa zwieszana na linkach L=0,5 L=0,7m
- System Beta LUX 1x58W z kloszem prymatycznym oprawa nastropowa
- System Beta LUX 1x58W z kloszem prymatycznym oprawa nastropowa
- System Beta LUX metal pusty dł. 0,59m oprawa nastropowa
- System Beta LUX metal pusty dł. 1,19m oprawa nastropowa
- Lata new LM 2x36W EVG (P40) oprawa nastropowa
- Lata new LM 2x18W EVG (P40) oprawa nastropowa
- Monta LM 2x20W EVG IP66 oprawa nastropowa
- Morning 30 1xTC-S 11W IP44 oprawa montowana nad lustrem
- Leader 1x36W EVG (P66) oprawa nastropowa
- Awielica 544 EEESN oprawa kierunkowa jednostronna
- Indica 554 EEESN oprawa kierunkowa dwustronna
- AW oprawa z modułem AW

STAROSTWO POWIATOWE w Tarnowskich Górach
WYDZIAŁ GEODEZYJNY I ARCHITEKTURY
ul. Karłuszowiec 5

archimedia

Projektant: mgr inż. Jarosław Pindera		tel. 32 285 27 27, e-mail: archimedia@archimedia.com.pl	
Rodzaj opracowania:	Branża: ELEKTRYCZNA	Fazowanie opracowania:	PROJEKT BUDOWLANY
Nazwa i adres inwestycji:			URZĄD GMINY OŻAROWICE 42-625 OŻAROWICE, UL. DWORCOWA 13
Nazwa inwestycji:			ROZBUDOWA I PRZEBUDOWA SZKOŁY W ZENDKU
Lokalizacja inwestycji:			Zendek ul. Główna 126a
Projektant:	mgr inż. Dariusz Pindera		upr. bud. 268/Śl/94 upr. proj. 998/96/Śl
Sprawdzający:	mgr inż. Wojciech Pawlicki		upr. bud. 3018/Śl/96 upr. proj. 600/96/Śl
Nazwa rysunku:			INSTALACJE ELEKTRYCZNE - RZUT PIĘTRA

Lp.	Nazwa zmiany	Data	Nr rysunku	Skala
Data projektu:		VII. 2008	E-03	1:100

UWAGA: PROJEKT ARCHITEKTONICZNY NIEBIESKI W TEKI. UWAGA: PROJEKT KONSTRUKCYJNY NIEBIESKI W TEKI.
© Wszelkie prawa zastrzeżone. Kopiowanie lub wykorzystywanie bez pisemnej zgody autora zabronione.