ORIENTACJA
SKALA 1:10000

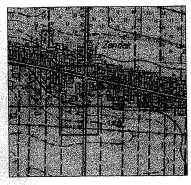

MAPA DO CELÓW PROJEKTOWYCH

Woj.: śląskie; Powiat: Tarnowskie Góry; Gmina: Ożarowice; Miejscowość: Zendek
Mapa zasadnicza: 521.421.19; 521.421.20; 521.421.24; 521.421.25
Mapa ewidencyjna: Zendek k.m. 4; 5; 13; 14
Skala: 1:500

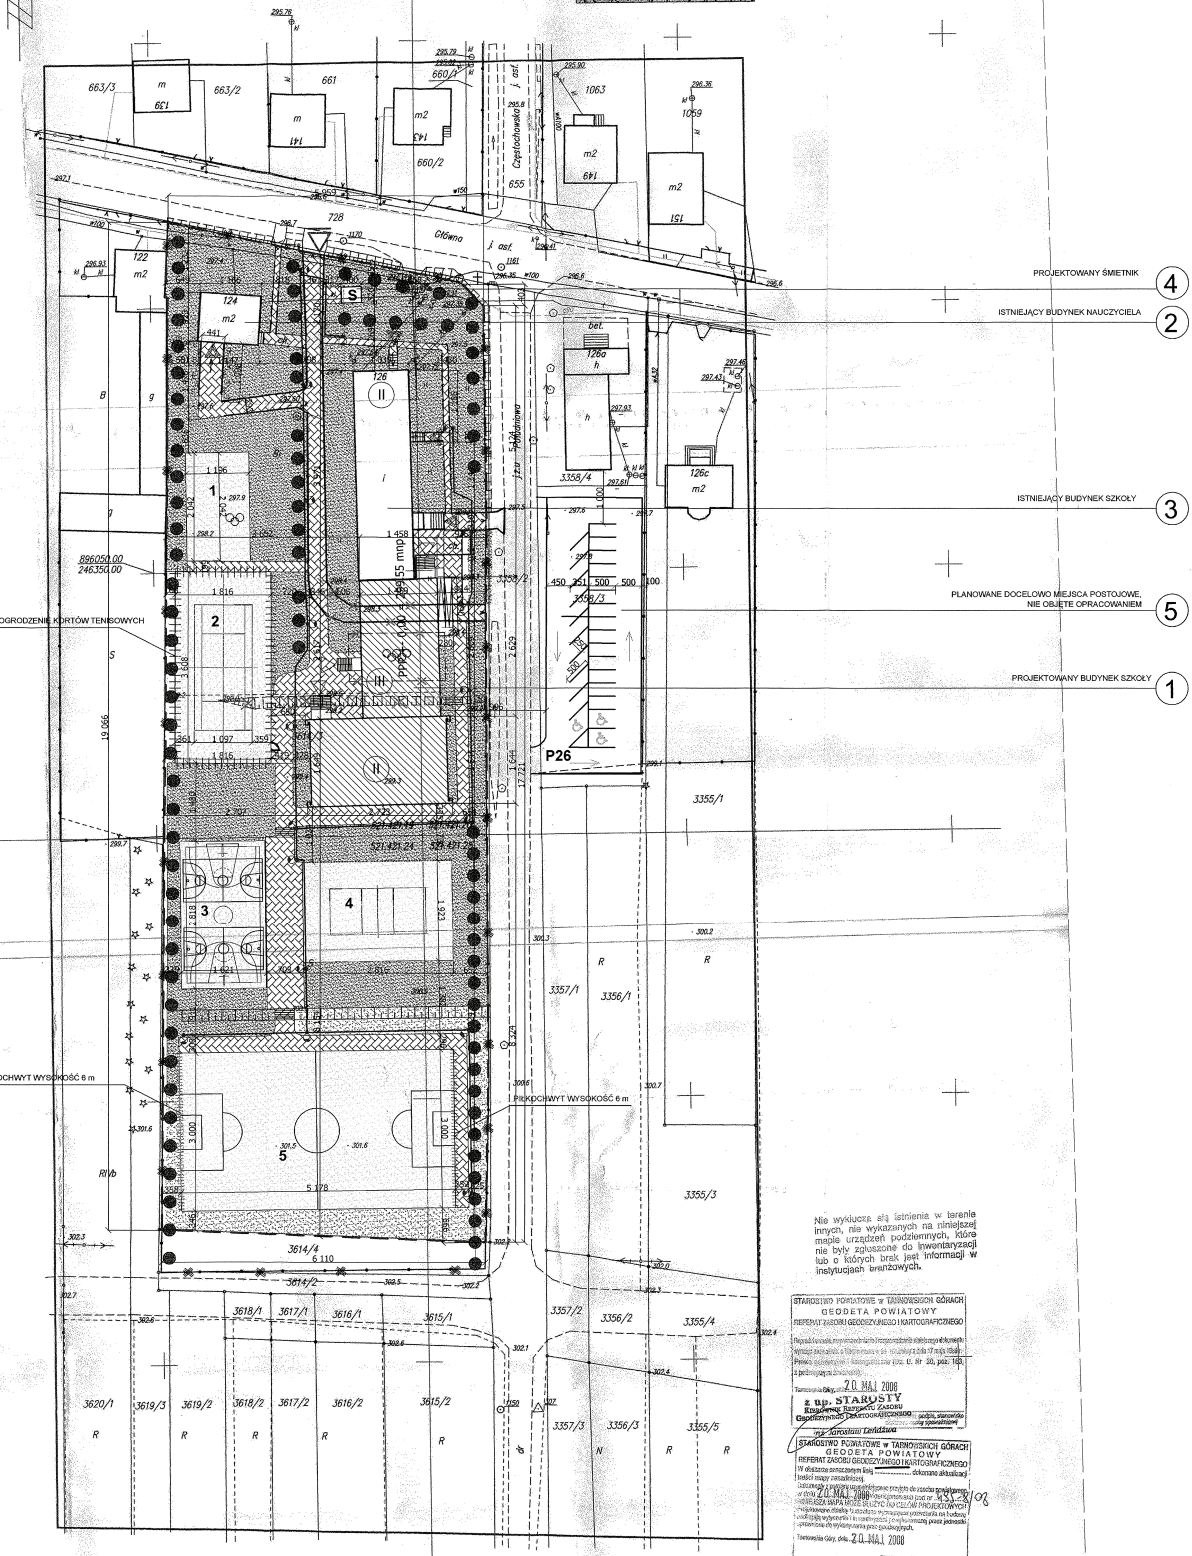

Nie wyklucza się istnienia w istrenie innych, nie wykazanych na niniejszej mapie urządzeń podziemnych, które nie były zgłoszone do inwentaryzacji lub o których brak jest informacji w instytucjach branżowych.

STAROSTWO POWIATOWE w TARNOWSKICH GÓRACH
GEODETA POWIATOWY
REFERAT ZASOBU GEODEZYJNEGO I KARTOGRAFICZNEGO
Tarnowskie Góry, dnia 20 MAJ 2008
z up. STAROSTY
Kierownik Referatu Zasobu Geodezyjnego i Kartograficznego
mgr Jarosław Lendzion

STAROSTWO POWIATOWE w TARNOWSKICH GÓRACH
GEODETA POWIATOWY
REFERAT ZASOBU GEODEZYJNEGO I KARTOGRAFICZNEGO
W dniu dzisiaj zarejestrowano kopię ..... dokonano aktualizacji treści mapy zasadniczej
Tarnowskie Góry, dnia 20 MAJ 2008

GEO NORD s.c.
USŁUGI GEODEZYJNO-KARTOGRAFICZNE
Al. Armii Krajowej 41/28, 42-200 Częstochowa
NIP 949-14-35-024 IDS 160371846
☎ (034) 325-20-93
AKTUALIZACJE MAPY WYKONAŁ:
GEODETA UPRAWNIONY - Janusz Skrzeliewski

STAROSTWO POWIATOWE
w Tarnowskich Górach
WYDZIAŁ BUDOWNICTWA I ARCHITEKTURY
ul. Karłuszowiec 5

LEGENDA

- ISTNIEJĄCY WJAZD NA TEREN OPRACOWANIA
- GRANICE OPRACOWANIA - NOWOPROJEKTOWANE OGRODZENIE PANELOWE
- ISTNIEJĄCE WEJŚCIE DO BUDYNKU
- PROJEKTOWANE WEJŚCIA DO BUDYNKU
- ZIELEŃ ISTNIEJĄCA DO ZACHOWANIA
- PROJEKTOWANA ZIELEŃ WYSOKA
- WYBURZENIA - NIWELACJA SKARPY
- CHRONIONY OBIEKT ZABYTKOWY KRZYŻ PRZYDROŻNY Z POCZ. XX WIEKU.
- 1 PROJEKTOWANY BUDYNEK SZKOŁY
- 2 ISTNIEJĄCY BUDYNEK NAUCZYCIELA
- 3 ISTNIEJĄCY BUDYNEK SZKOŁY
- 4 PROJEKTOWANY ŚMIETNIK
- 5 PLANOWANE DOCELOWO MIEJSCA POSTOJOWE NIE OBJĘTE OPRACOWANIEM

OBIEKTY REKREACYJNO - SPORTOWE:

PLAC ZABAW	1
KORT TENISOWY	2
BOISKO DO KOSZYKÓWKI	3
BOISKO DO SIATKÓWKI	4
BOISKO DO PIŁKI NOŻNEJ	5

- POWIERZCHNIA UTWARDZONA
- POWIERZCHNIA BIOLOGICZNIE CZYNNA
- PROJEKTOWANE BUDYNKI
- ISTNIEJĄCE BUDYNKI
- OBIEKTY REKREACYJNO - SPORTOWE
- OGRODZENIE ISTNIEJĄCE- zdemontować (siatka na słupach stalowych, bez podmurówki)
- OGRODZENIE KORTÓW TENISOWYCH
- PIŁKOCHWYT PRZY BOISKU DO PIŁKI NOŻNEJ
- SIEĆ ELEKTROENERGETYCZNA
- OPRAWY OŚWIETLENIOWE

ZESTAWIENIE POWIERZCHNI

POWIERZCHNIA TERENU OPRACOWANIA	11 447 m2
POWIERZCHNIA ZABUDOWY BUDYNKÓW ISTNIEJĄCYCH	549 m2
POWIERZCHNIA ZABUDOWY BUDYNKÓW PROJEKTOWANYCH	817 m2
POWIERZCHNIA TERENÓW UTWARDZONYCH	1787 m2
POWIERZCHNIA OBIEKTÓW SPORTOWYCH I REKREACYJNYCH	3449 m2
POWIERZCHNIA TERENÓW BIOLOGICZNIE CZYNNYCH	4845 m2

archimedia
Pracownia: ul.Wdzydzka 4, 60-361 Poznań
TF (061) 867 17 35, e-mail: archimedia@archimedia.com.pl

Numer umowy:	Branża: ELEKTRYCZNA	Status dokumentacji:	BUDOWLANO-WYKONAWCZY
Inwestor:	URZĄD GMINY OŻAROWICE 42-625 OŻAROWICE, UL. DWORCOWA 15		
Nazwa inwestycji:	ROZBUDOWA I PRZEBUDOWA SZKOŁY W ZENDKU		
Lokalizacja inwestycji	Zendek ul. Główna 126a		
Branża elektryczna: Zespół projektowy:	inż. Zenon Pindara	upr.bud. 356/91/Lu	
		upr.proj. 0002/90/Lu	
Sprawdzający branża elektryczna:	inż. Kazimierz Powiecki	upr.bud. 300/91/Lu	Podpis/pieczątka
		upr.proj. 0202/90/Lu	
Treść rysunku:	OŚWIETLENIE TERENU - PLAN SYTUACYJNY		

Data rozpoczęcia projektu:	Rysunek sporządził:	Data	Nr rysunku	Skala
Ostatnia modyfikacja:		08. 2006	E-05	1:500

UWAGA! PROJEKT ARCHITEKTONICZNY ROZPATRYWAĆ ŁĄCZNIE Z PROJEKTAMI BRANŻOWYMI

© Wszelkie prawa zastrzeżone. Powielanie lub wykorzystywanie niezgodne z przeznaczeniem bez zgody właściciela dokumentacji zabronione.

20