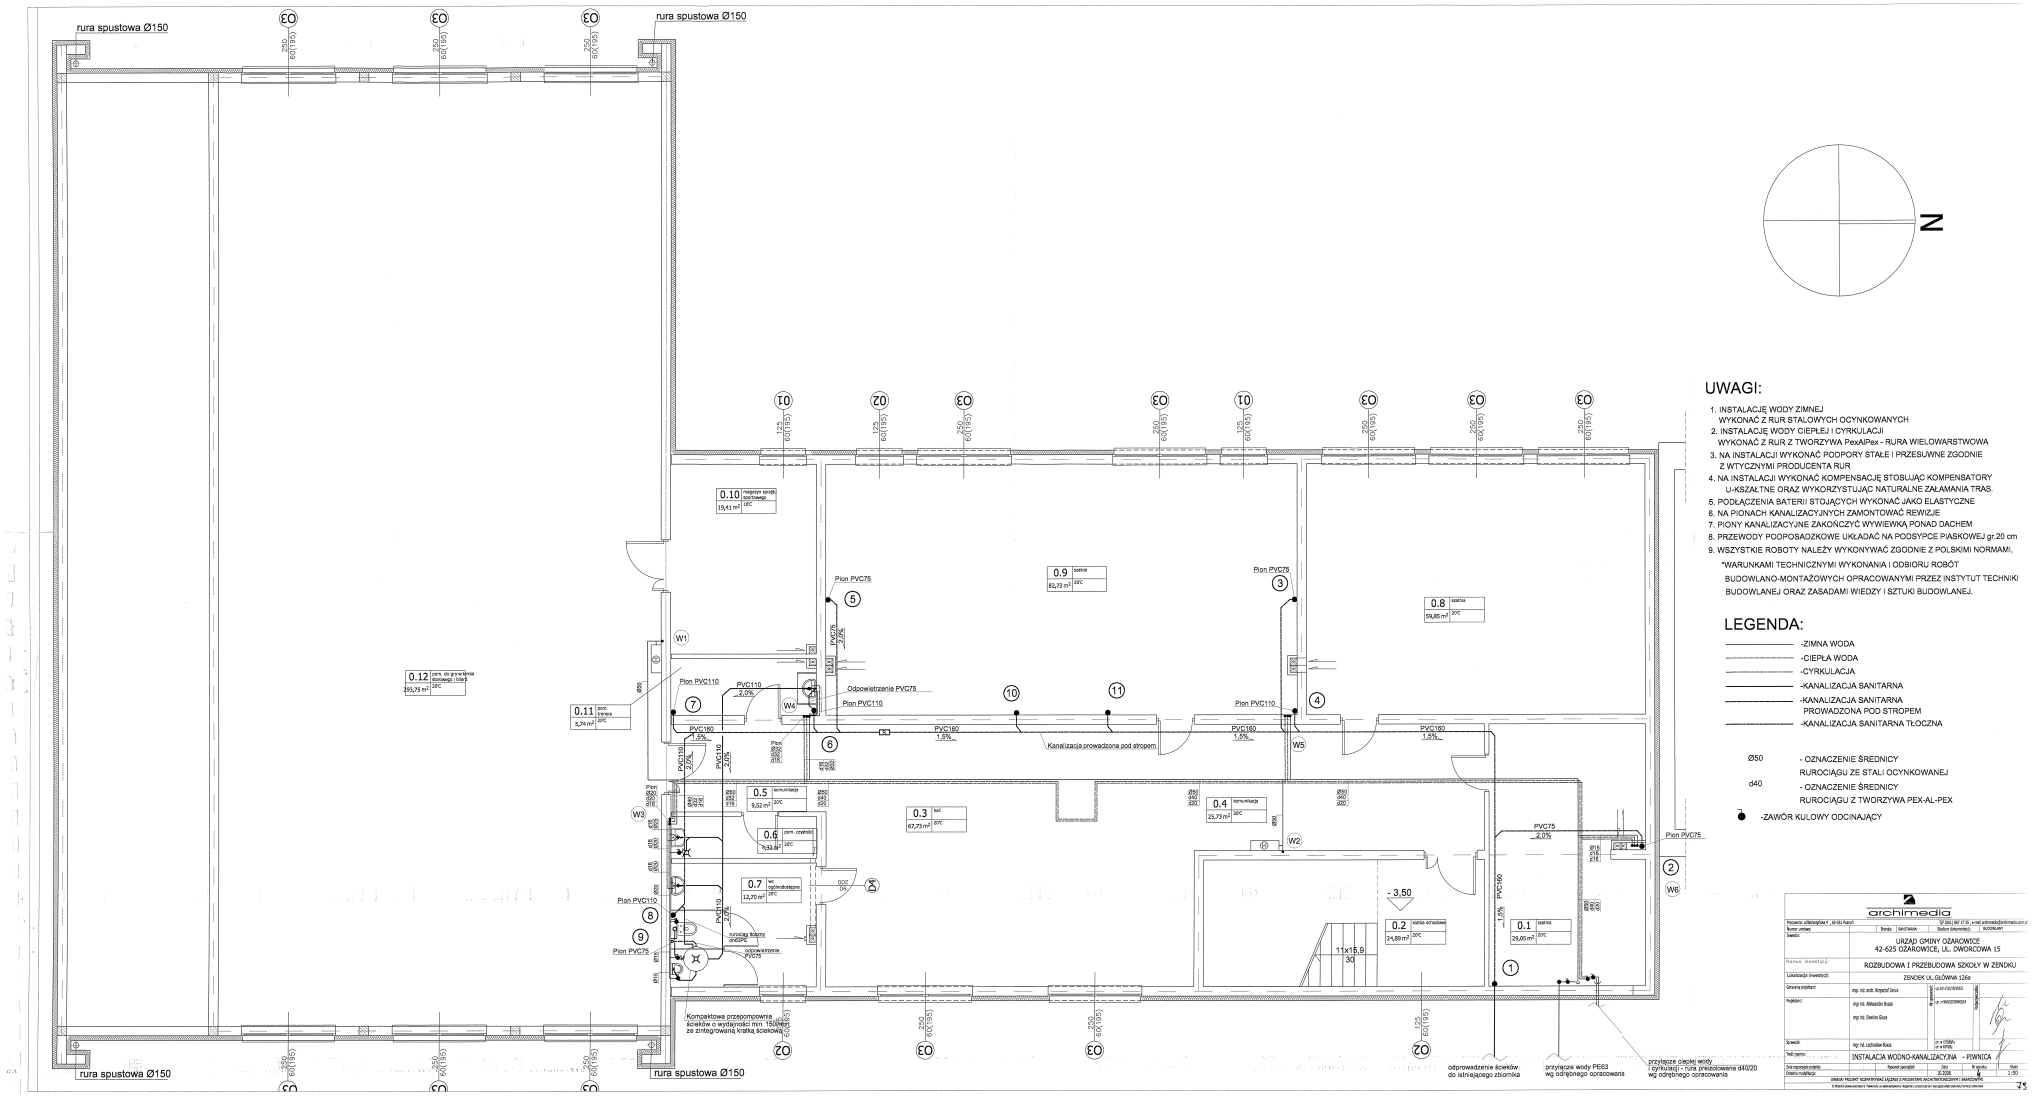

UWAGI:

1. INSTALACJĘ WODY ZIMNEJ WYKONAĆ Z RUR STALOWYCH OCYNKOWANYCH
2. INSTALACJĘ WODY CIEPŁEJ I CYRKULACJI WYKONAĆ Z RUR Z TWORZYWA PexAlPex - RURA WIELOWARSTWOWA
3. NA INSTALACJI WYKONAĆ PODPORY STAŁE I PRZESUWNE ZGODNIE Z WTYCZNYMI PRODUCENTA RUR
4. NA INSTALACJI WYKONAĆ KOMPENSACJĘ STOSUJĄC KOMPENSATORY U-KSZAŁTNE ORAZ WYKORZYSTUJĄC NATURALNE ZAŁAMANIA TRAS.
5. PODŁĄCZENIA BATERII STOJĄCYCH WYKONAĆ JAKO ELASTYCZNE
6. NA PIONACH KANALIZACYJNYCH ZAMONTOWAĆ REWIZJE
7. PIONY KANALIZACYJNE ZAKOŃCZYĆ WYWIEWKĄ PONAD DACHEM
8. PRZEWODY PODPOSADZKOWE UKŁADAĆ NA PODSYPCE PIASKOWEJ gr.20 cm
9. WSZYSTKIE ROBOTY NALEŻY WYKONYWAĆ ZGODNIE Z POLSKIMI NORMAMI, *WARUNKAMI TECHNICZNYMI WYKONANIA I ODBIORU ROBÓT BUDOWLANO-MONTAŻOWYCH OPRACOWANYMI PRZEZ INSTYTUT TECHNIKI BUDOWLANEJ ORAZ ZASADAMI WIEDZY I SZTUKI BUDOWLANEJ.

LEGENDA:

- -ZIMNA WODA
- -CIEPŁA WODA
- -CYRKULACJA
- -KANALIZACJA SANITARNA
- -KANALIZACJA SANITARNA PROWADZONA POD STROPEM
- -KANALIZACJA SANITARNA TŁOCZNA

Ø50 - OZNACZENIE ŚREDNICY RUROCIĄGU ZE STALI OCYNKOWANEJ

d40 - OZNACZENIE ŚREDNICY RUROCIĄGU Z TWORZYWA PEX-AL-PEX

-ZAWÓR KULOWY ODCINAJĄCY

archimedia

Projektant: architektura i... dyplom. Rafał K... | tel. 694 667 [illegible], e-mail: archimedia@archimedia.com.pl

Numer umowy		Data	04/07/2018	Skala (dla wydruku)	SKOROWO
Inwestor	URZĄD GMINY OŻAROWICE 42-625 OŻAROWICE, UL. DWORCOWA 15				
Nazwa inwestycji	ROZBUDOWA I PRZEBUDOWA SZKOŁY W ZENDKU				
Lokalizacja inwestycji	ZENDEK UL. GŁÓWNA 126a				
Generalny projektant	mgr inż. arch. Ryszard Sacza				
Projektanci	mgr inż. Aleksander Sroka mgr inż. Dariusz Duda				
Sprawdził	mgr inż. Lechosław Sroka				
Temat rysunku	INSTALACJA WODNO-KANALIZACYJNA - PIWNICA				

Data wprowadzenia zmiany	Rysunek opracował	Data	Nr rysunku	Skala
Ostatnia modyfikacja		30.2018	4	1:50

GMINNY PROJEKT ADAPTACYJNY ŁĄCZNIKA Z PROJEKTAMI ARCHITEKTONICZNYMI I INSTALACYJNYMI

© Wszelkie prawa autorskie. Powielanie lub wykorzystywanie bez zgody autora zabronione. Naruszenie podlega ochronie prawnej.