MAPA DO CELÓW PROJEKTOWYCH

Woj.: śląskie; Powiat: Tarnowskie Góry; Gmina: Ożarowice; Miejscowość: Zendek
Mapa zasadnicza: 521.421.19; 521.421.20; 521.421.24; 521.421.25
Mapa ewidencyjna: Zendek k.m. 4; 5; 13; 14
Skala: 1:500

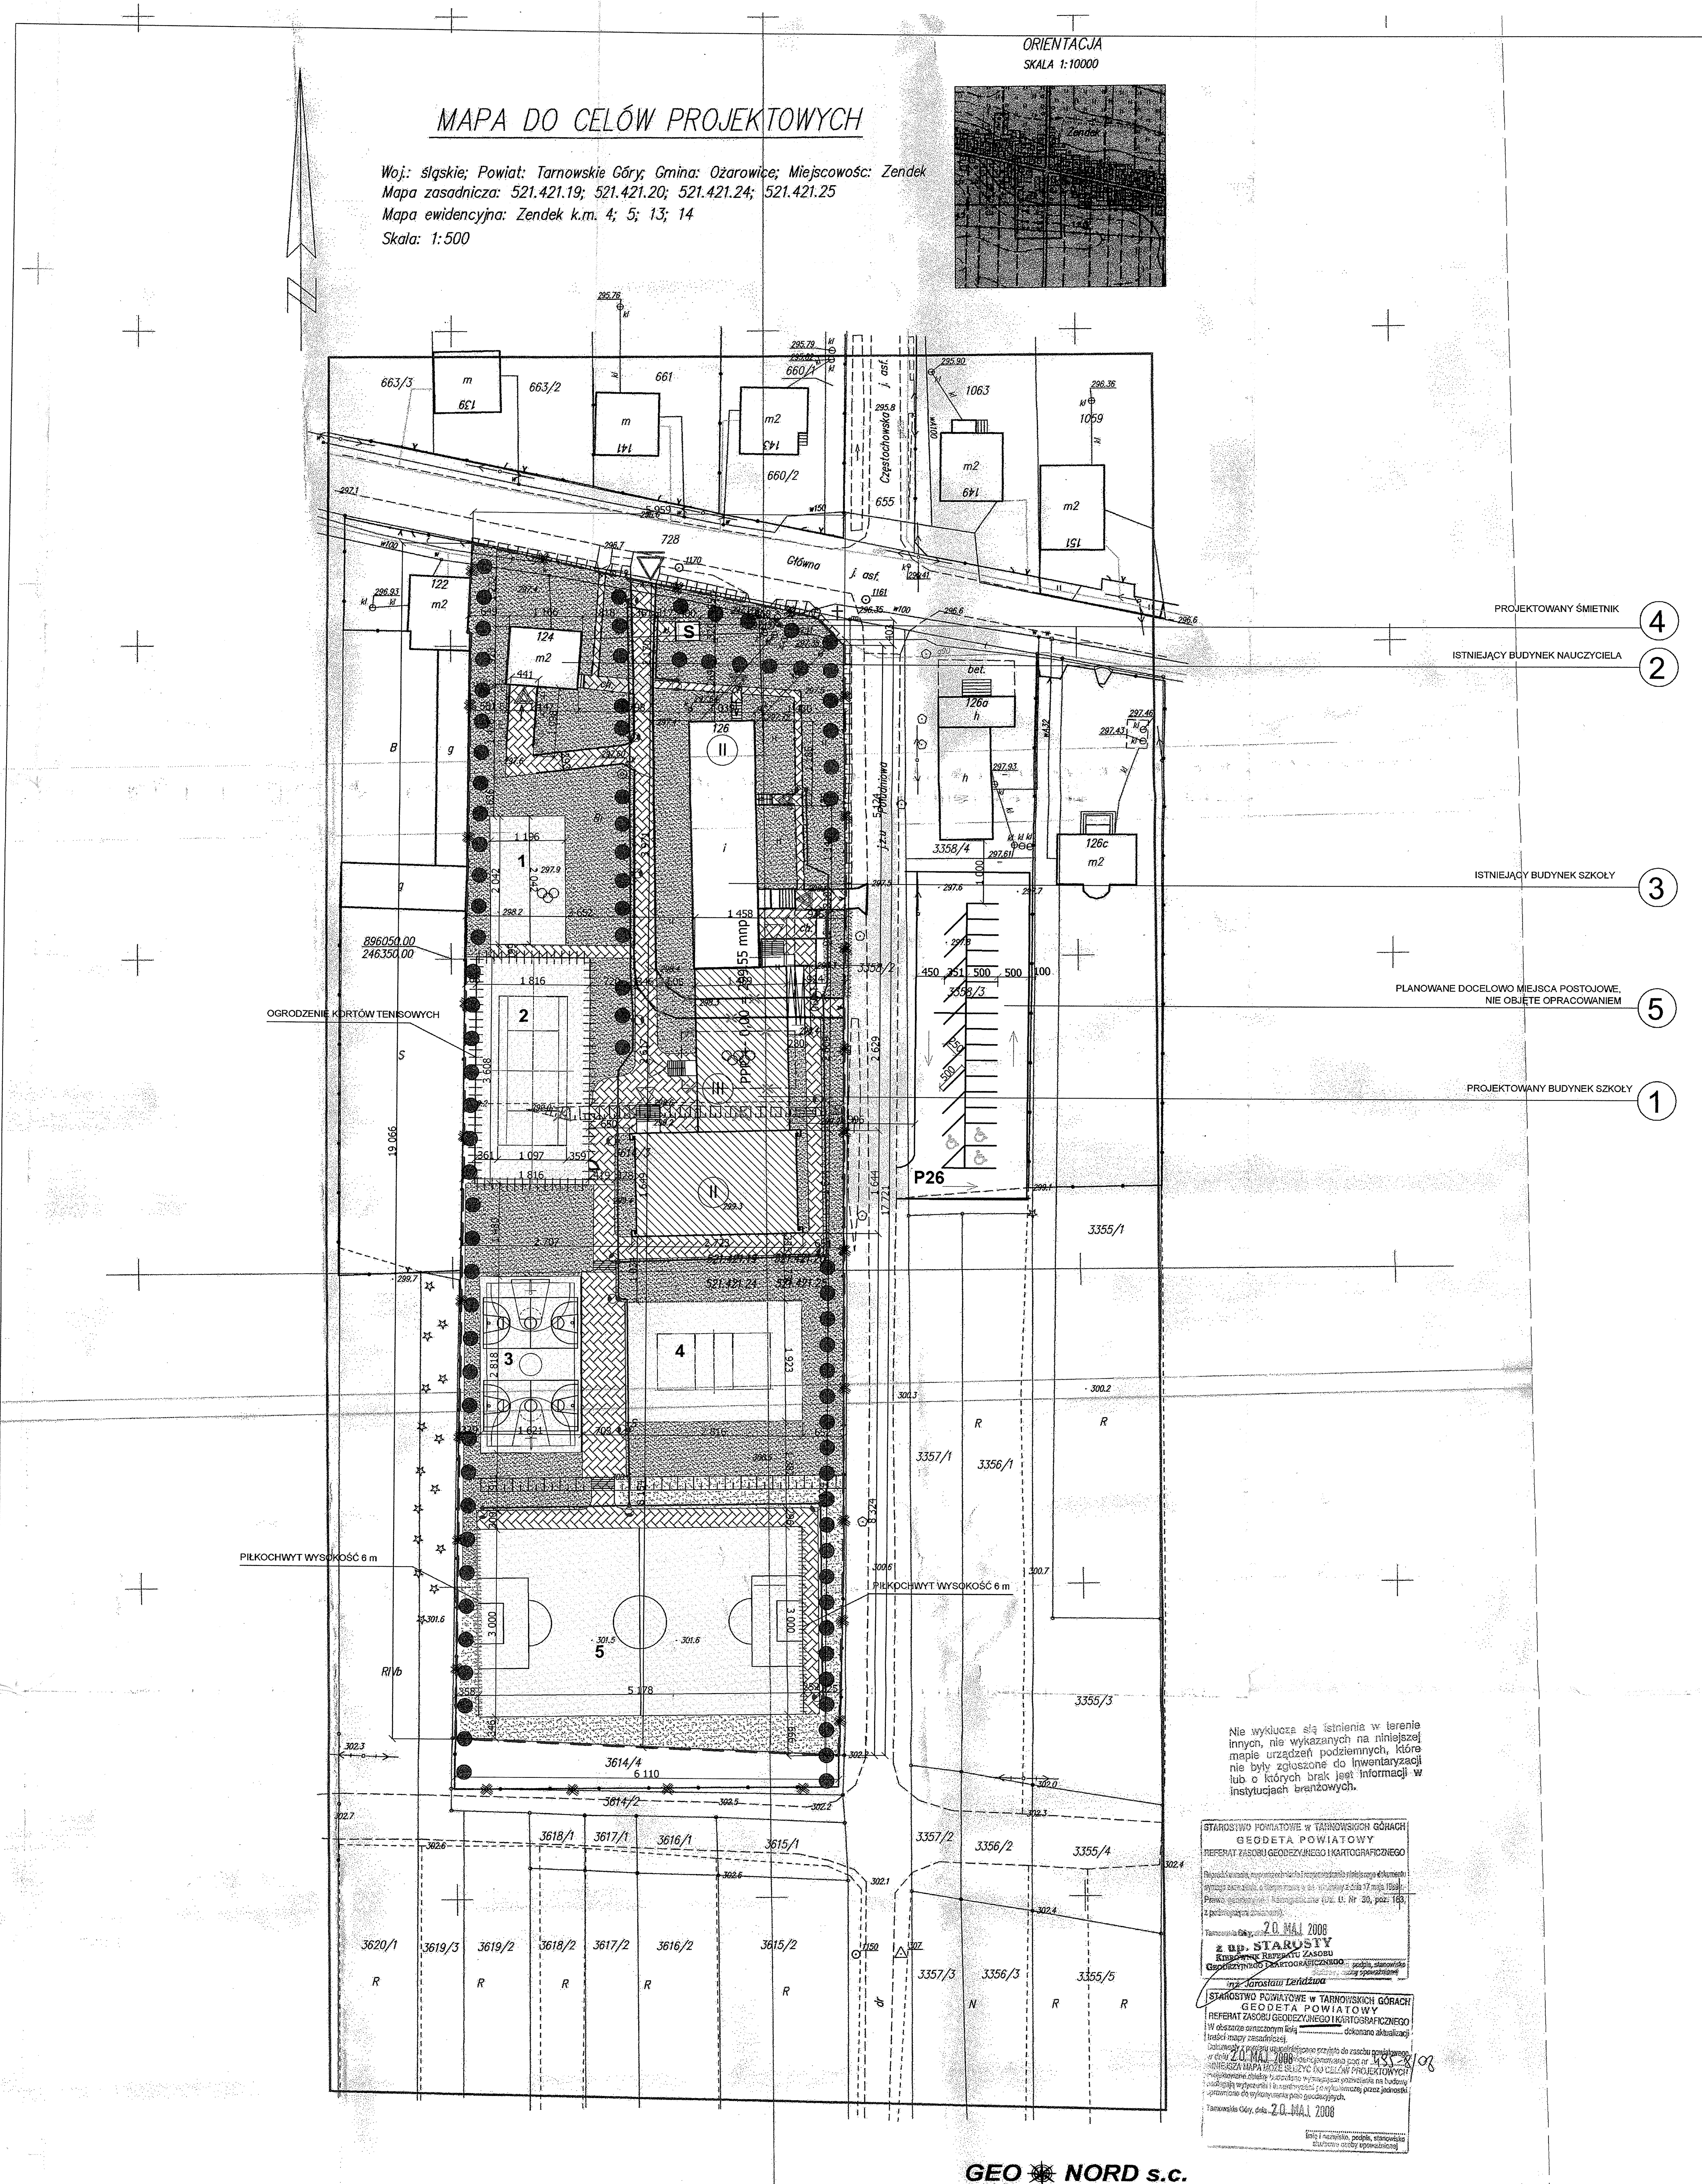
ORIENTACJA
SKALA 1:10000
Główna
Częstochowska
P26
PROJEKTOWANY ŚMIETNIK ④
ISTNIEJĄCY BUDYNEK NAUCZYCIELA ②
ISTNIEJĄCY BUDYNEK SZKOŁY ③
PLANOWANE DOCELOWO MIEJSCA POSTOJOWE, NIE OBJĘTE OPRACOWANIEM ⑤
PROJEKTOWANY BUDYNEK SZKOŁY ①
OGRODZENIE KORTÓW TENISOWYCH
PIŁKOCHWYT WYSOKOŚĆ 6 m
PIŁKOCHWYT WYSOKOŚĆ 6 m
55 mmp
1
2
3
4
5

Nie wyklucza się istnienia w terenie innych, nie wykazanych na niniejszej mapie urządzeń podziemnych, które nie były zgłoszone do inwentaryzacji lub o których brak jest informacji w instytucjach branżowych.

STAROSTWO POWIATOWE w TARNOWSKICH GÓRACH
GEODETA POWIATOWY
REFERAT ZASOBU GEODEZYJNEGO I KARTOGRAFICZNEGO
Prawo geodezyjne i kartograficzne (Dz. U. Nr 30, poz. 163, z późniejszymi zmianami).
Tarnowskie Góry, dnia 20. MAJ 2008
z up. STAROSTY
KIEROWNIK REFERATU ZASOBU GEODEZYJNEGO I KARTOGRAFICZNEGO
inż. Jarosław Lendzwa
podpis, stanowisko służbowe osoby upoważnionej

STAROSTWO POWIATOWE w TARNOWSKICH GÓRACH
GEODETA POWIATOWY
REFERAT ZASOBU GEODEZYJNEGO I KARTOGRAFICZNEGO
W obszarze oznaczonym linią .... dokonano aktualizacji treści mapy zasadniczej.
Dokumenty z pomiaru uzupełniającego przyjęto do zasobu powiatowego w dniu 20. MAJ 2008 i ewidencjonowano pod nr 435-8/08
NINIEJSZA MAPA MOŻE SŁUŻYĆ DO CELÓW PROJEKTOWYCH
Tarnowskie Góry, dnia 20. MAJ 2008
Imię i nazwisko, podpis, stanowisko służbowe osoby upoważnionej

GEO NORD s.c.
USŁUGI GEODEZYJNO-KARTOGRAFICZNE
Al. Armii Krajowej 41/28, 42-200 Częstochowa
NIP 949-14-35-024 | IDS 150371846
☎ (034) 325-20-93

AKTUALIZACJE MAPY WYKONAŁ ....
GEODETA UPRAWNIONY - Janusz Sierosławski

LEGENDA

◁	ISTNIEJĄCY WJAZD NA TEREN OPRACOWANIA
— — —	GRANICE OPRACOWANIA - NOWOPROJEKTOWANE OGRODZENIE PANELOWE
▷	ISTNIEJĄCE WEJŚCIE DO BUDYNKU
▷	PROJEKTOWANE WEJŚCIA DO BUDYNKU
☆ ⊙	ZIELEŃ ISTNIEJĄCA DO ZACHOWANIA
●	PROJEKTOWANA ZIELEŃ WYSOKA
✕✕	WYBURZENIA - NIWELACJA SKARPY
+	CHRONIONY OBIEKT ZABYTKOWY KRZYŻ PRZYDROŻNY Z POCZ. XX WIEKU.
①	PROJEKTOWANY BUDYNEK SZKOŁY
②	ISTNIEJĄCY BUDYNEK NAUCZYCIELA
③	ISTNIEJĄCY BUDYNEK SZKOŁY
④	PROJEKTOWANY ŚMIETNIK
⑤	PLANOWANE DOCELOWO MIEJSCA POSTOJOWE NIE OBJĘTE OPRACOWANIEM
▨	POWIERZCHNIA UTWARDZONA
▒	POWIERZCHNIA BIOLOGICZNIE CZYNNA
▧	PROJEKTOWANE BUDYNKI
☐	ISTNIEJĄCE BUDYNKI
☐	OBIEKTY REKREACYJNO - SPORTOWE
✱—✱	OGRODZENIE ISTNIEJĄCE- zdemontować (siatka na słupach stalowych, bez podmurówki)
┼┼┼┼	OGRODZENIE KORTÓW TENISOWYCH
┼┼┼┼	PIŁKOCHWYT PRZY BOISKU DO PIŁKI NOŻNEJ
—	SIEĆ ELEKTROENERGETYCZNA
⊙	OPRAWY OŚWIETLENIOWE

OBIEKTY REKREACYJNO - SPORTOWE:

PLAC ZABAW	**1**
KORT TENISOWY	**2**
BOISKO DO KOSZYKÓWKI	**3**
BOISKO DO SIATKÓWKI	**4**
BOISKO DO PIŁKI NOŻNEJ	**5**

ZESTAWIENIE POWIERZCHNI

POWIERZCHNIA TERENU OPRACOWANIA	**11 447 m2**
POWIERZCHNIA ZABUDOWY BUDYNKÓW ISTNIEJĄCYCH	**549 m2**
POWIERZCHNIA ZABUDOWY BUDYNKÓW PROJEKTOWANYCH	**817 m2**
POWIERZCHNIA TERENÓW UTWARDZONYCH	**1787 m2**
POWIERZCHNIA OBIEKTÓW SPORTOWYCH I REKREACYJNYCH	**3449 m2**
POWIERZCHNIA TERENÓW BIOLOGICZNIE CZYNNYCH	**4845 m2**

archimedia

Pracownia: ul.Wolsztyńska 4, 60-361 Poznań			T/F (061) 867 17 35, e-mail archimedia@archimedia.com.pl	
Numer umowy:	Branża: ELEKTRYCZNA		Stadium dokumentacji:	BUDOWLANO-WYKONAWCZY
Inwestor:	URZĄD GMINY OŻAROWICE 42-625 OŻAROWICE, UL. DWORCOWA 15			
Nazwa inwestycji:	ROZBUDOWA I PRZEBUDOWA SZKOŁY W ZENDKU			
Lokalizacja inwestycji	Zendek ul. Główna 126a			
Branża elektryczna: Zespół projektowy :	inż. Zenon Pindara	Nr uprawnień:	upr.bud. 266/81/Lo upr.proj. 898/86/Lo	Podpis/pieczątka:
Sprawdzający branża elektryczna:	inż. Kazimierz Pawlicki	Nr uprawnień:	upr.bud. 301/81/Lo upr.proj. 820/86/Lo	Podpis/pieczątka:
Treść rysunku:	OŚWIETLENIE TERENU - PLAN SYTUACYJNY			
Data rozpoczęcia projektu:	Rysunek sporządził:	Data	Nr rysunku	Skala
Ostatnia modyfikacja:		08. 2006	E-05	1:500

UWAGA! PROJEKT ARCHITEKTONICZNY ROZPATRYWAĆ ŁĄCZNIE Z PROJEKTAMI BRANŻOWYMI

© Wszelkie prawa zastrzeżone. Powielanie lub wykorzystywanie niezgodne z przeznaczeniem bez zgody właściciela dokumentacji zabronione