MAPA DO CELÓW PROJEKTOWYCH

skala 1:500

woj. ślaskie
powiat: TARNOWSKIE GÓRY
gmina: Ożarowice
obręb: ZENDEK
k.m. 14
działka: 3614/1
sekcja 521.421.19
521.421.20
521.421.24
521.421.25

z up. STAROSTY
KIEROWNIK REFERATU ZASOBU
GEODEZYJNEGO I KARTOGRAFICZNEGO
inż. Jarosław Leńdźwa

OSTWO POWIATOWE w TARNOWSKICH GÓRACH
ZIAŁ GEODEZJI I GOSPODARKI NIERUCHOMOŚCIAMI
RAT ZASOBU GEODEZYJNEGO I KARTOGRAFICZNEGO
szarze oznaczonym linią .... dokonano aktualizacji
mapy zasadniczej.
enty z pomiaru uzupełniającego przyjęto do zasobu powiatowego
u .... i zaewidencjonowano pod nr ....
JSZA MAPA MOŻE SŁUŻYĆ DO CELÓW PROJEKTOWYCH
towane obiekty budowlane wymagające pozwolenia na budowę
gają wytyczeniu i inwentaryzacji powykonawczej przez jednostki
nione do wykonywania prac geodezyjnych
wskie Góry, dnia ....
imię i nazwisko, podpis, stanowisko
służbowe osoby upoważnionej

AROSTWO POWIATOWE w TARNOWSKICH GÓRACH
YDZIAŁ GEODEZJI I GOSPODARKI NIERUCHOMOŚCIAMI
FERAT ZASOBU GEODEZYJNEGO I KARTOGRAFICZNEGO
produkowanie, rozpowszechnianie i rozprowadzanie niniejszego dokumentu
maga zezwolenia, o którym mowa w art. 18 ustawy z dnia 17 maja 1989
awo geodezyjne i kartograficzne (Dz. U. Nr 30, p
óźniejszymi zmianami).
rnowskie Góry, dnia ....
imię i nazwisko, podpis, stanowisko
służbowe osoby upoważnionej

e wyklucza się istnienia w terenie
nych, nie wykazanych na niniejszej
apie urządzeń podziemnych, które
e były zgłoszone do inwentaryzacji
b o których brak jest informacji w
stytucjach branżowych.

GEODETA UPRAWNIONY
Zbigniew Łączkowski
Świerklaniec, ul. Tarnogórska 2a
Nr upr. 3523

KERG 495-2/2003
zam.nr 22/2003
dnia: 16.06.2003

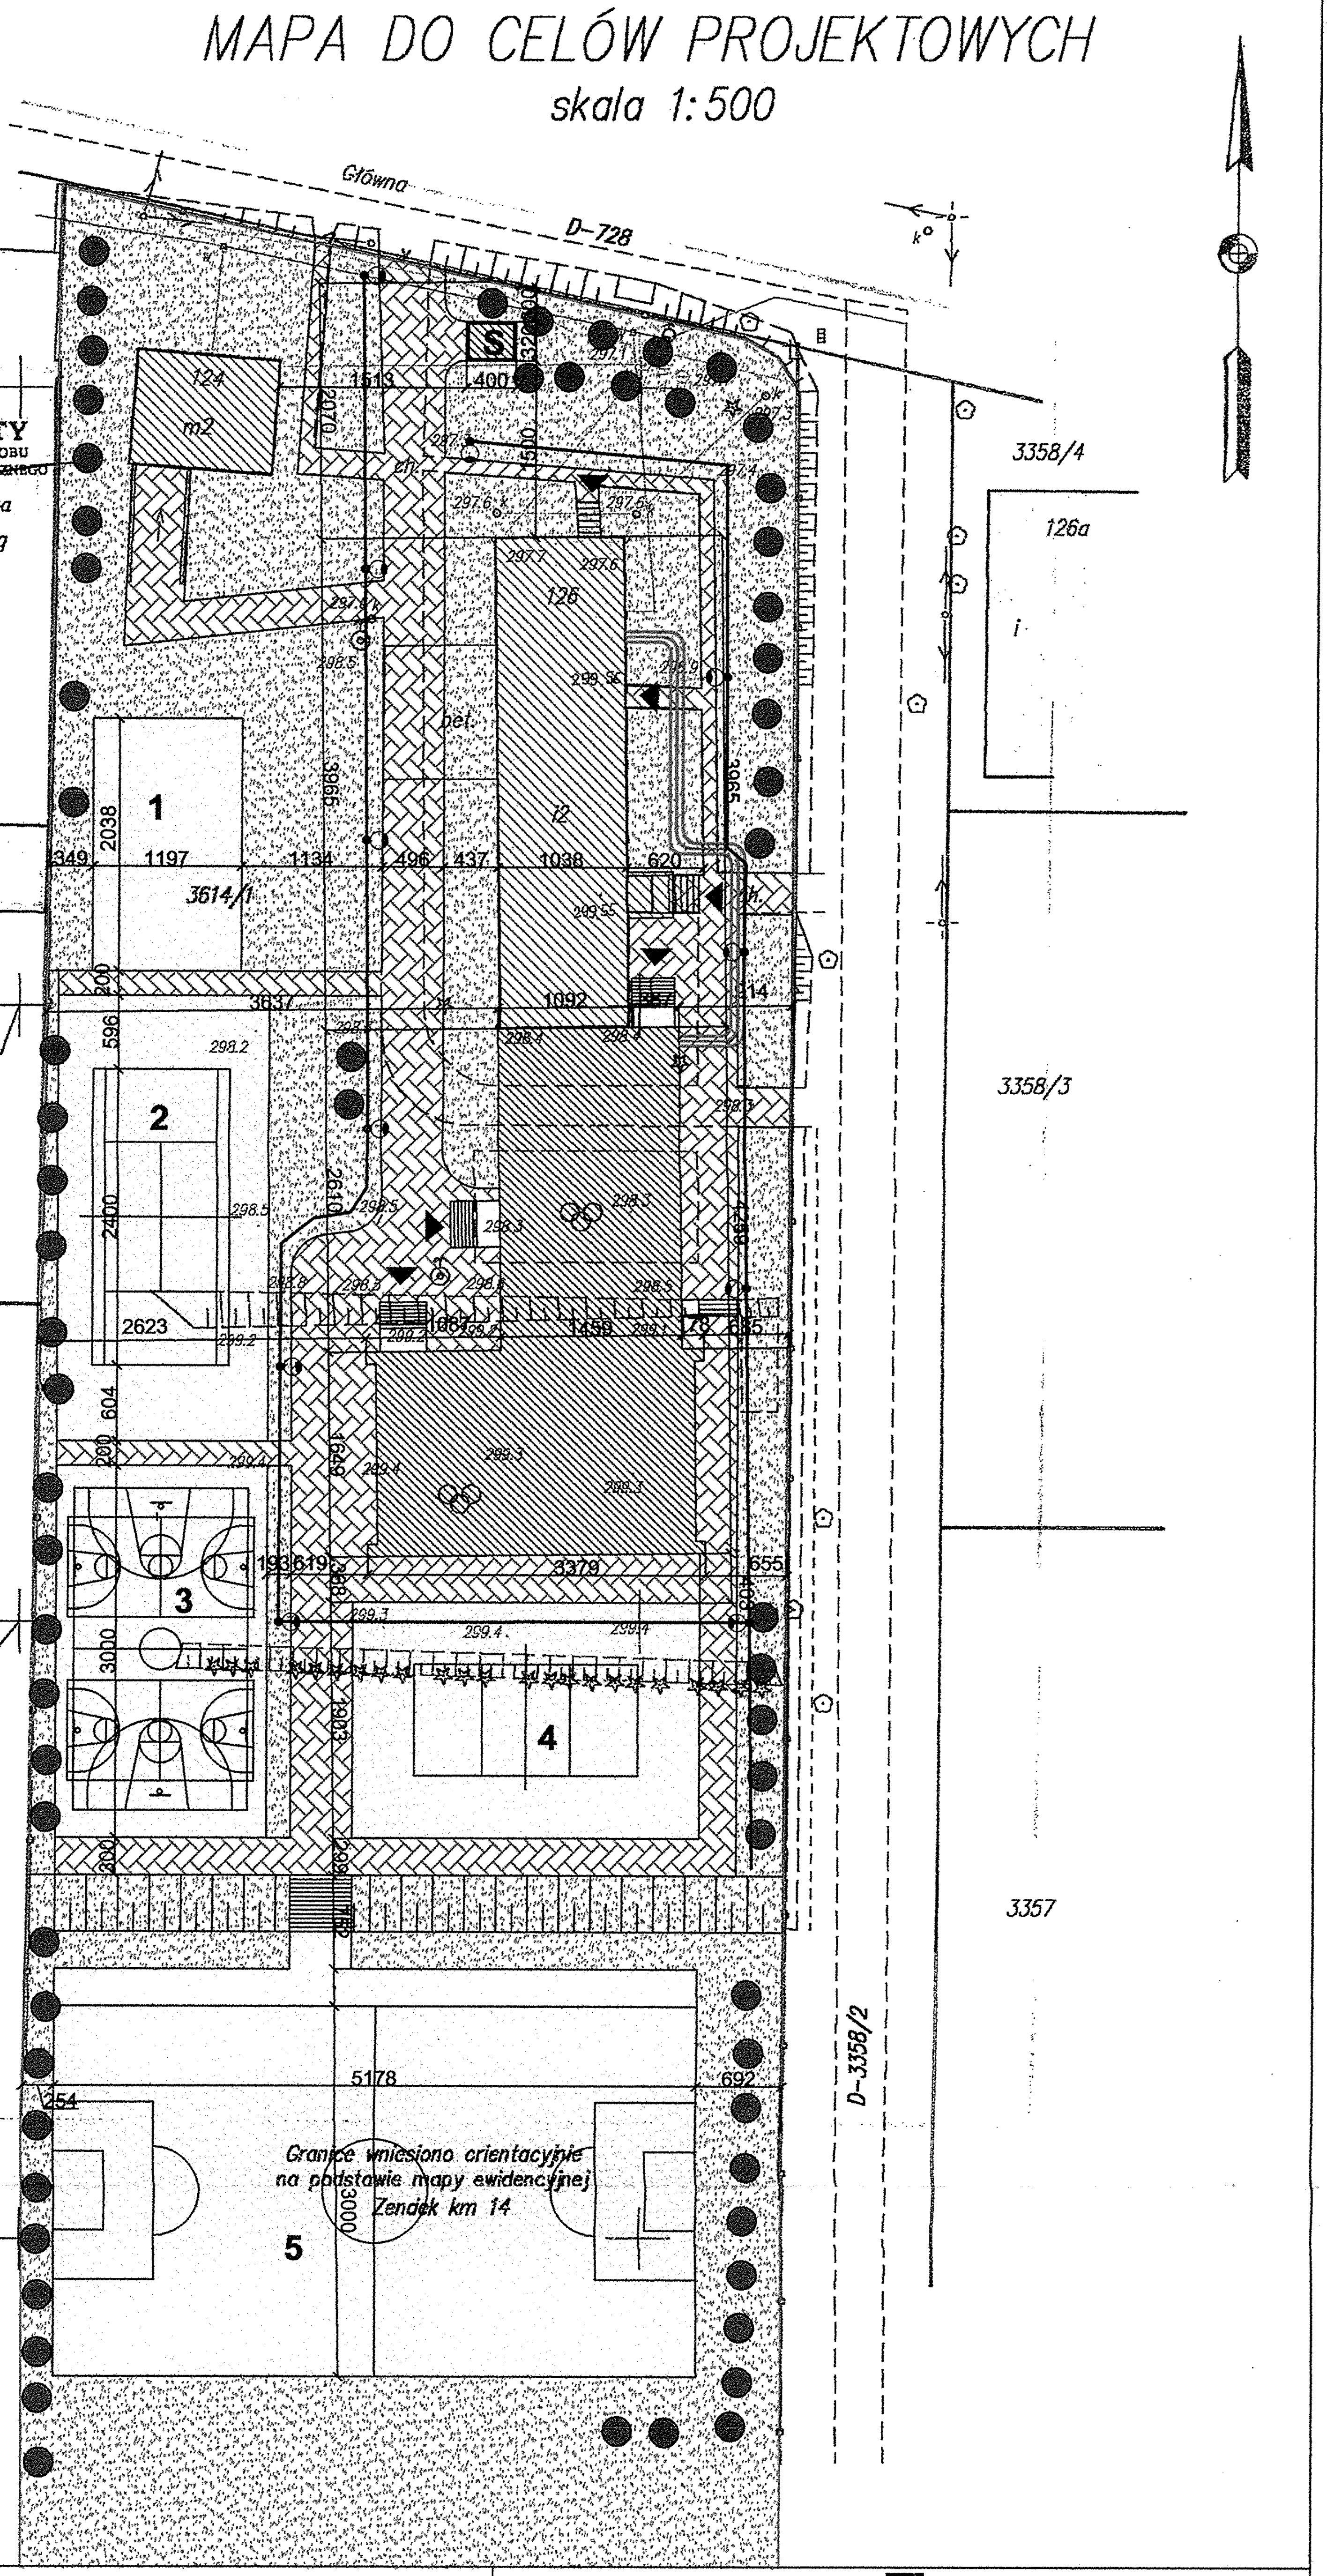

GENDA

JEKTOWANY BUDYNEK	▨
YNEK ISTNIEJĄCY	▨
IŚCIA DO BUDYNKÓW	▼
ENY UTWARDZONE	▨
JEKTOWANA ZIELEŃ WYSOKA	●
VIERZCHNIA BIOLOGICZNIE NNA	▨
EKTY REKREACYJNO - TOWE	☐
C ZABAW	1
SKO DO KOSZYKÓWKI	2
T TENISOWY	3
SKO DO SIATKÓWKI	4
SKO DO PIŁKI NOŻNEJ	5
C CIEPLNA	═
C ELEKTROENERGETYCZNA	—
AWY OŚWIETLENIOWE	⊙

ZESTAWIENIE POWIERZCHNI

POWIERZCHNIA TERENU OPRACOWANIA	11 212 m2
POWIERZCHNIA ZABUDOWY BUDYNKÓW ISTNIEJĄCYCH	518 m2
POWIERZCHNIA ZABUDOWY BUDYNKÓW PROJEKTOWANYCH	851 m2
POWIERZCHNIA ZABUDOWY BUDYNKÓW POMOCNICZYCH	14 m2
POWIERZCHNIA TERENÓW UTWARDZONYCH	1150 m2
POWIERZCHNIA TERENÓW BIOLOGICZNIE CZYNNYCH	5226 m2
POWIERZCHNIA OBIEKTÓW SPORTOWYCH I REKREACYJNYCH	3453 m2

archimedia

Pracownia: ul.Wolsztyńska 4 , 60-361 Poznań — T/F (061) 867 17 35 , e-mail archimedia@archimedia.com.pl

Numer umowy:	Branża: ARCHITEKTURA	Stadium dokumentacji:	WYKONAWCZY
Inwestor:	URZĄD GMINY OŻAROWICE 42-625 OŻAROWICE, UL. DWORCOWA 15		
Nazwa inwestycji:	ROZBUDOWA SZKOŁY W ZENDKU		
Lokalizacja inwestycji	Zendek ul. Główna 126a		

		Nr uprawnień:	Podpis/pieczątka:
Branża architektoniczna: Zespół projektowy :	mgr inż. arch. Krzysztof Janus mgr inż. arch. Bartłomiej Nazdrowicz	upr.arch.7131/10/p/2005	
Sprawdzający branża architektura:	inż.bud. Wiesław Janus	upr.arch.1123/88/Lo upr.konstr.590/84/Lo	
Branża konstrukcyjna:	inż.bud. Wiesław Janus inż.bud.Paulina Wojciechowska-Janeczko	upr.arch.1123/88/Lo upr.konstr.590/84/Lo	
Sprawdzający branża konstrukcyjna:	mgr inż.bud. Jakub Rzeźniczak	upr. nr 362/82/Lo	

Treść rysunku: **PROJEKT ZAGOSPODAROWANIA TERENU**

		Data	Nr rysunku	Skala
Data rozpoczęcia projektu:	Rysunek sporządził:			
Ostatnia modyfikacja:		10. 2006	01	1:500

UWAGA! PROJEKT ARCHITEKTONICZNY ROZPATRYWAĆ ŁĄCZNIE Z PROJEKTAMI BRANŻOWYMI

© Wszelkie prawa zastrzeżone. Powielanie lub wykorzystywanie niezgodne z przeznaczeniem bez zgody właściciela dokumentacji zabronione