


FURTKA POJEDYŃCZA
OGRODZENIE KŁAD A-A

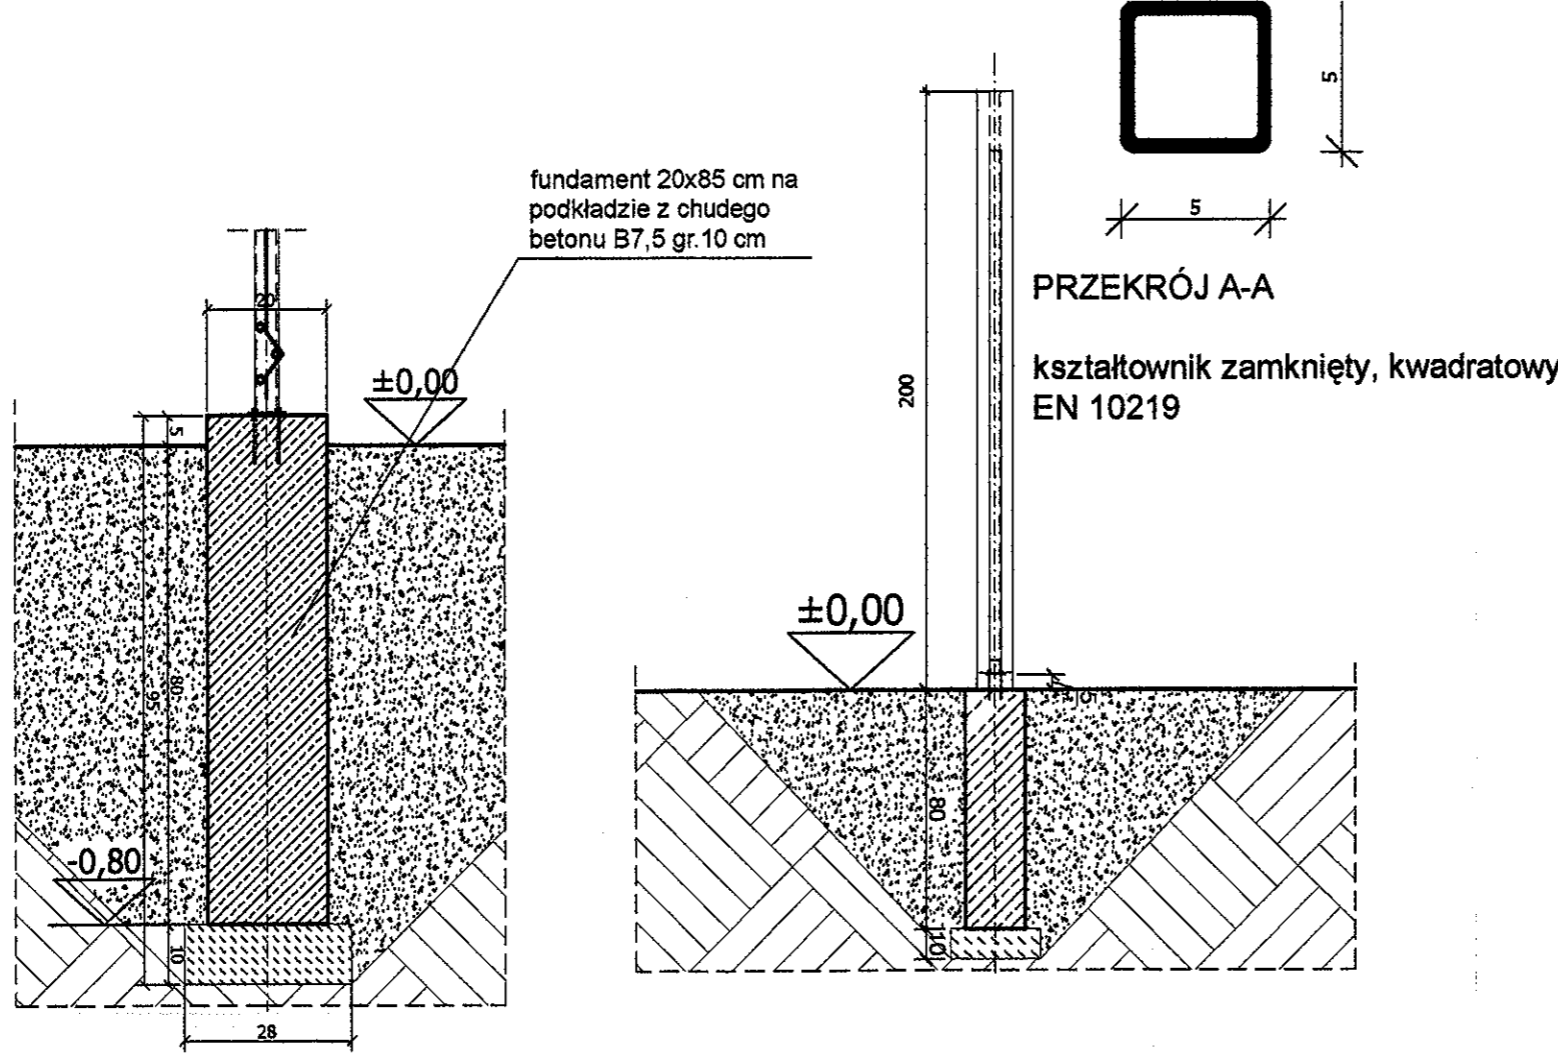

SKALA 1:10

OGRODZENIE STALOWE PANELOWE SYSTEMOWE, ZGRZEWANE, MALOWANE PROSZKOWO NA KOLOR ZIELONY RAL 6001, MOCOWANIE DO FUNDAMENTÓW ZA POMOCĄ KOTEW DO BETONU

BRAMY I FURTKI STALOWE MALOWANE PROSZKOWO NA KOLOR ZIELONY RAL 6001, MOCOWANIE DO FUNDAMENTÓW ZA POMOCĄ KOTEW DO BETONU
- zabezpieczone przeciw korozji cynkowaniem ogniowym zgodnie z DIN 50976 lub cynkowaniem ogniowym i malowaniem na kolor zielony RAL 6001
- słupki: 120x120 mm co ok. 250cm.

archimeda				
Pracownia: ul. Wolsztyńska 4, 60-361 Poznań		T/F (061) 867 17 35, e-mail archimeda@archimeda.com.pl		
Numer umowy:	Branża: ARCHITEKTURA	Stadium dokumentacji:	BUDOWLANO-WYKONAWCZY	
Investor:	URZĄD GMINY OŻARÓWICE 42-625 OŻARÓWICE, UL. DWORCOWA 15			
Nazwa inwestycji:	ROZBUDOWA I PRYEBUDOWA SZKOŁY W ZENDKU			
Lokalizacja inwestycji:	Zendek ul. Główna 126a			
Branża architektoniczna: Zespół projektowy:	mgr inż. arch. Krzysztof Janus mgr inż. arch. Marta Jasińska	upr. arch. 7131/10/p/2005	Nr uprawnień: upr. arch. 1123/88/Lo upr. konstr. 590/84/Lo	Podpis/pięczętka: <i>[Signature]</i>
Sprawdzający branża architektura:	inż. bud. Wiesław Janus			
Treść rysunku: DETAL OGRODZENIA TERENU				
Data rozpoczęcia projektu:	Rysunek sporządził:	Data:	Nr rysunku:	Skala:
Ostatnia modyfikacja:		08. 2006	D-02	1:25
UWAGA! PROJEKT ARCHITEKTONICZNY ROZPATRYWAĆ ŁĄCZNIE Z PROJEKTAMI BRANŻOWYMI				
© Wszelkie prawa zastrzeżone. Powielanie lub wykorzystywanie niezgodne z przeznaczeniem bez zgody właściciela dokumentacji zabronione				