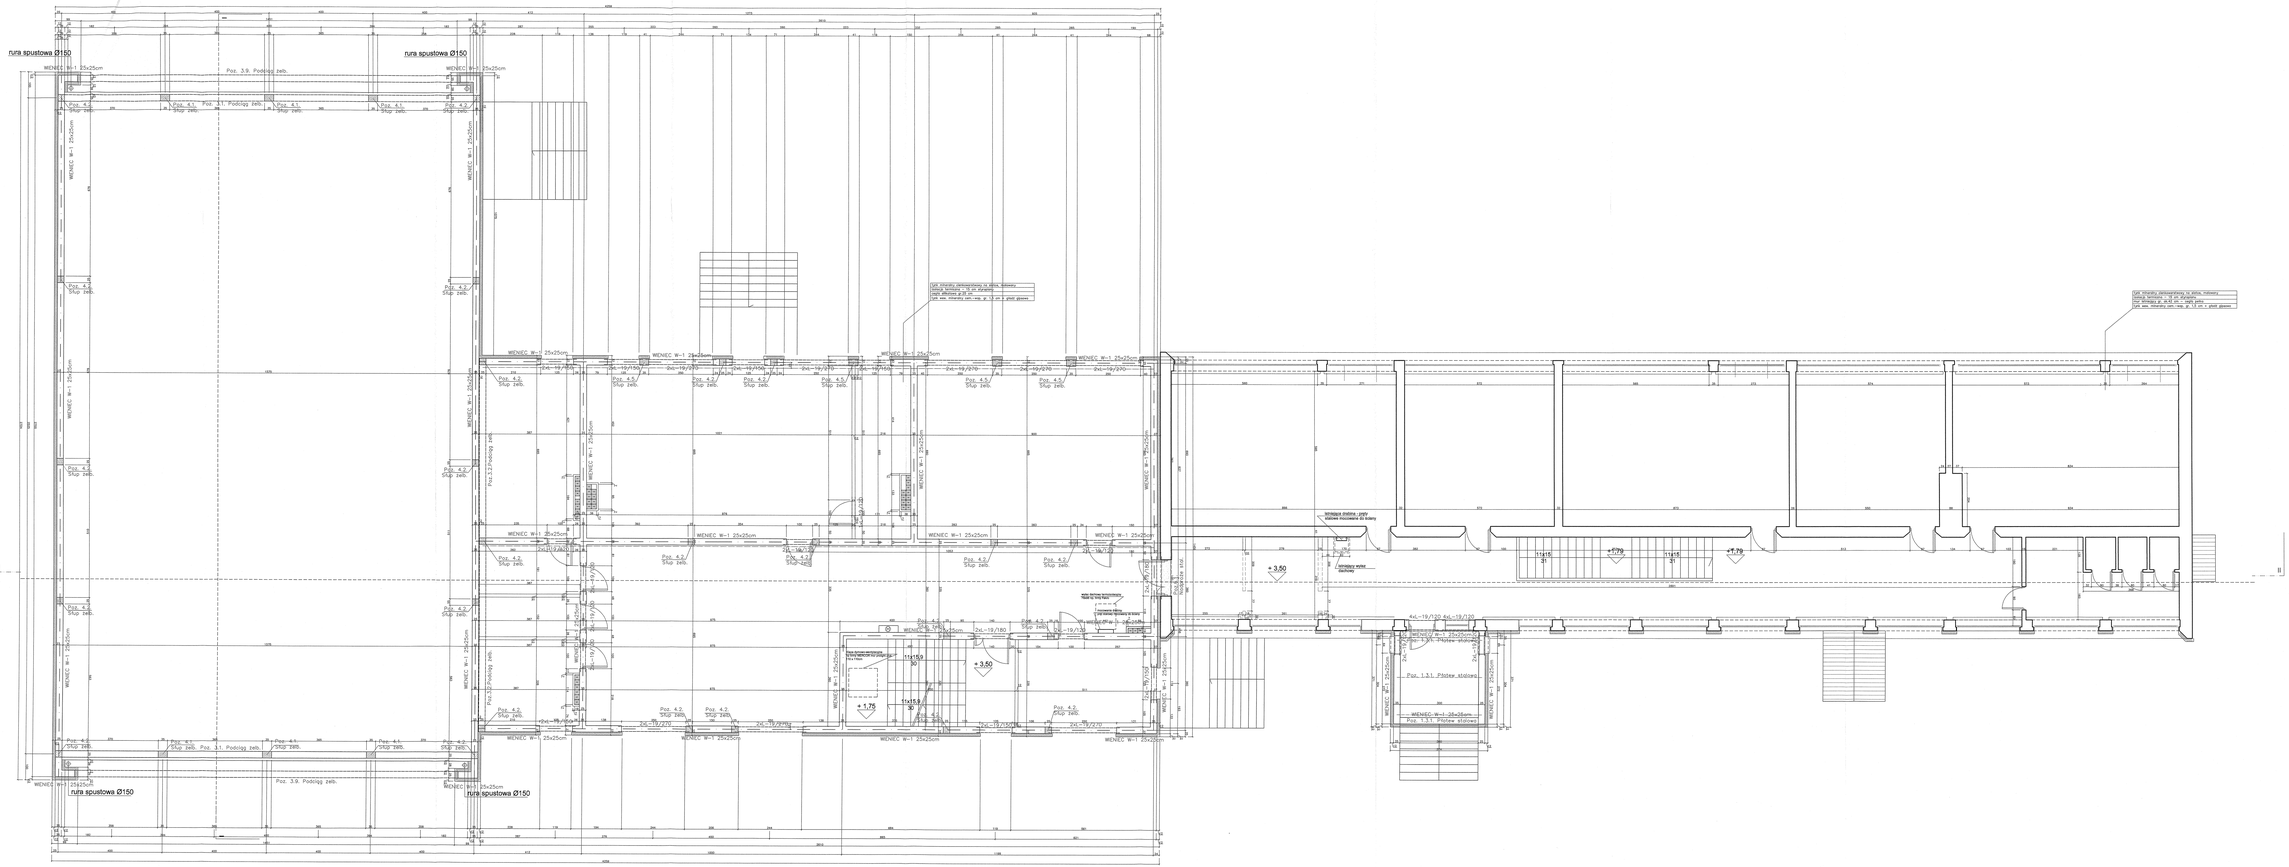

DZNACZENIA:

- istniejące ściany
- wyburzenia
- cegła silikatowa gr. 12/25cm na zaprawie cementowo-wapiennej
- ściana z bloczków gazobetonowych gr. 6,5cm na zaprawie cementowo-wapiennej
- obudowa przewodów wentylacyjnych - ścianka z bloczków gazobetonowych gr. 6,5 cm
- przestrzeń nie inwentaryzowana
- żelbet
- wejścia do budynku
- wyjścia ewakuacyjne z budynku

UWAGI:

1. Wszystkie roboty należy wykonywać zgodnie z Polskimi Normami, "Warunkami technicznymi wykonania i odbioru robót budowlano-montażowych" opracowanymi przez Instytut Techniki Budowlanej oraz zasadami wiedzy i sztuki budowlanej.

2. Podany powyżej rodzaj zwymurowań i wykończeń pomieszczeń na planie wykonawczym, należy traktować jako rodzaj konieczności z projektantem.

3. Wszystkie elementy ruchome, elementy wyposażenia i wykończenia pomieszczeń (w tym: drzwi, okna, elementy stolarki drzwiowej i okiennej, szklenia, listwy i obkładzin elewacyjnych, balustrad, posadzki i izolowanie posadzek) należy przed ich montażem sprawdzić i wykonywać z montażem na podstawie zweryfikowanych domiarów rzeczywistych wykonywanych na obiekcie.

4. Wszystkie elementy konstrukcyjne należy wykonywać zgodnie z projektem oraz sztuką budowlaną (konstrukcja - projekt wykonawczy).

archimedia
Tomasz Jędrzejczak i Jacek Nowak
ul. Bema 4/6/8/10/12/14
37-200 ŻYŻYCE, e-mail:archimedia@archimedia.pl
tel. 016 678 00 00, fax. 016 678 00 01

Inwestor: UNIZEO CHEMIA ODNOWA
42-622 CZYŻOWICE, ul. ŚWIĘCHOWA 15

Nazwa inwestycji: ROZBUDOWA I PRZEBUDOWA SZKOŁY W ZENDKU
Zendek ul. Główna 128a

Branża/opracował:	mgr inż. Adam Bodnar		
Projektował:	mgr inż. Jacek Nowak		
Sprawdził:	mgr inż. Jacek Nowak		