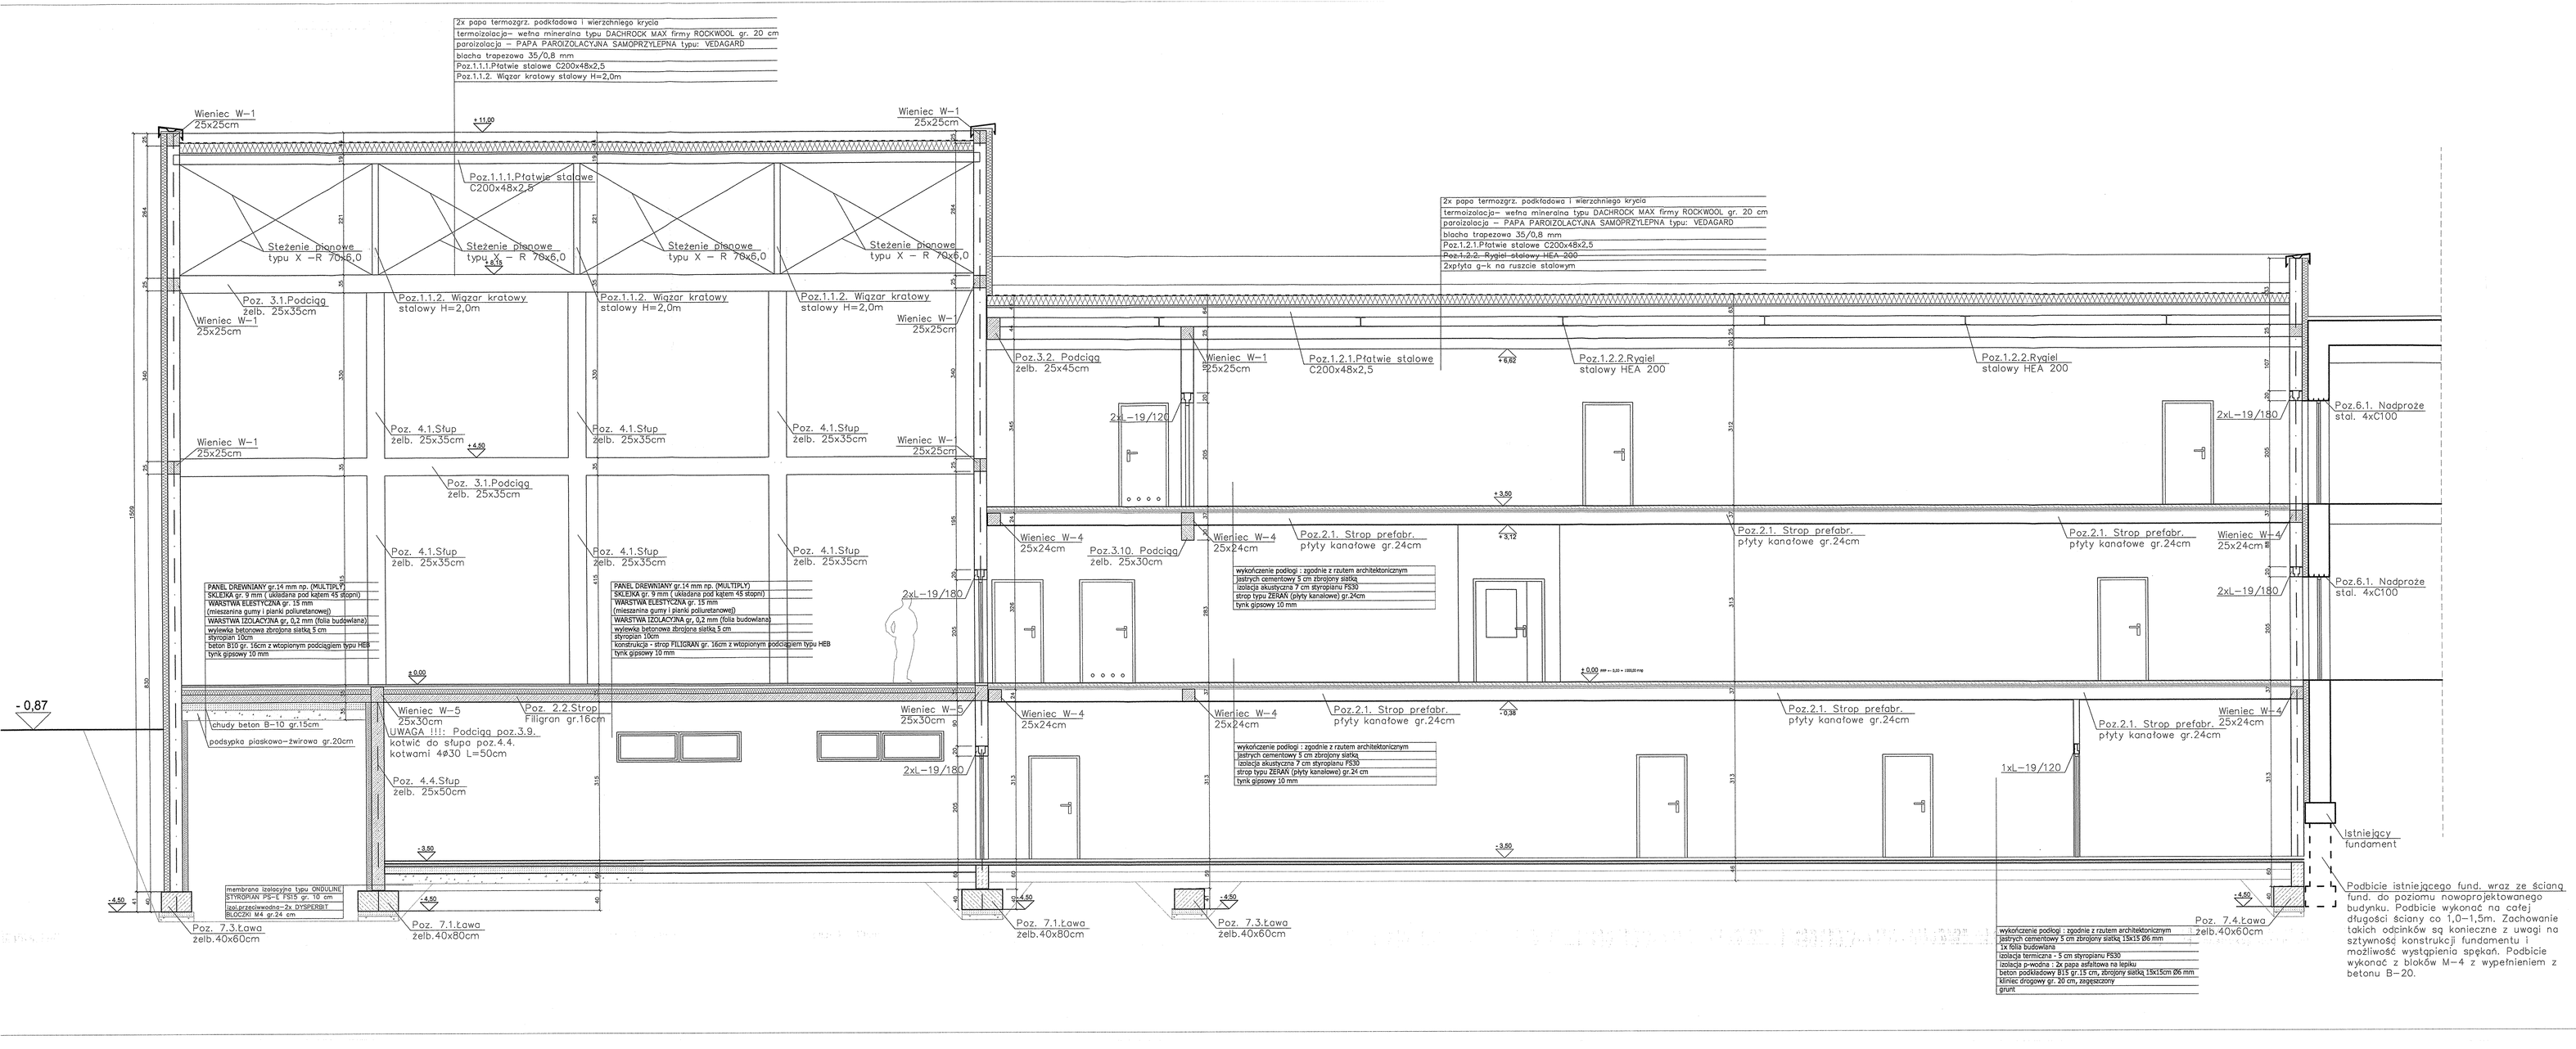
2x papa termozgrz. podkładowa i wierzchniego krycia
termoizolacja– wełna mineralna typu DACHROCK MAX firmy ROCKWOOL gr. 20 cm
paroizolacja – PAPA PAROZOLACYJNA SAMOPRZYLEPNA typu: VEDAGARD
blacha trapezowa 35/0,8 mm
Poz.1.1.1.Płatwie stalowe C200x48x2,5
Poz.1.1.2. Wigzar kratowy stalowy H=2,0m
Wieniec W–1 25x25cm
Stężenie pionowe typu X –R 76x6,0
Poz. 3.1.Podciąg żelb. 25x35cm
Poz. 4.1.Słup żelb. 25x35cm
Poz. 3.1.Podciąg żelb. 25x35cm
PANEL DREWNIANY gr.14 mm np. (MULTIPLY)
SKLEJKA gr. 9 mm (układana pod kątem 45 stopni)
WARSTWA ELESTYCZNA gr. 15 mm
(mieszanina gumy i planki poliuretanowej)
WARSTWA IZOLACYJNA gr. 0,2 mm (folia budowlana)
wylewka betonowa zbrojona siatką 5 cm
styropian 10cm
beton B10 gr. 16cm z wtopionym podciągiem typu HEB
tynk gipsowy 10 mm
chudy beton B–10 gr.15cm.
podsypka piaskowo–żwirowa gr.20cm
Wieniec W–5 25x30cm
Poz. 2.2.Strop Filigran gr.16cm
UWAGA !!!: Podciąg poz.3.9. kotwić do słupa poz.4.4. kotwami 4ø30 L=50cm
Poz. 4.4.Słup żelb. 25x50cm
membrana izolacyjna typu ONDULINE
STYROPAN PS–E FS15 gr. 10 cm
izolacja przeciwwodna– 2x DYSPERSBIT
BLOCZKI M4 gr.24 cm
Poz. 7.3.Ława żelb.40x60cm
Poz. 7.1.Ława żelb.40x80cm
Poz. 3.2. Podciąg żelb. 25x45cm
Poz.1.2.1.Płatwie stalowe C200x48x2,5
Poz.1.2.2.Rygiel stalowy HEA 200
2xL–19/120
2xL–19/180
Wieniec W–4 25x24cm
Poz.3.10. Podciąg żelb. 25x30cm
Poz.2.1. Strop prefabr. płyty kanałowe gr.24cm
wykończenie podłogi : zgodnie z rzutem architektonicznym
jastrych cementowy 5 cm zbrojony siatką
izolacja akustyczna 7 cm styropianu PS30
strop typu ZERAN (płyty kanałowe) gr.24cm
tynk gipsowy 10 mm
1xL–19/120
Poz.6.1. Nadproże stal. 4xC100
Istniejący fundament
Podbicie istniejącego fund. wraz ze ścianą fund. do poziomu nowoprojektowanego budynku. Podbicie wykonać na całej długości ściany co 1,0–1,5m. Zachowanie takich odcinków są konieczne z uwagi na sztywność konstrukcji fundamentu i możliwość wystąpienia spękań. Podbicie wykonać z bloków M–4 z wypełnieniem z betonu B–20.
wykończenie podłogi : zgodnie z rzutem architektonicznym
jastrych cementowy 5 cm zbrojony siatką 15x15 ø6 mm
1x folia budowlana
izolacja termiczna – 5 cm styropianu PS30
izolacja p-wodna : 2x papa asfaltowa na lepiku
beton podkładowy B15 gr.15 cm, zbrojony siatką 15x15cm ø6 mm
kliniec drogowy gr. 20 cm, zagęszczony
grunt
Poz. 7.4.Ława żelb.40x60cm
-0,87
archimedea
Pracownia: ul.Wolsztyńska 4 , 60-361 Poznań
TEL/FAX: (061) 867 17 31, e-mail: archimedea@archimedea.com.pl
Rynek urzędowy
Branża: KONSTRUKCJA
Stadium dokumentacji: WYKONAWCZY
Inwestor:
URZĄD GMINY OŻAROWICE
42-625 OŻAROWICE, UL. DWORCOWA 15
Nazwa inwestycji:
ROZBUDOWA I PRZEBUDOWA SZKOŁY W ZENOKU
Żendek ul. Główna 126a
Generalny projektant:
Projektant:
mgr inż. Łukasz Bartpliński
Sprawdził:
mgr inż. Jakub Bednarczyk
Treść rysunku:
PRZEKROJ II-II
Data rozpoczęcia projektu:
Data ukończenia projektu:
Rysunek opracował:
Data: 10.2008
Nr rysunku: K07
Skala: 1:50
UWAGI: PROJEKT ARCHITEKTONICZNY RozpatrywAć LĄCZNIE Z PROJEKTAMI BRANŻOWYMI
© Niniejszy rysunek jest własnością Pracowni Architektonicznej i nie może być bez jej zgody wykorzystywany ani kopiowany