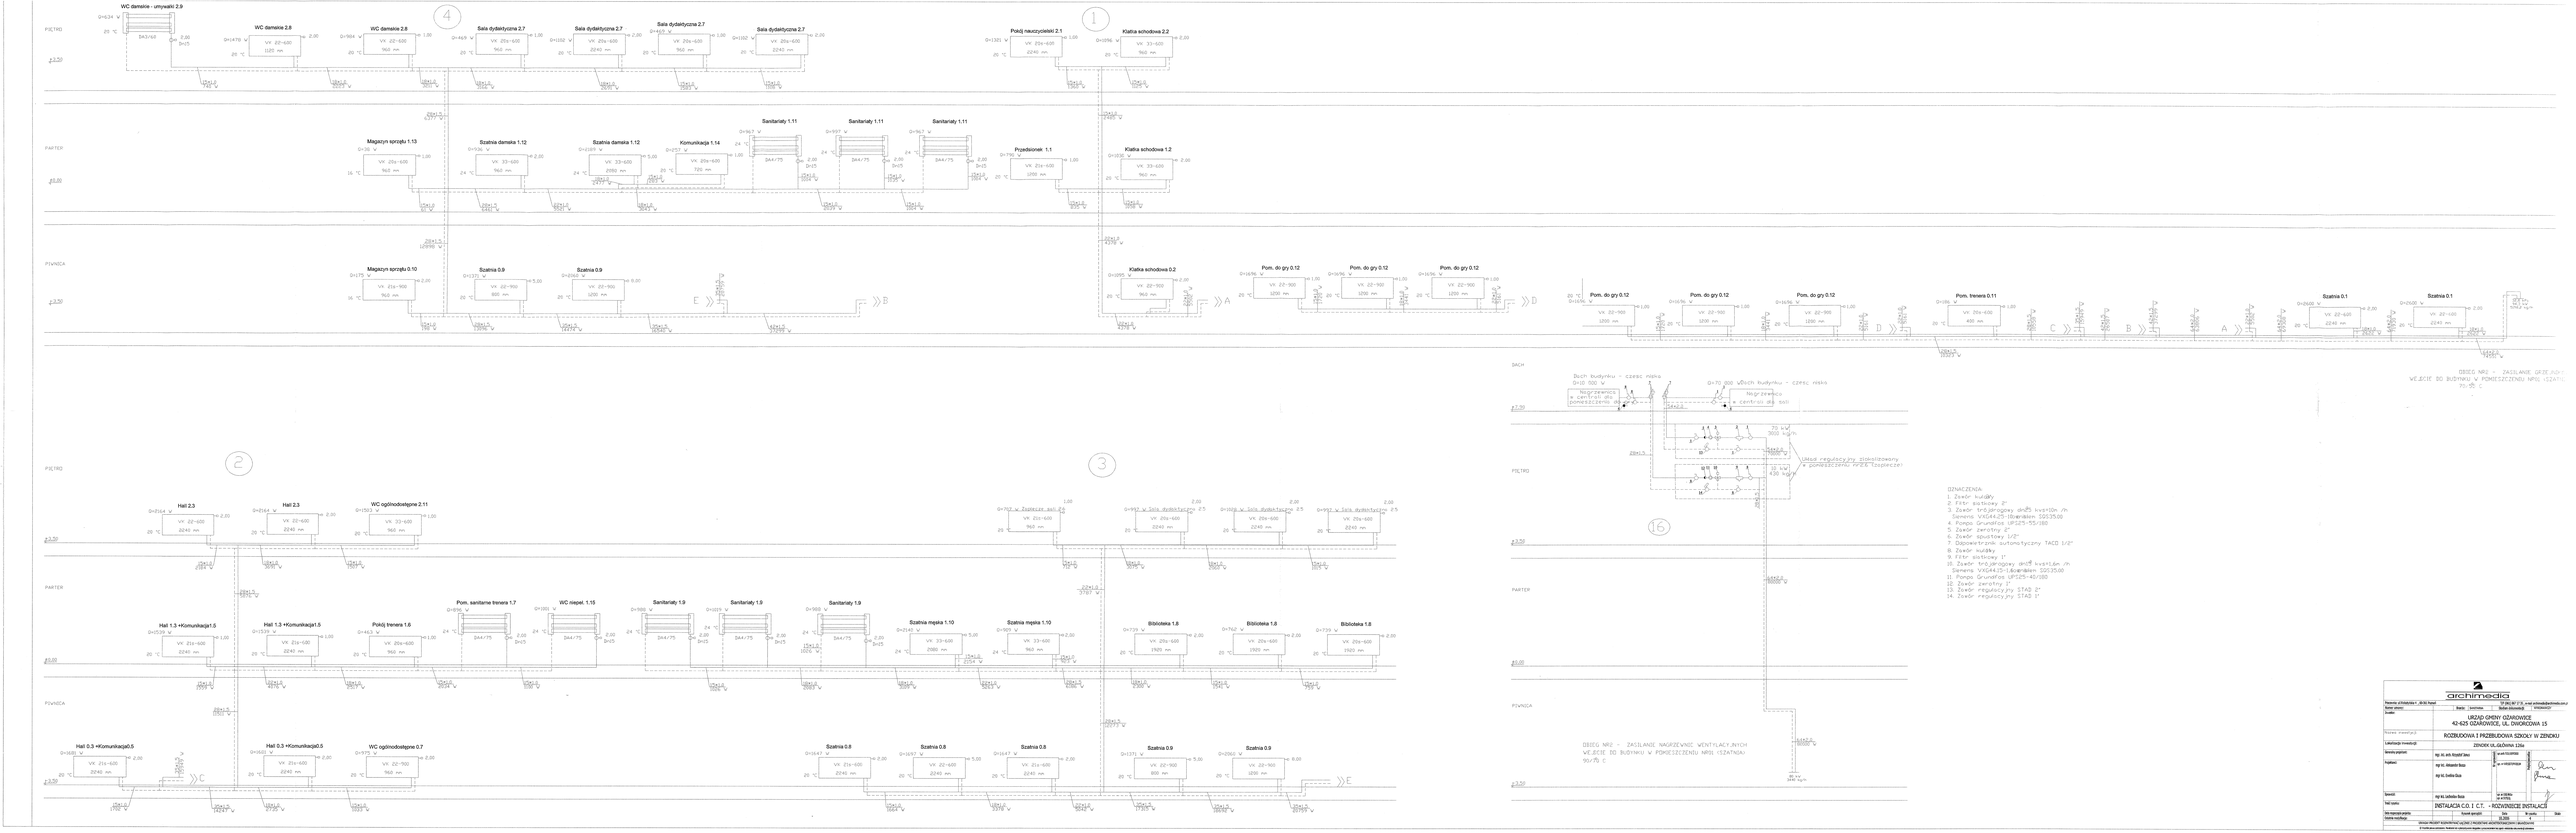

OZNACZENIA

1. Zawór kulowy
2. Filtr siatkowy 2"
3. Zawór trójdrogowy mieszający kvs=10m /h Seneva VXG4125-10seneVen 32E35.00
4. Pompa Grundfos UPS25-55/180
5. Zawór zwrotny 2"
6. Zawór spustowy 1/2"
7. Odpowietrznik automatyczny TACO 1/2"
8. Zawór kulowy
9. Filtr siatkowy 1"
10. Zawór trójdrogowy mieszający kvs=1,6m /h Seneva VXG4125-1.6seneVen 32E35.00
11. Pompa Grundfos UPS25-40/180
12. Zawór zwrotny 1"
13. Zawór regulacyjny STAD 2"
14. Zawór regulacyjny STAD 1"

Pracownia Architektoniczna - BIURO Projektowe
ul. Dworcowa 15, 42-625 Ozarowice, tel. 32 292 90 77 2 E_mail: architmedia@architmedia.com.pl
Nazwa obiektu: Budynek Szkoły Podstawowej w Zenicku
Adres obiektu: URZĄD GMINY OZAROWICE 42-625 OZAROWICE, UL. DWORCOWA 15
Nazwa inwestycji: ROZBUDOWA I PRZEBUDOWA SZKOŁY W ZENICKU
Lokalizacja inwestycji: ZENICKE ULICZNA Działka: 120/a
Branża projektowa: mgr inż. arch. Krzysztof Zaleo — upr. budowlane
Projektant: mgr inż. Aleksandra Bazan — upr. w ograniczonym zakresie
mgr inż. Sandra Gaza
Sprawdził: mgr inż. Jadwiga Gaza — upr. w ograniczonym zakresie
Nazwa rysunku: INSTALACJA C.O. I C.T. - ROZWINIĘCIE INSTALACJI
Data opracowania projektu: Styczeń 2014 r. Skala: Nr rysunku: Data:
Stadium na rysunku: Wykonawcze Rysunek: 1 Ilość arkuszy: 1

© PRACOWNIA ARCHITEKTONICZNA "ARCHITEKTMEDIA" ul. Dworcowa 15, 42-625 Ozarowice, tel. 32 292 90 77
Wszelkie prawa autorskie. Powielanie lub udostępnianie bez pisemnej zgody zabronione na mocy ustawy o prawie autorskim i prawach pokrewnych.