PRZEKRÓJ A-A

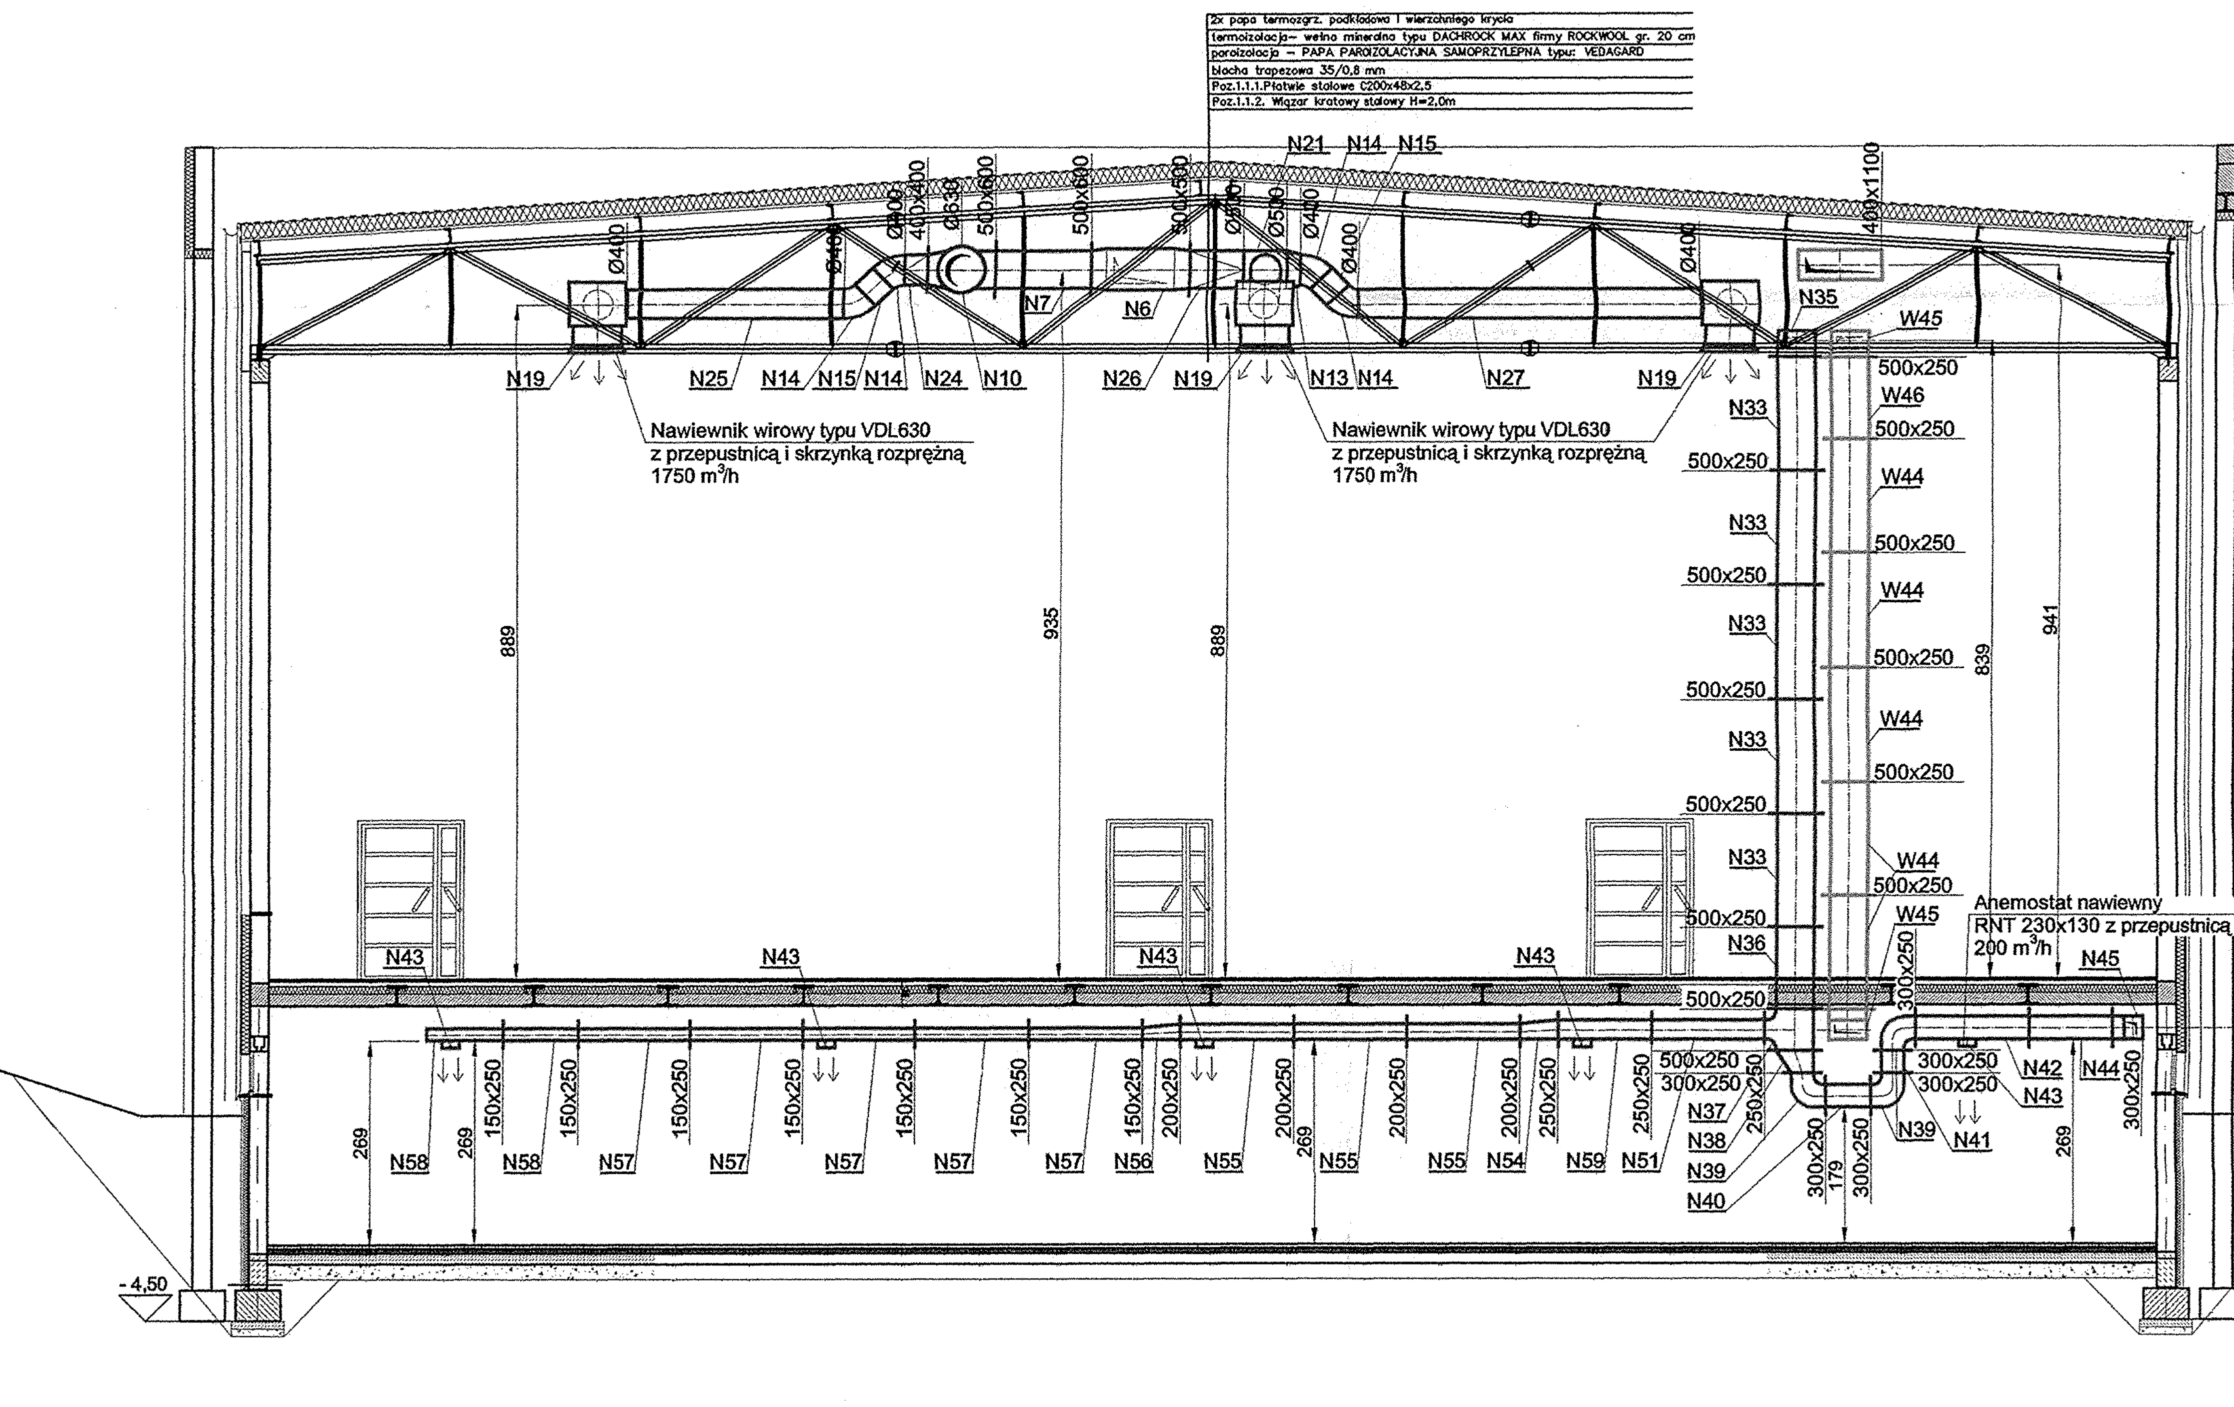
2x papa termozgrz. podkładowa i wierzchniego krycia
termoizolacja– wełna mineralna typu DACHROCK MAX firmy ROCKWOOL gr. 20 cm
paroizolacja – PAPA PAROIZOLACYJNA SAMOPRZYLEPNA typu: VEDAGARD
blacha trapezowa 35/0,8 mm
Poz.1.1.1.Płatwie stalowe C200x48x2,5
Poz.1.1.2. Wiązar kratowy stalowy H=2,0m
N21 N14 N15
Nawiewnik wirowy typu VDL630
z przepustnicą i skrzynką rozprężną
1750 m³/h
Anemostat nawiewny
RNT 230x130 z przepustnicą
200 m³/h
N19 N25 N14 N15 N14 N24 N10 N26 N19 N13 N14 N27 N19 N35 N7 N6
N33 N36 N43 N45 N42 N43 N44 N41 N37 N38 N39 N40 N51 N54 N55 N56 N57 N58 N59
W44 W45 W46
500x250 300x250 250x250 200x250 150x250 500x600 400x400 460x1100
Ø400 Ø500
889 935 941 839 269 179
-1,12 -4,50

archimedia

Pracownia: ul.Wolsztyńska 4 , 60-361 Poznań T/F (061) 867 17 35 , e-mail archimedia@archimedia.com.pl

Numer umowy:		Branża:	SANITARNA	Stadium dokumentacji:	WYKONAWCZY
Inwestor:	URZĄD GMINY OŻAROWICE 42-625 OŻAROWICE, UL. DWORCOWA 15				
Nazwa inwestycji:	ROZBUDOWA I PRZEBUDOWA SZKOŁY W ZENDKU				
Lokalizacja inwestycji:	ZENDEK UL.GŁÓWNA 126a				
Generalny projektant:	mgr. inż. arch. Krzysztof Janus	Nr uprawnień:	upr.arch.7131/10/P/2005	Podpis/pieczątka:	
Projektanci:	mgr inż. Aleksander Busza mgr inż. Ewelina Gluza		upr. nr WKP/0277/PWOS/04		
Sprawdził:	mgr inż. Lechosław Busza		upr. nr 1302/89/Lo upr. nr 37/75/Zg		
Treść rysunku:	INSTALACJA WENTYLACJI MECHANICZNEJ - RZUT PIWNICY				
Data rozpoczęcia projektu:		Rysunek sporządził:	Data	Nr rysunku	Skala
Ostatnia modyfikacja:			10.2006	12	1:100

UWAGA! PROJEKT ROZPATRYWAĆ ŁĄCZNIE Z PROJEKTAMI ARCHITEKTONICZNYM I BRANŻOWYMI

© Wszelkie prawa zastrzeżone. Powielanie lub wykorzystywanie niezgodne z przeznaczeniem bez zgody właściciela dokumentacji zabronione