Instalację wykonać jako podtynkową, przewodami typu YDYpżo 2-5x1,5 mm2 - 750V (oświetlenie) oraz YDYpżo 3x2,5 mm2 - 750V (gniazda wtyczkowe 230 V).

Wysokość montowania osprzętu: łączniki i przyciski - 1,15 m; gniazda wtyczkowe - 0,30 m; gniazda wtyczkowe w łazienkach - 1,15 m.

Ochrona od porażeń:
- przed dotykiem bezpośrednim: izolacja robocza,
- przed dotykiem pośrednim: szybkie samoczynne wyłączenie zasilania.

Legenda:

- gniazdo wtyczkowe
- gniazdo wtyczkowe podwójne
- gniazdo wtyczkowe hermetyczne
- rozdzielnica
- miejscowa szyna wyrównawcza
- przycisk p.poż.
- łącznik
- przełącznik świecznikowy
- przełącznik schodowy
- przełącznik krzyżowy
- źródło fluorescencyjne
- źródło metalohalogenkowe

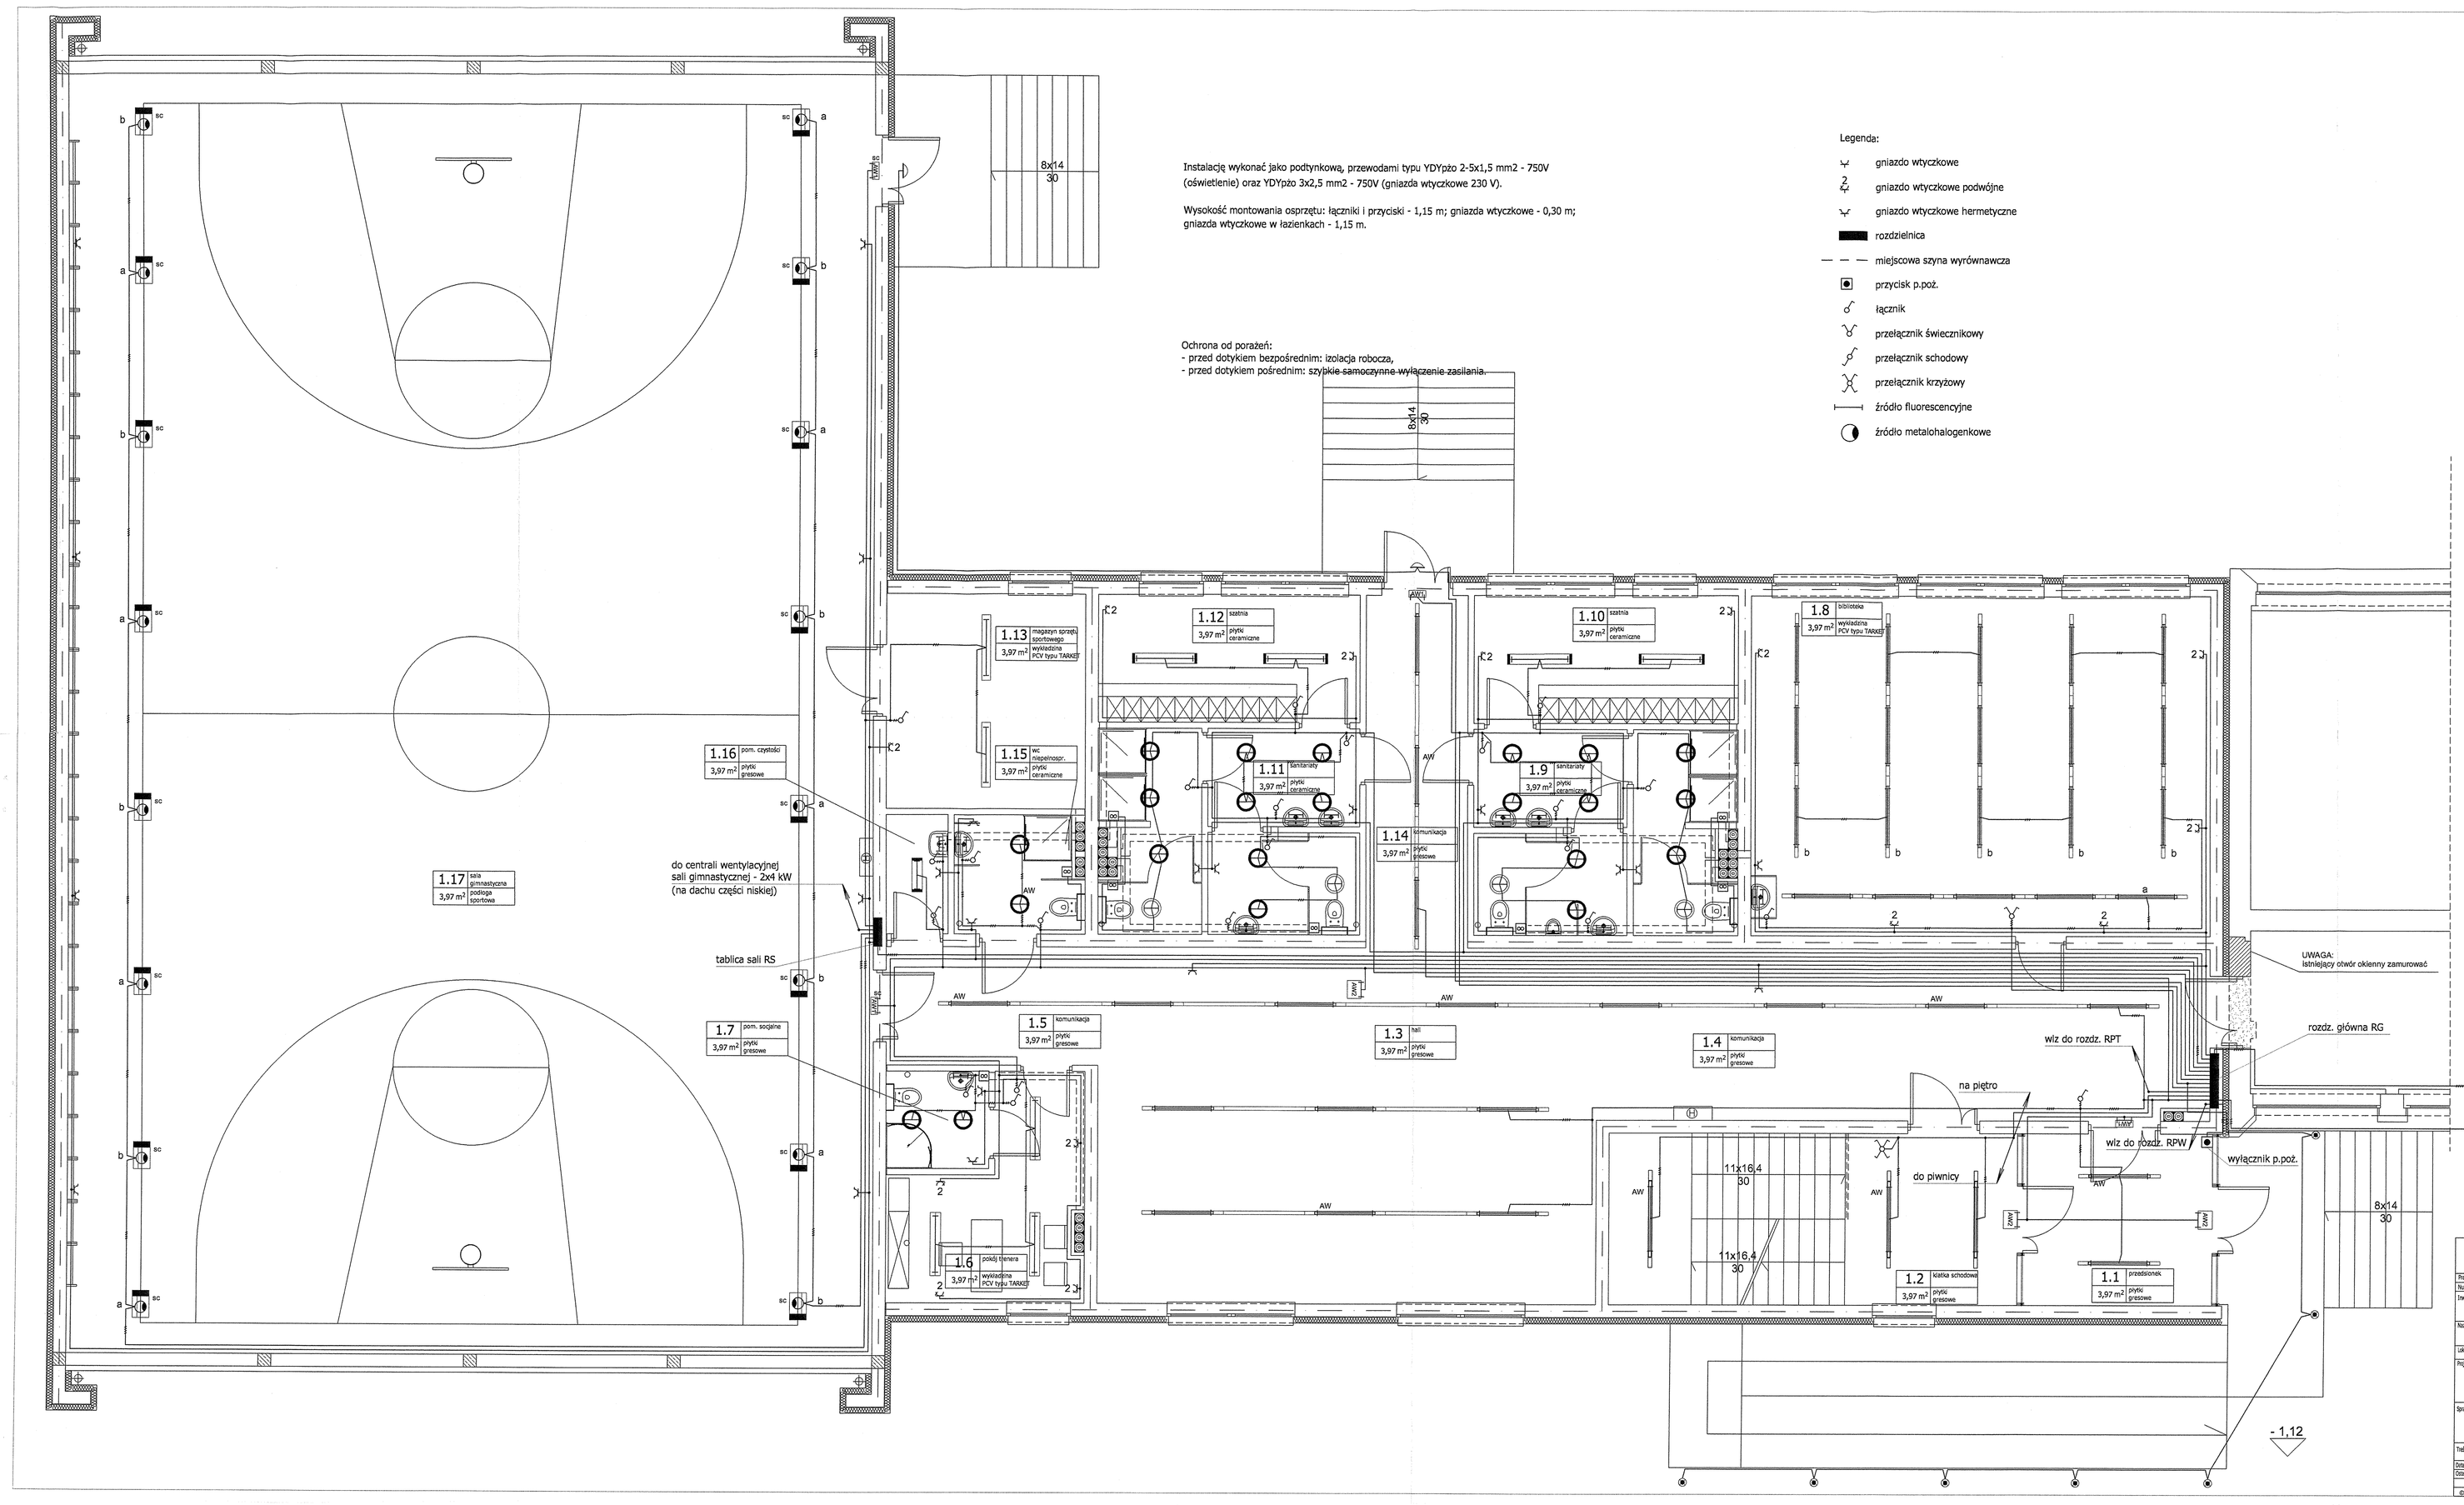

LEGENDA:

- FLASH LM ASM HIT 250W IP65 oprawa nastropowa
- Classa 2x36W EVG + Classa-P oprawa zwieszana na h=0,6 lub 0,7m
- System Beta LUX 1x36W z rastrem metalizowanym oprawa zwieszana na h=0,9m
- System Beta LUX 1x36W z kloszem pryzmatycznym oprawa nastropowa
- System Beta LUX 1x58W z kloszem pryzmatycznym oprawa nastropowa
- System Beta LUX moduł pusty dł. 0,99m oprawa nastropowa
- System Beta LUX moduł pusty dł. 1,59m oprawa nastropowa
- Latte new LM 2x36W EVG IP40 oprawa nastropowa
- Latte new LM 2x18W EVG IP40 oprawa nastropowa
- Marte LM 2x18W EVG IP55 oprawa nastropowa
- Marte LM 2x26W EVG IP55 oprawa nastropowa
- Morning 30 1xTC-S 11W IP44 oprawa montowana nad lustrem
- Leader 1x36W EVG IP66 oprawa nastropowa
- Luna E 1x60W IP55 oprawa montowana nad drzwiami
- AW1 Aestetica 544 8SE3N oprawa kierunkowa jednostronna
- AW2 Indica 534 8SE3N oprawa kierunkowa dwustronna
- AW oprawa z modułem AW
- sc oprawa z siatką zabezpieczającą
- Petrol Station LM 5.570 1xA60 100W oprawa typu bollard

archimedia

Pracownia: ul.Mickiewicza 4, 60-361 Poznań — UP (061) 867 17 15, e-mail archimedia@archimedia.com.pl

Numer umowy:	Branża: ELEKTRYCZNA	Stadium dokumentacji: PROJEKT WYKONAWCZY	
Inwestor:	URZĄD GMINY OŻAROWICE 42-625 OŻAROWICE, UL. DWORCOWA 15		
Nazwa inwestycji:	ROZBUDOWA SZKOŁY W ZENDKU		
Lokalizacja inwestycji:	Zendek ul. Główna 126a		
Projektant:	inż. Zenon Findara	Nr uprawnień: upr. bud. 266/81/Lo, upr. proj. 898/86/Lo	Podpis/pieczątka:
Sprawdzający:	inż. Kazimierz Pawlicki	upr. bud. 301/81/Lo, upr. proj. 820/86/Lo	
Treść rysunku:	INSTALACJE ELEKTRYCZNE - RZUT PARTERU		
Data rozpoczęcia projektu:	Rysunek sporządził:	Data: 10. 2006	Nr rysunku: E-02	Skala: 1:50
Ostatnia modyfikacja:			

UWAGA! PROJEKT ARCHITEKTONICZNY ROZPATRYWAĆ ŁĄCZNIE Z PROJEKTAMI BRANŻOWYMI

© Wszelkie prawa zastrzeżone. Powielanie lub wykorzystywanie niezgodne z przeznaczeniem bez zgody właściciela dokumentacji zabronione