




ELEWACJA POŁUDNIOWA
SKALA 1:100

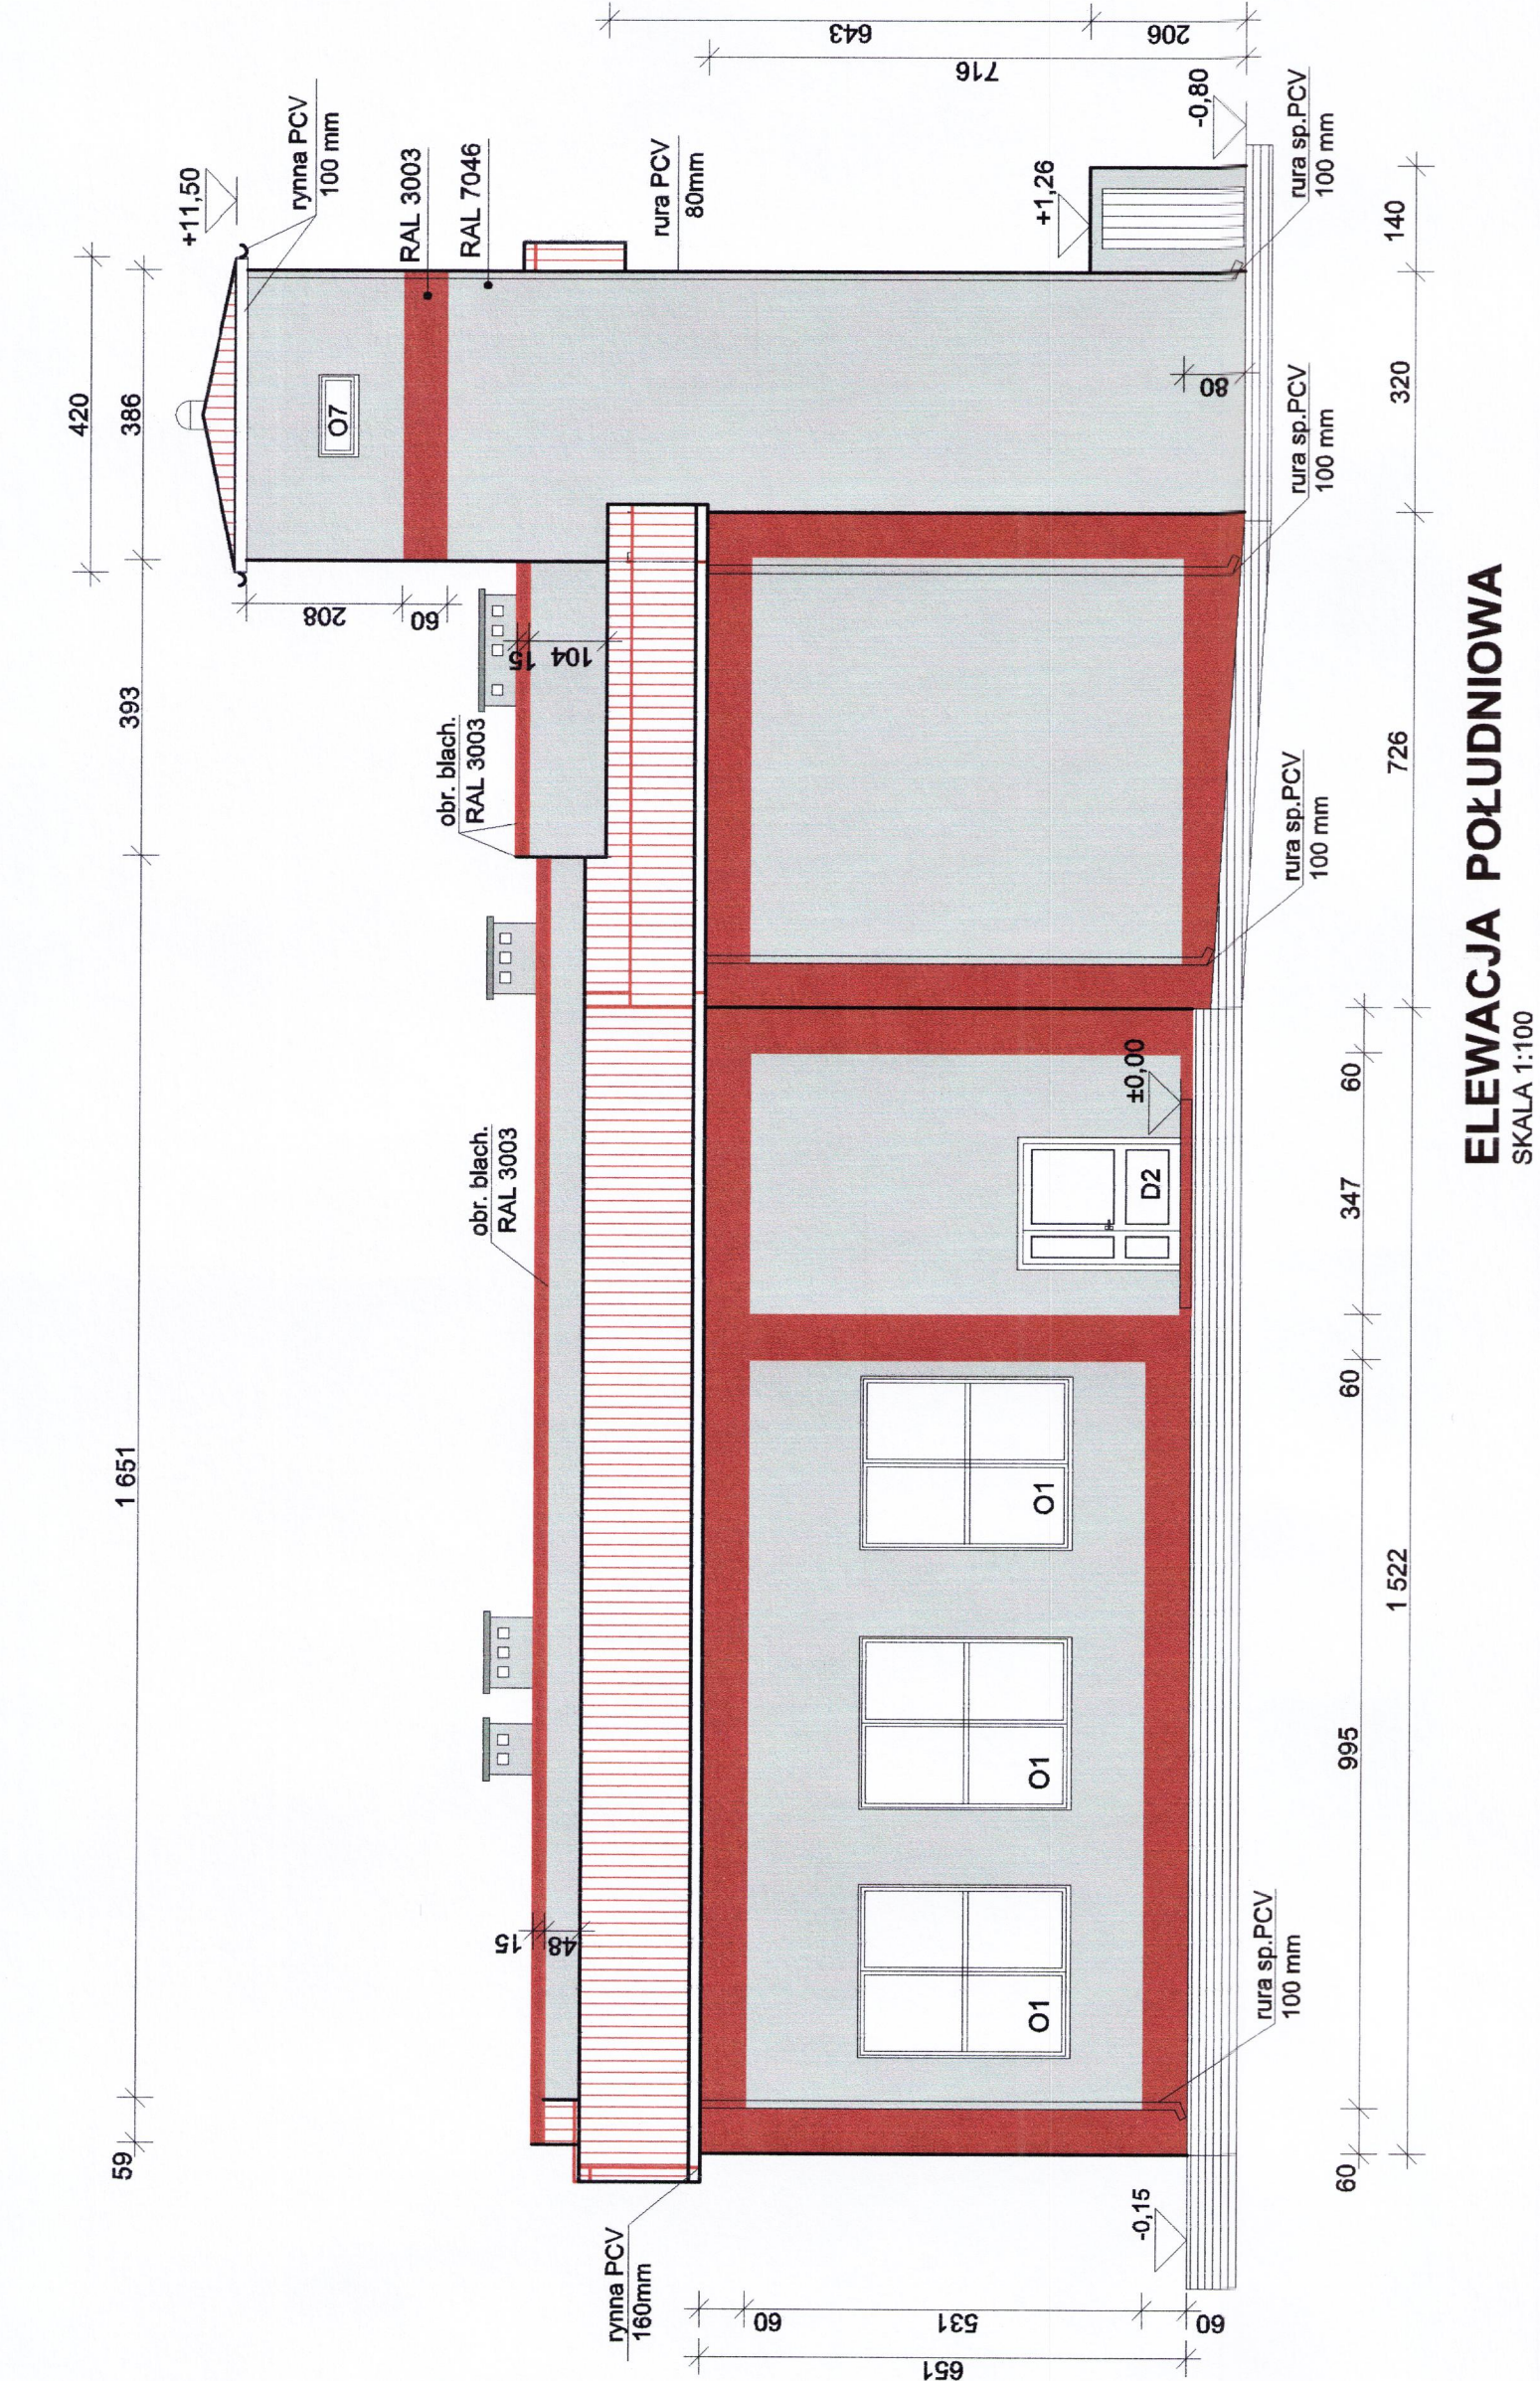

ELEWACJA PÓŁNOCNA - FRONTOWA
skala 1 : 100

inwestor	gmina ożarów ul. Dworcowa 15 42-625 Ożarów	wykonawca	s i g m a	
obiekt	OSP Pyrzowice	PRZEDSIĘBIORSTWO TECHNOLOGII I EKONOMIKI BUDOWNICTWA Świętochłowice ul. Sienian 20/17 tel. (032) 24 58 300 0 603 436 218		
temat projektu	OSP Pyrzowice	temat projektu	TERMOMODERNIZACJA BUDYNKU	
proj. architektura	Pyzowice ul. Wolności 76	nr projektu	1 / 17 / 12	
mgr inż. arch. Anna Sorczyńska		nr upr.	132/99	
systemat proj.		data	12.2012	
inż. Bożena Jakimowicz		podpis		
tytuł rysunku		skala	1:100	
ELEWACJA PÓŁNOCNA I POŁUDNIOWA			1	