



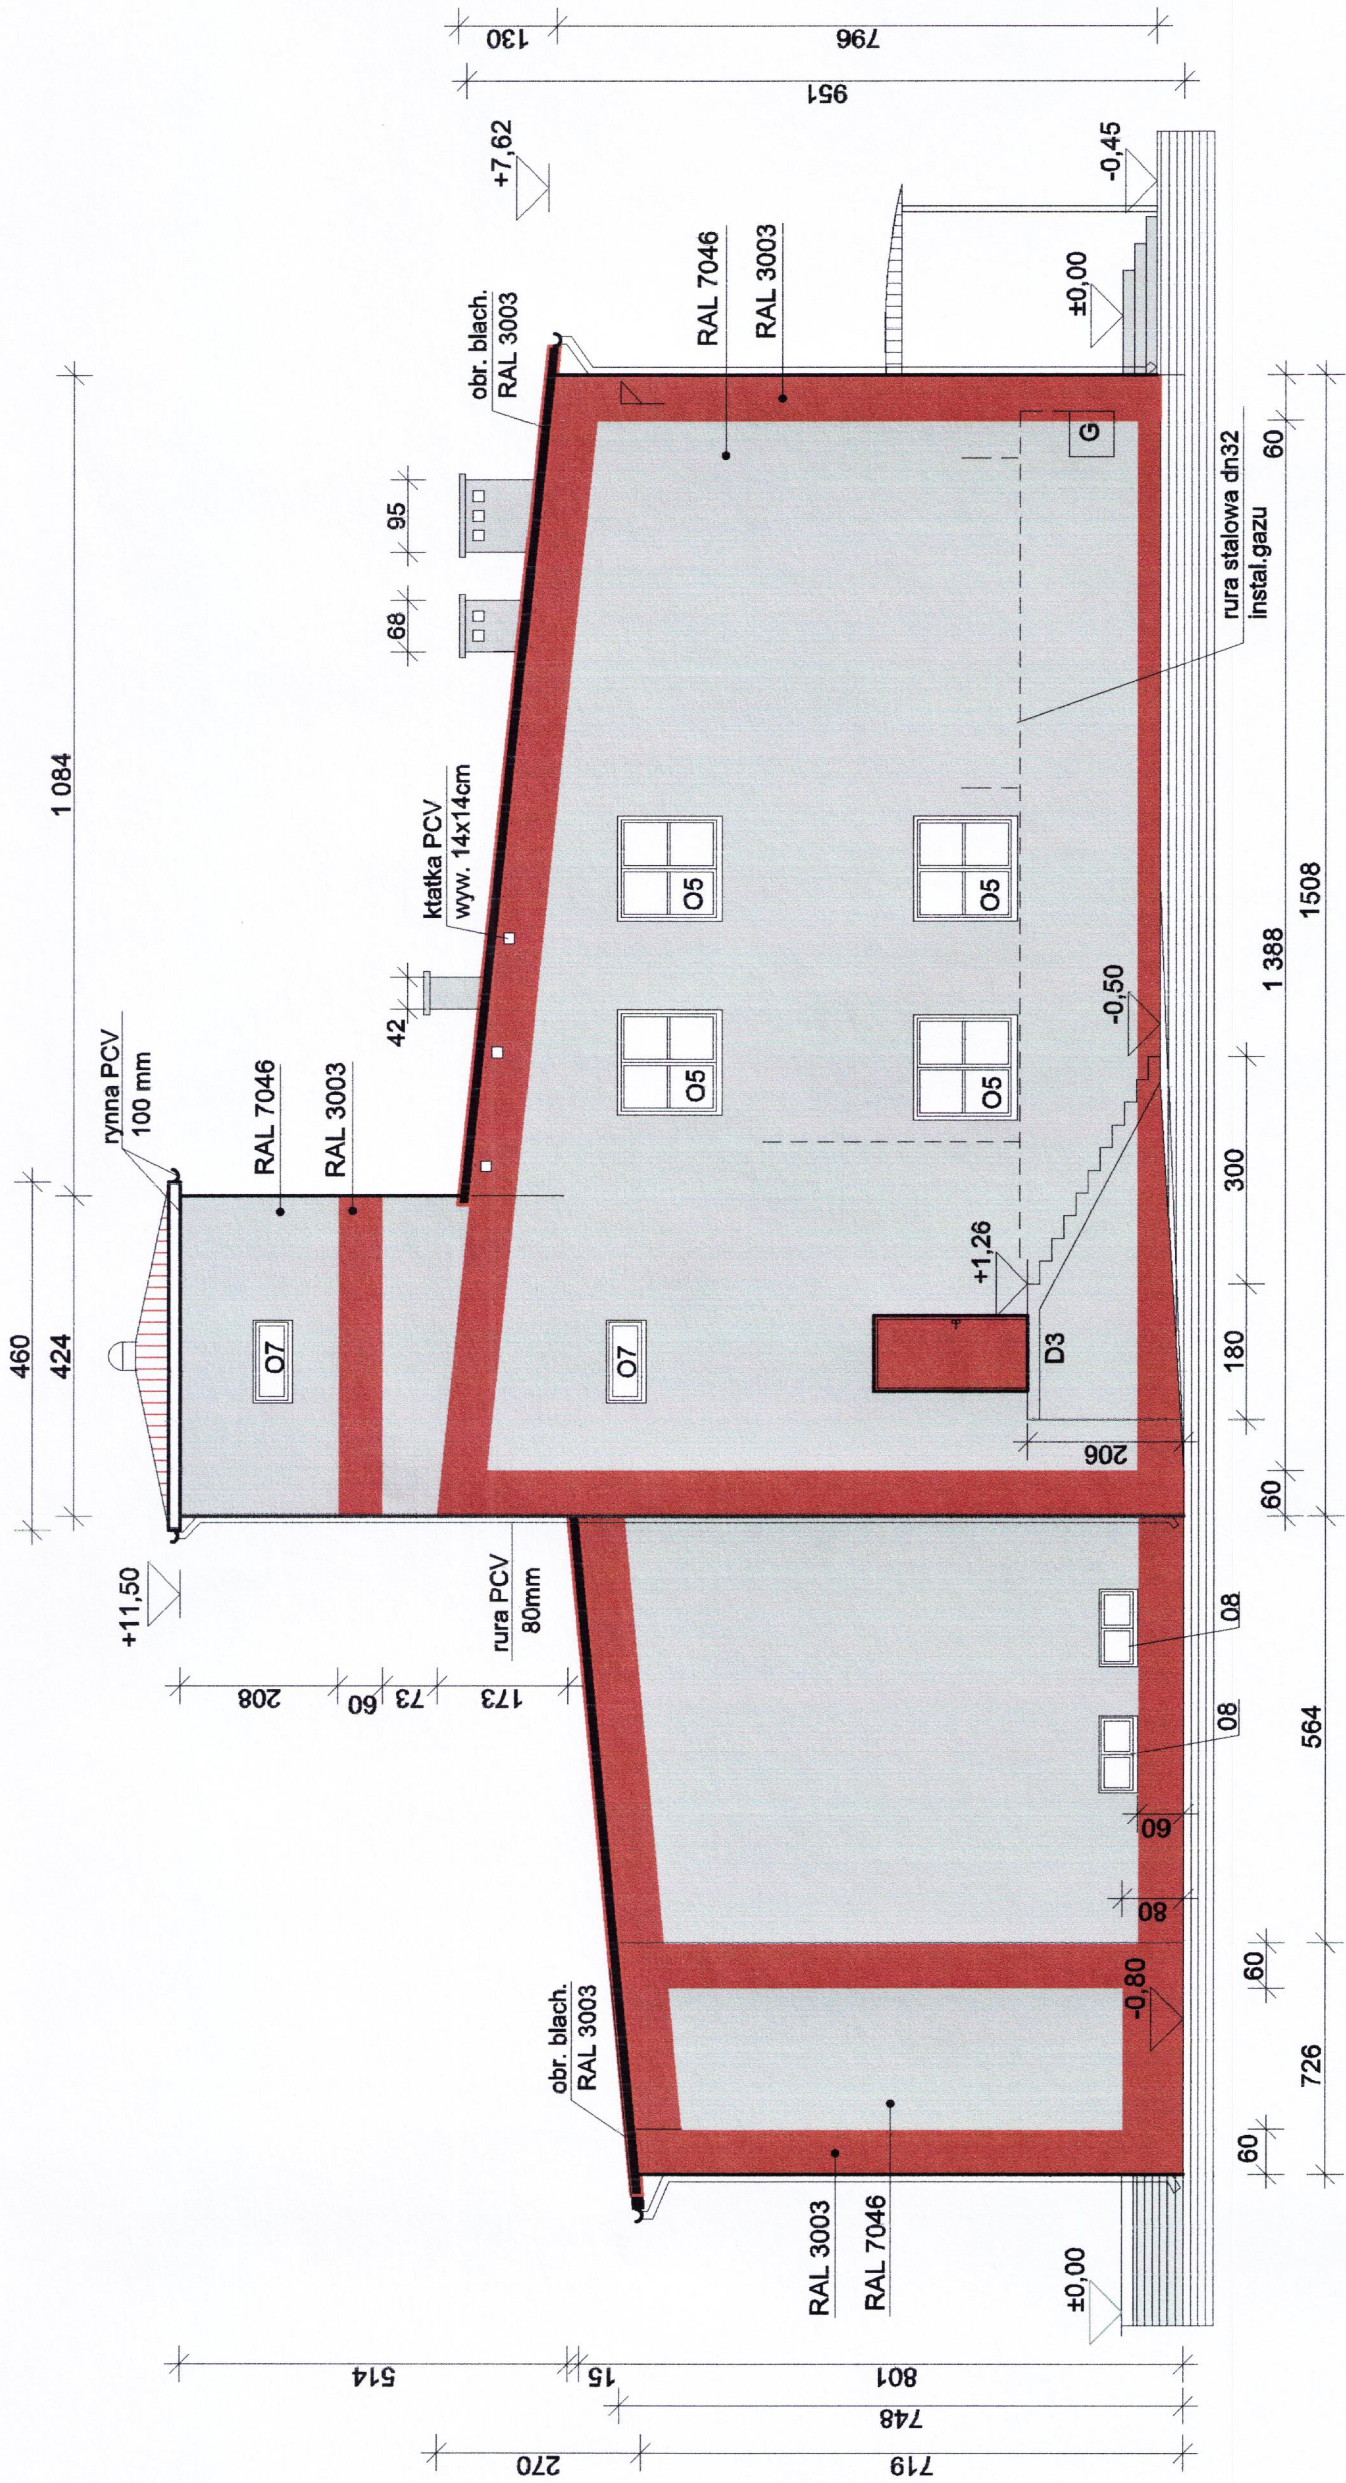

ELEWACJA WSCHODNIA

skala 1 : 100

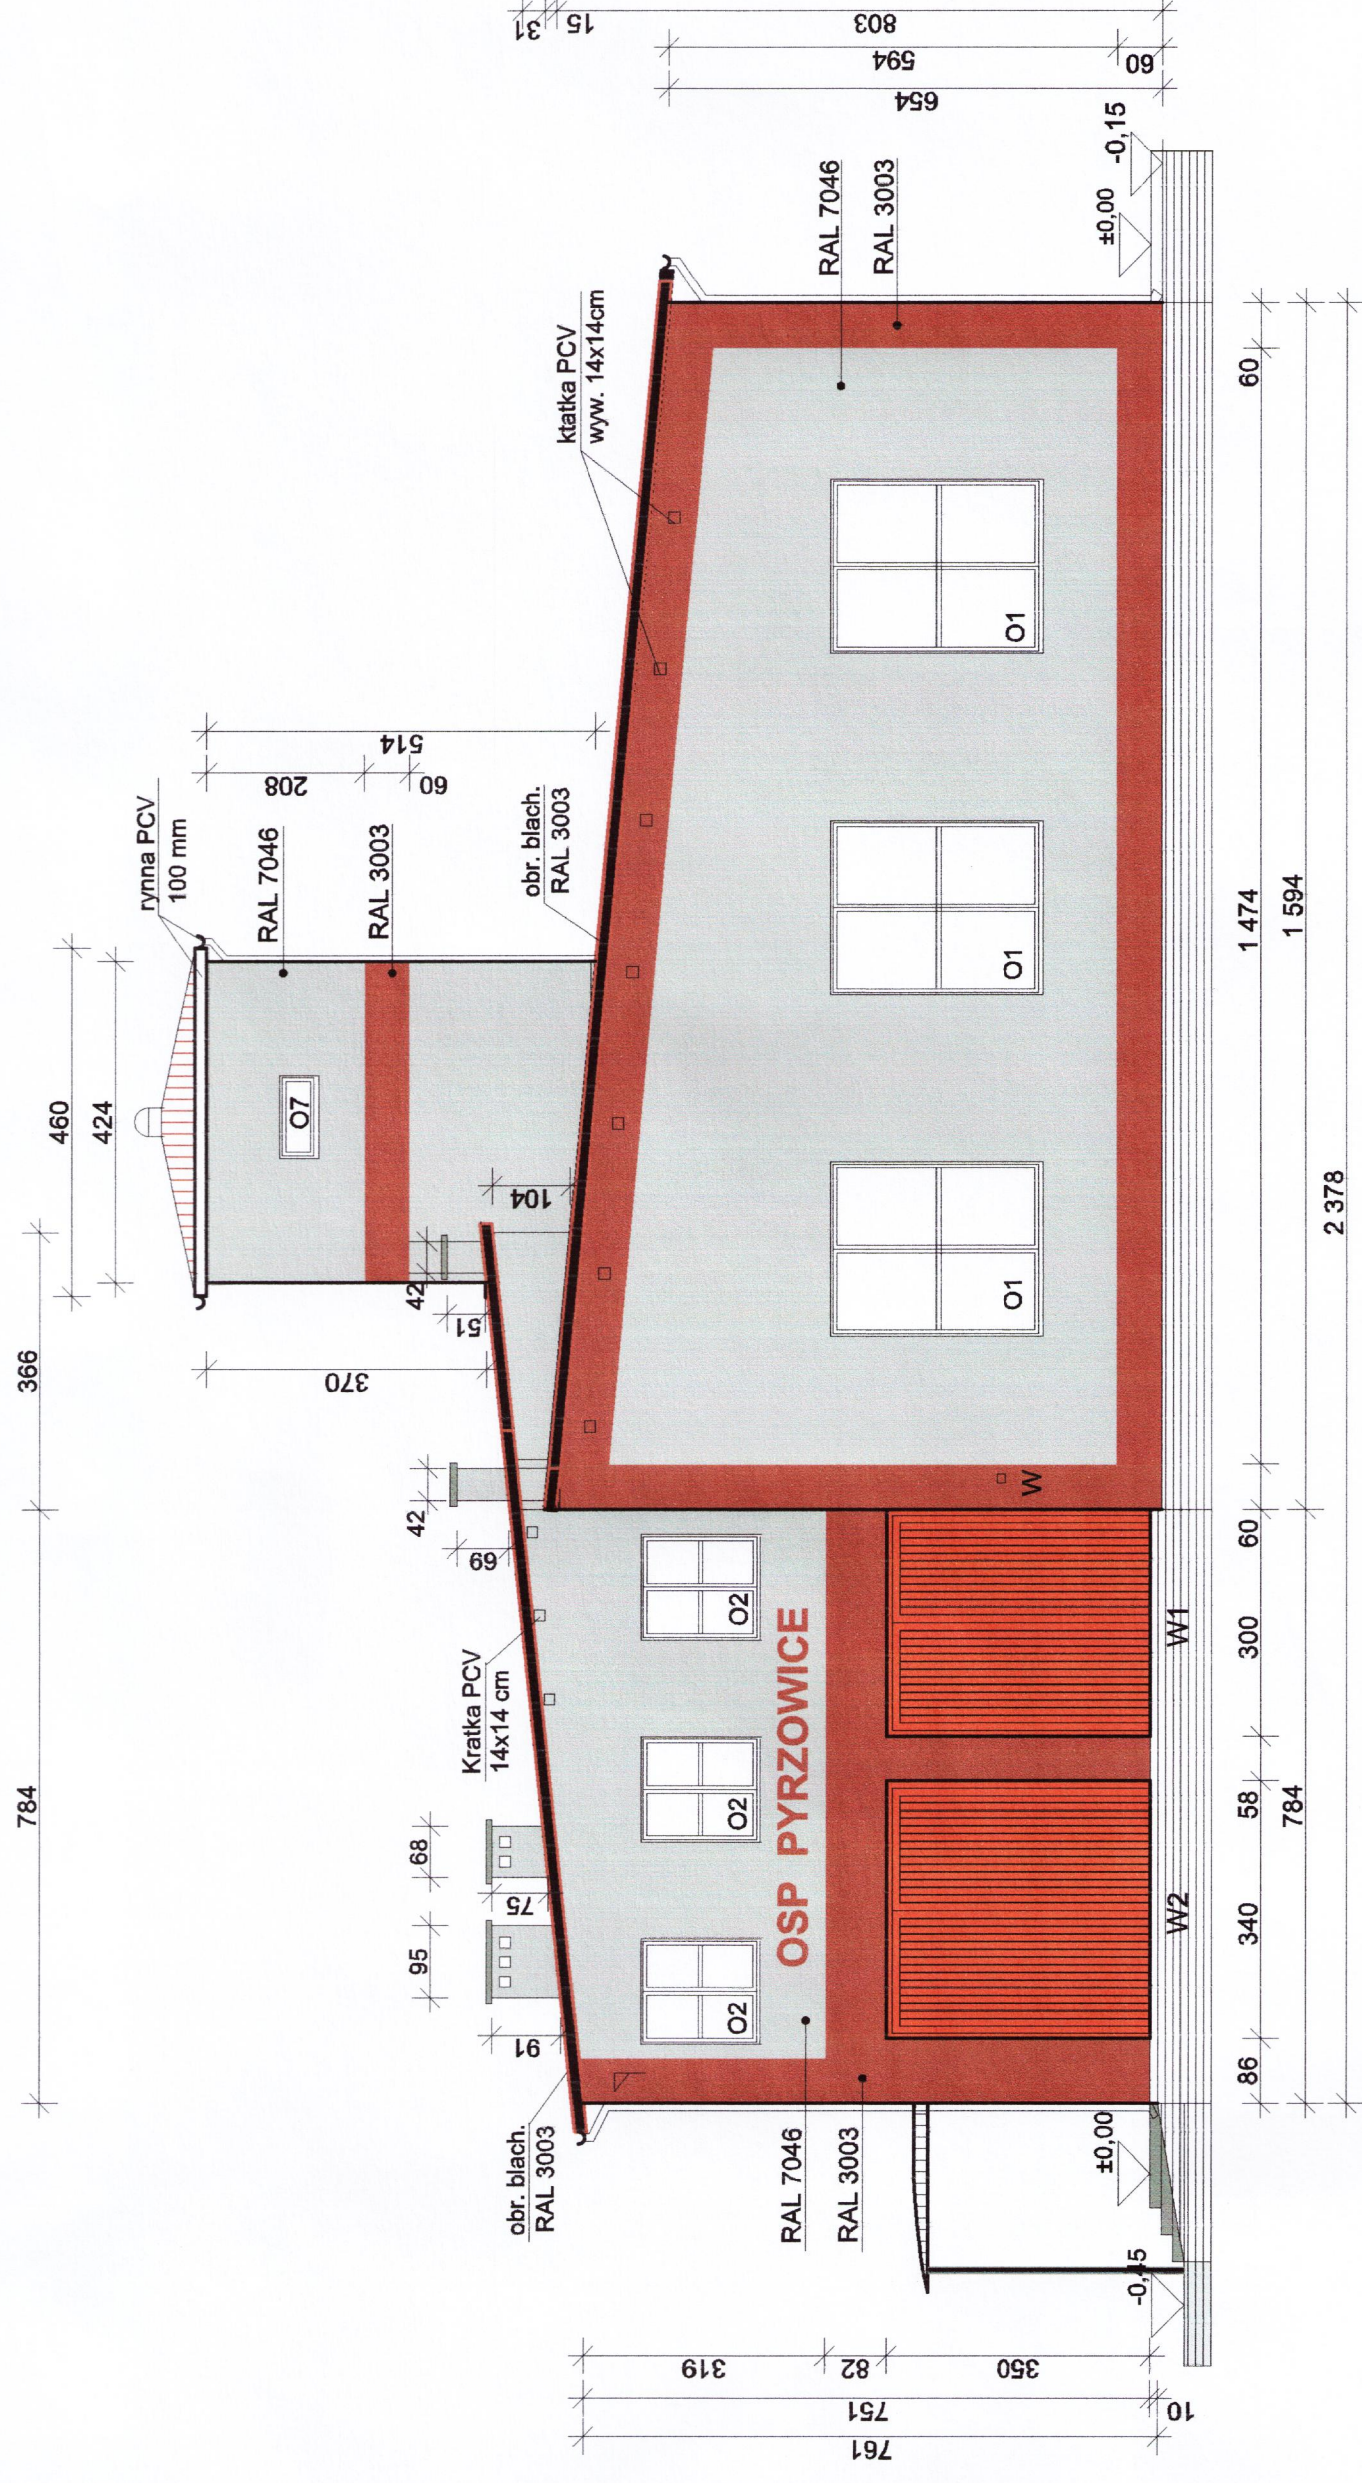


ELEWACJA ZACHODNIA

skala 1 : 100

blacha stalowa trapezowa
stalowy więzar kratowy
konstrukcja wsporcza stalowa dla podwiesz.
rusztu sufitu podwiesz. z ociepleniem
maty ze skłanej wełny mineralnej gr. 14 cm
 $\lambda \leq 0,042 \text{ W/m}^{\circ}\text{K}$
parozizolacja folia izol. PE gr. 0,4mm
sufit podwieszony kasetonowy z płyt gips.
60x60 cm, na ruszcie systemowym

blacha stalowa trapezowa
wiezba dachowa
warstwa powietrza
granulowana skalna wełna
mineralna warstwa gr. 14 cm
 $\lambda \leq 0,040 \text{ W/m}^{\circ}\text{K}$
parozizolacja folia izol. PE gr. 0,4mm
słop żelbetowy 30cm
tynk cem.wap. 2 cm

płyty 14 cm, ze skłanej wełny mineralnej, mocowane do ściany,
pokryta siatką z włókna szkl. oraz 1 w-wa tynku akrylowo-min.
płyty z wełny o $\lambda \leq 0,040 \text{ W/m}^{\circ}\text{K}$

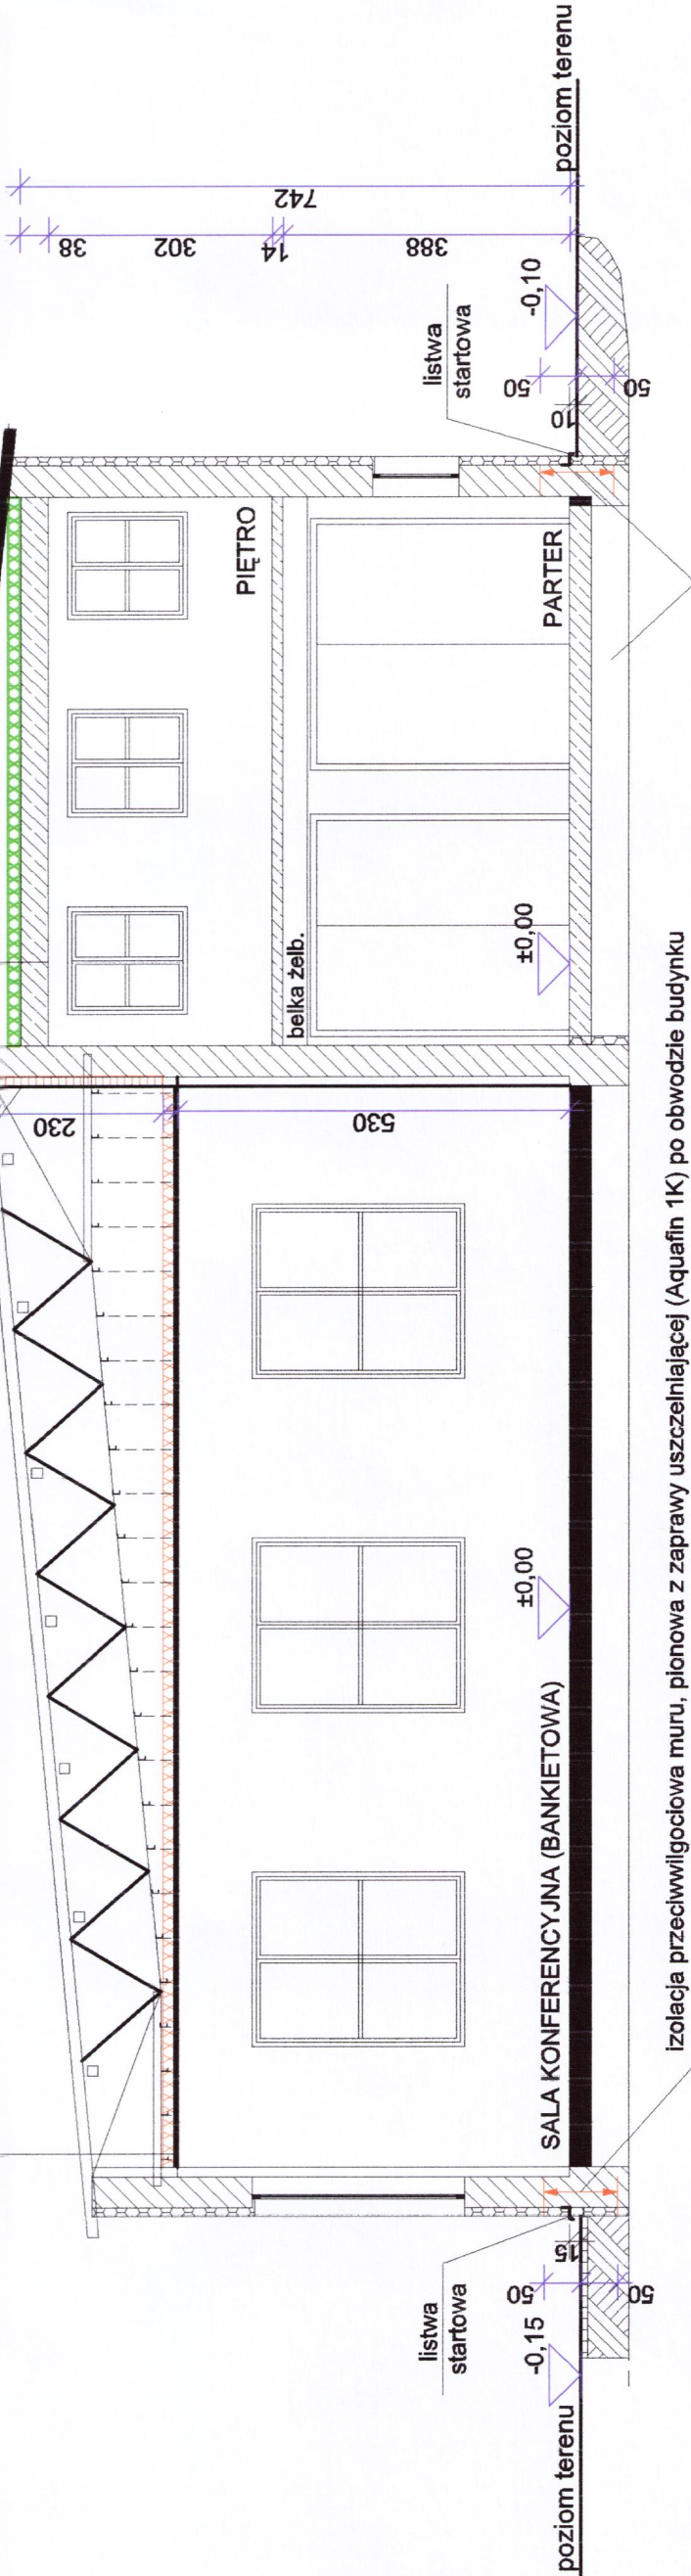

w części niepodpiwniczonej h=100 cm, w części podpiwniczonej h = 240 cm

PRZEKRÓJ POPRZECZNY

skala 1 : 100

UWAGI :
Wymiary sprawdzic na budowie.
 λ - deklarowany współczynnik
przewodzenia ciepła
Listwę startową montować na
poziomie 0.00 budynku

inwestor	GMINA OZAROWICE	wykonawca	PRZEDSIĘBIORSTWO TECHNOLOGII I EKONOMIKI BUDOWNICTWA
adres	ul.Dworcowa 15	adres	Świętochłowice ul.Ślęzan 20/17 tel.(032) 24 59 300 0 603 436 218
obiekt	OSP PYRZOWICE	temat projektu	TERMO-MODERNIZACJA BUDYNKU
projektant	Pyrzyce ul.Wolności 76	nr upr.	OSP PYRZOWICE
mgr inż. arch.	Anna Sorczyńska	data	12.2012
asystent proj.	Inż.Bożena Jakmowicz	podpis	
tytuł rysunku		19/90	12.2012
skala			PB
nr rys.			1:100
			ELEWACJA WSCHODNIA, ZACHODNIA
			ORAZ PRZEKRÓJ POPRZECZNY
			2