




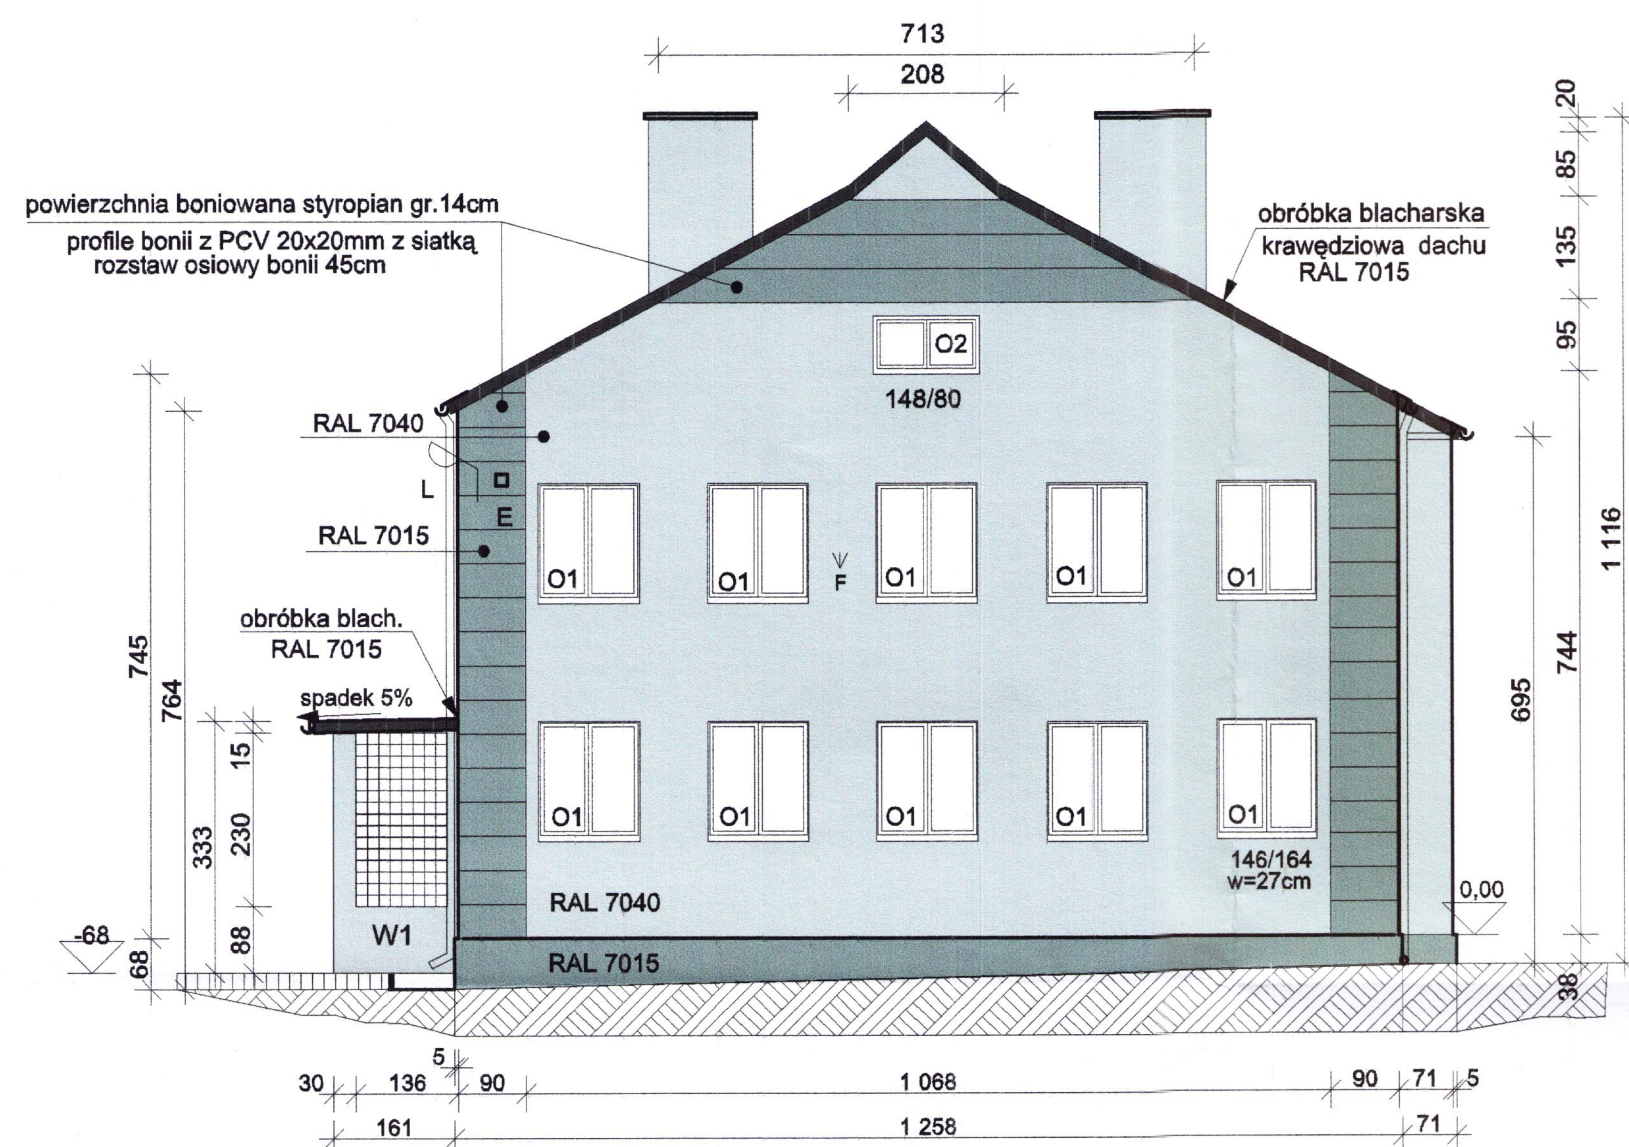


ELEWACJA ZACHODNIA
skala 1 : 100

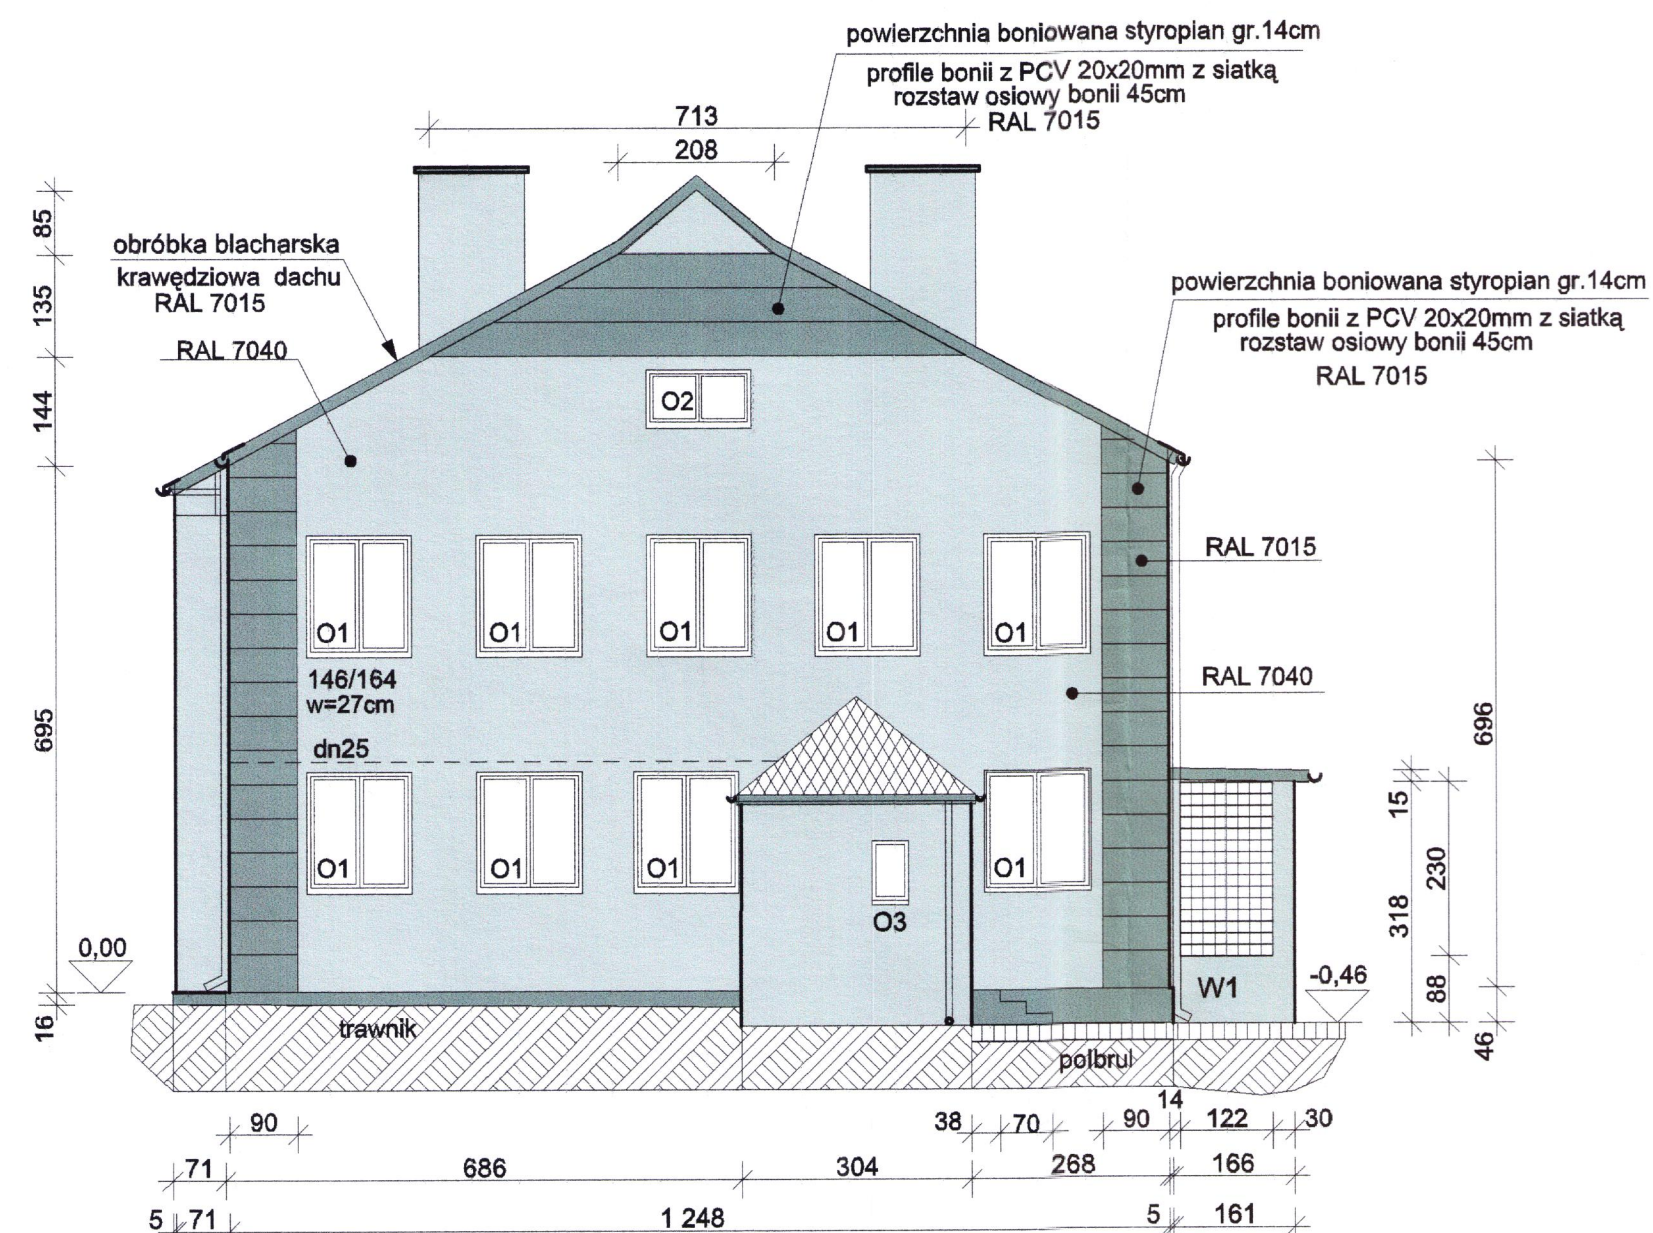

ELEWACJA WSCHODNIA
skala 1 : 100

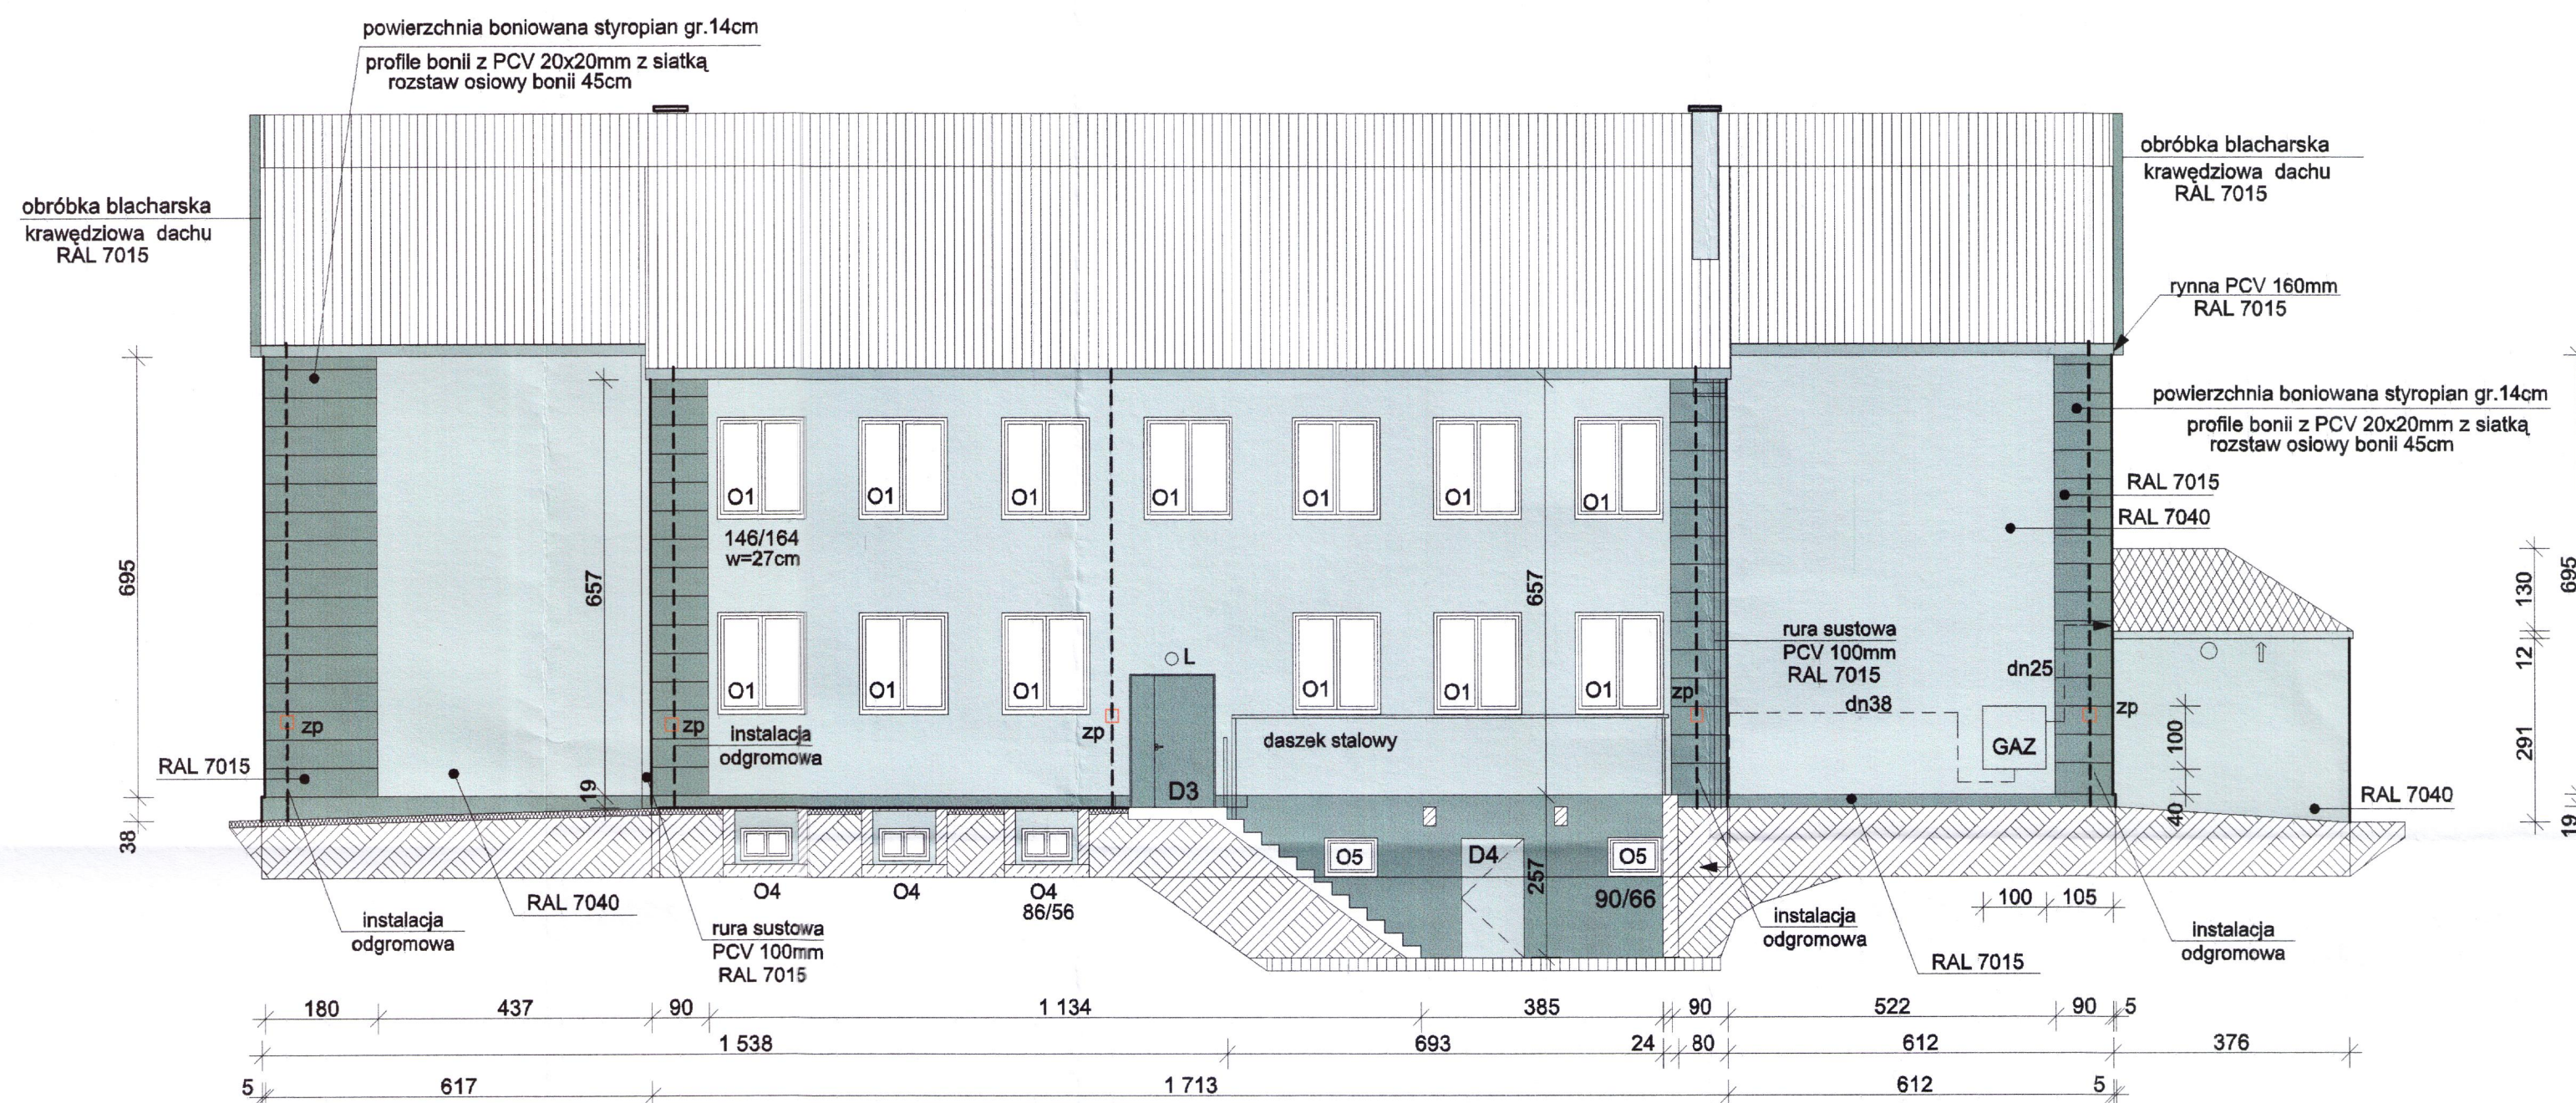

ELEWACJA POŁUDNIOWA
skala 1 : 100

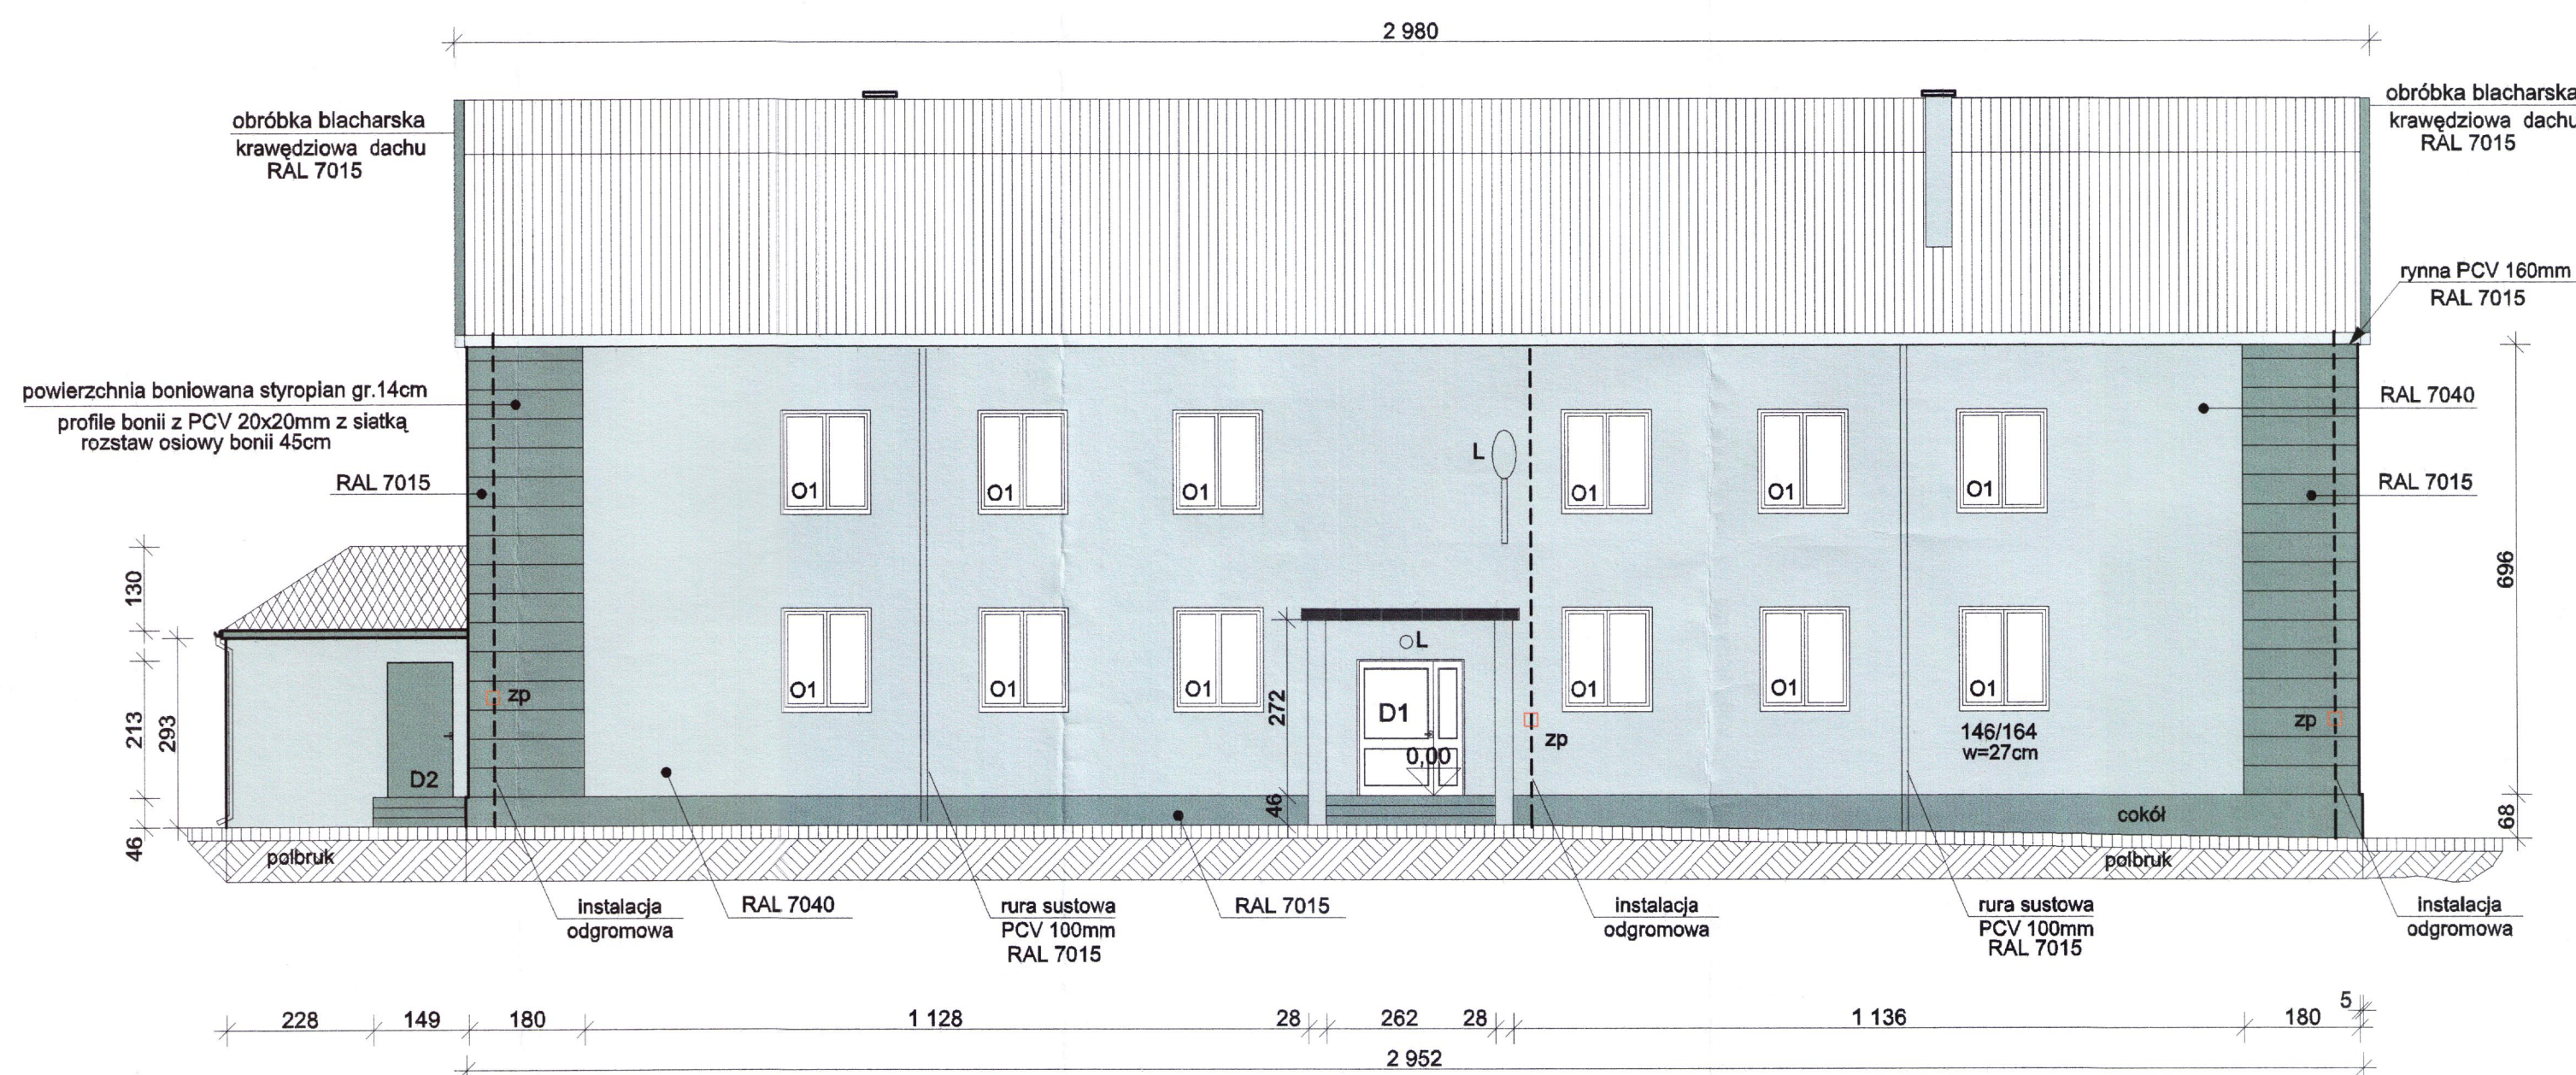

ELEWACJA PÓŁNOCNA -FRONTOWA
skala 1 : 100

LEGENDA

- napowietrzne przyłącze energii elektrycznej
- skrzynka kontrolna podtynkowa, na złącze pomiarowe instalacji odgromowej
- lampy oświetleniowe do przeinstalowania
- ▽ uchwyty flagowy do przeinstalowania

inwestor	GMINA OZAROWICE ul. Dworcowa 15 42-625 Ozarów	wykonawca	PRZEDSIĘBIORSTWO TECHNOLOGII I EKONOMIKI BUDOWNICTWA Świętochówice ul. Ścieżan 20/17 tel. (032) 24 58 300 0 603 436 218	nr projektu	3/171/12
obiekt	SZKOŁA PODSTAWOWA 42-624 Pyrzowice, ul. Wolności 46	temat projektu	TERMOMODERNIZACJA BUDYNKU SZKOŁY PODSTAWOWEJ W PYRZOWICACH	stadum	PB
proj. architektura	mgr inż. arch. Anna Sorczyńska	nr upr.	132/99	data	12.2012
sygnat. proj.	inż. Bożena Jakimowicz	nr upr.	19/90	data	12.2012
tytuł rysunku				skala	1:100
				nr rys.	1

ELEWACJE BUDYNKU