
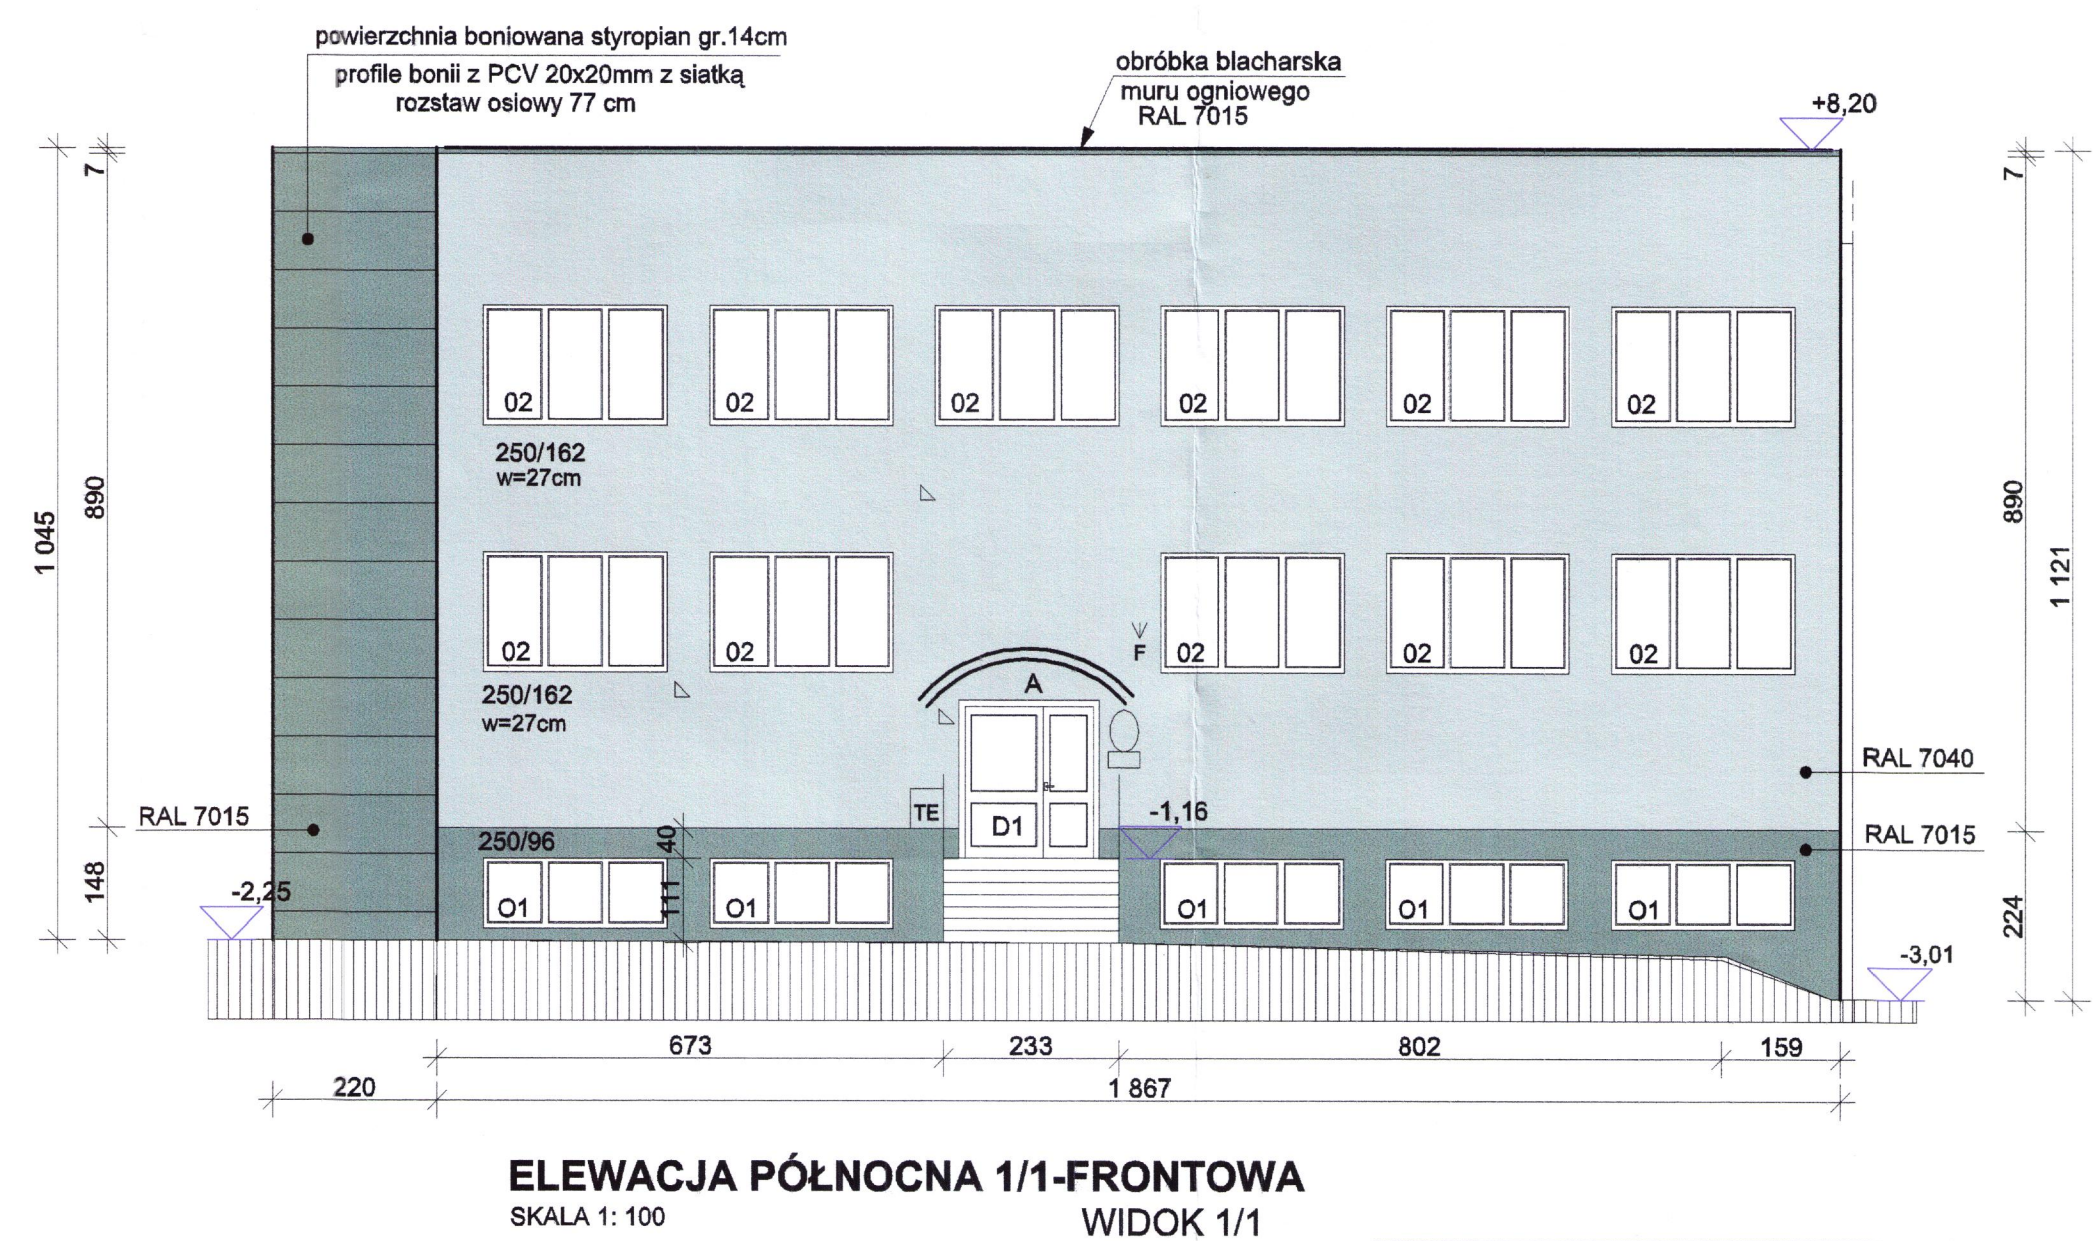
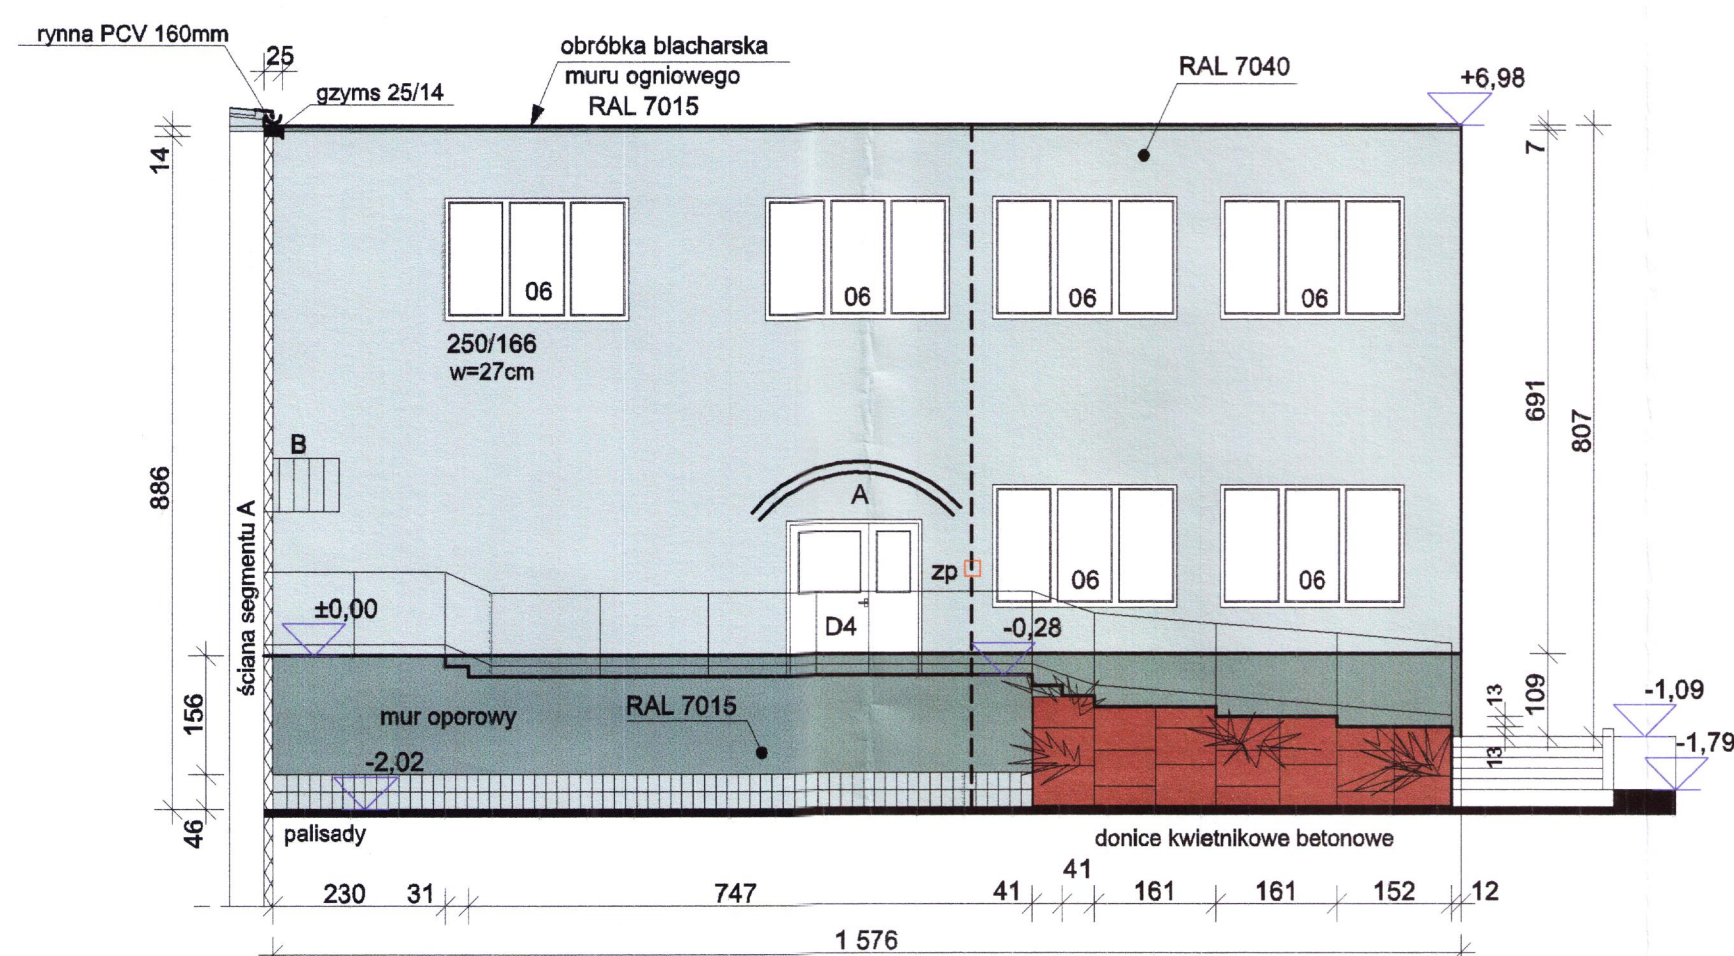
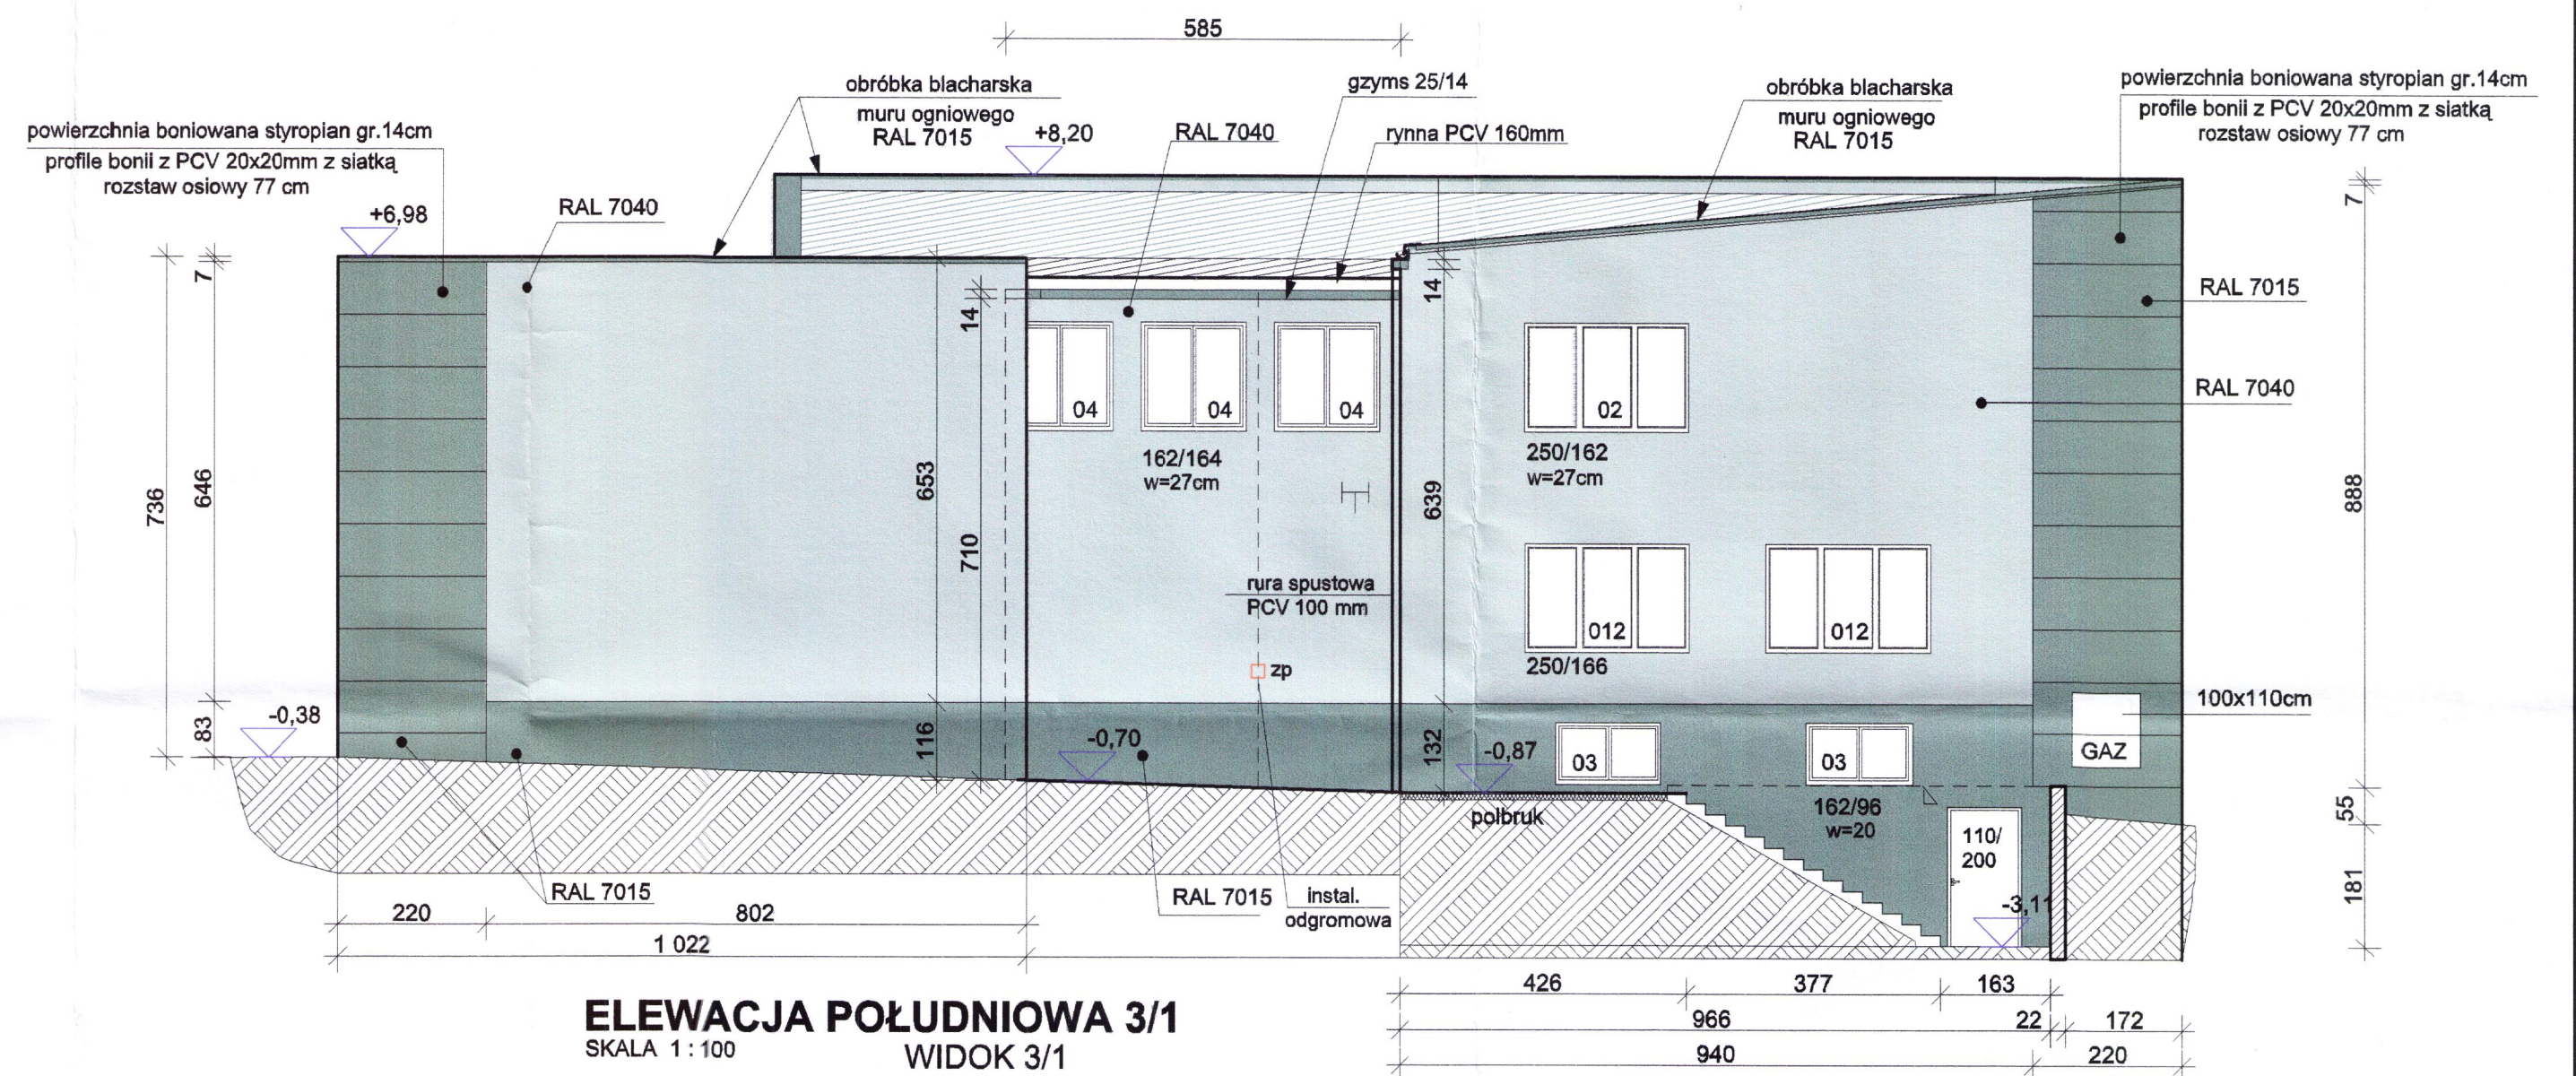


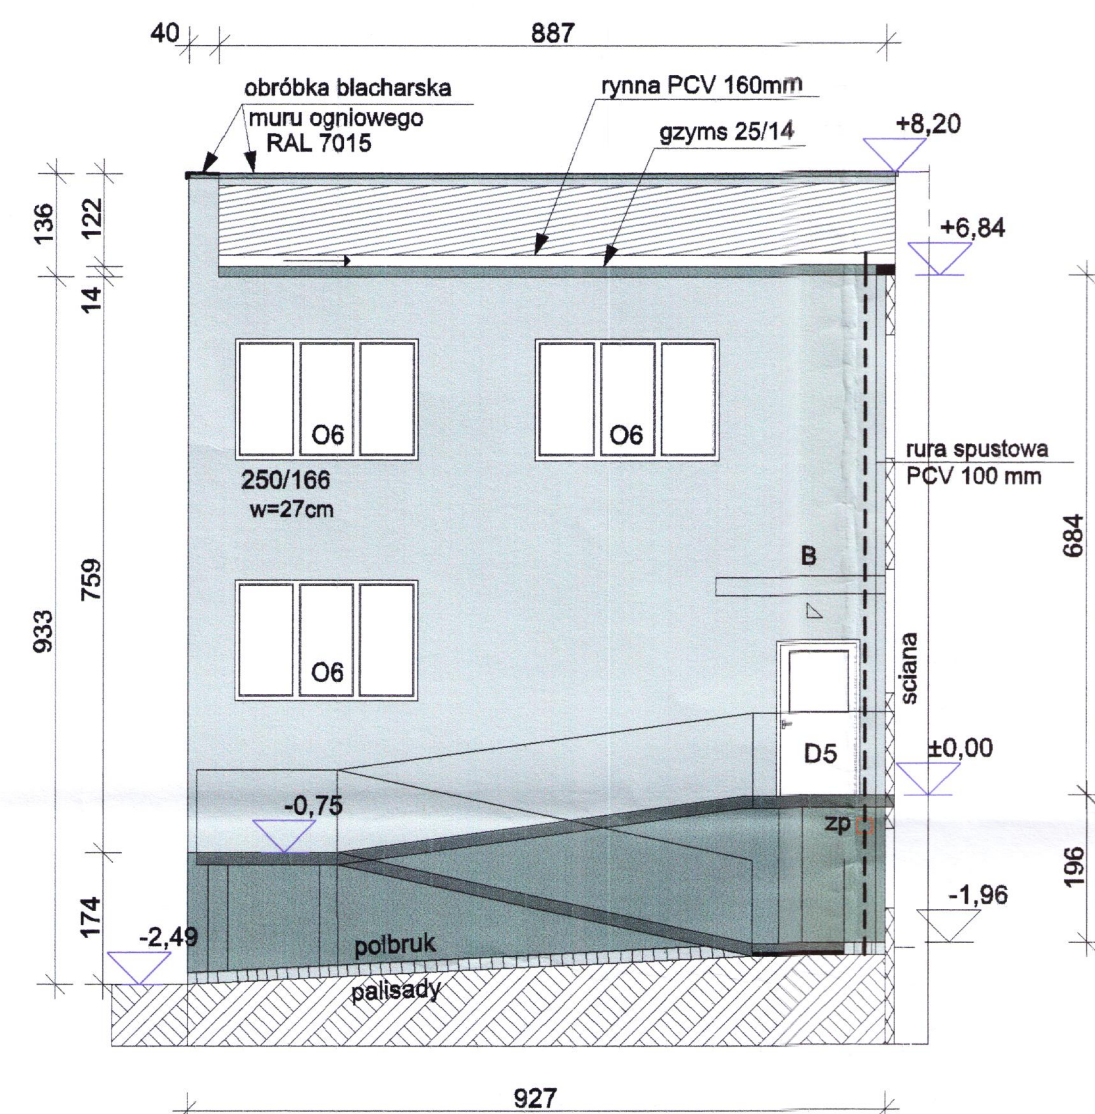

inż. Bożena Jakimowicz	19/90	12.2012		1:100
tytuł rysunku ELEWACJE PÓŁNOCNE I POŁUDNIOWE				nr rys. 1