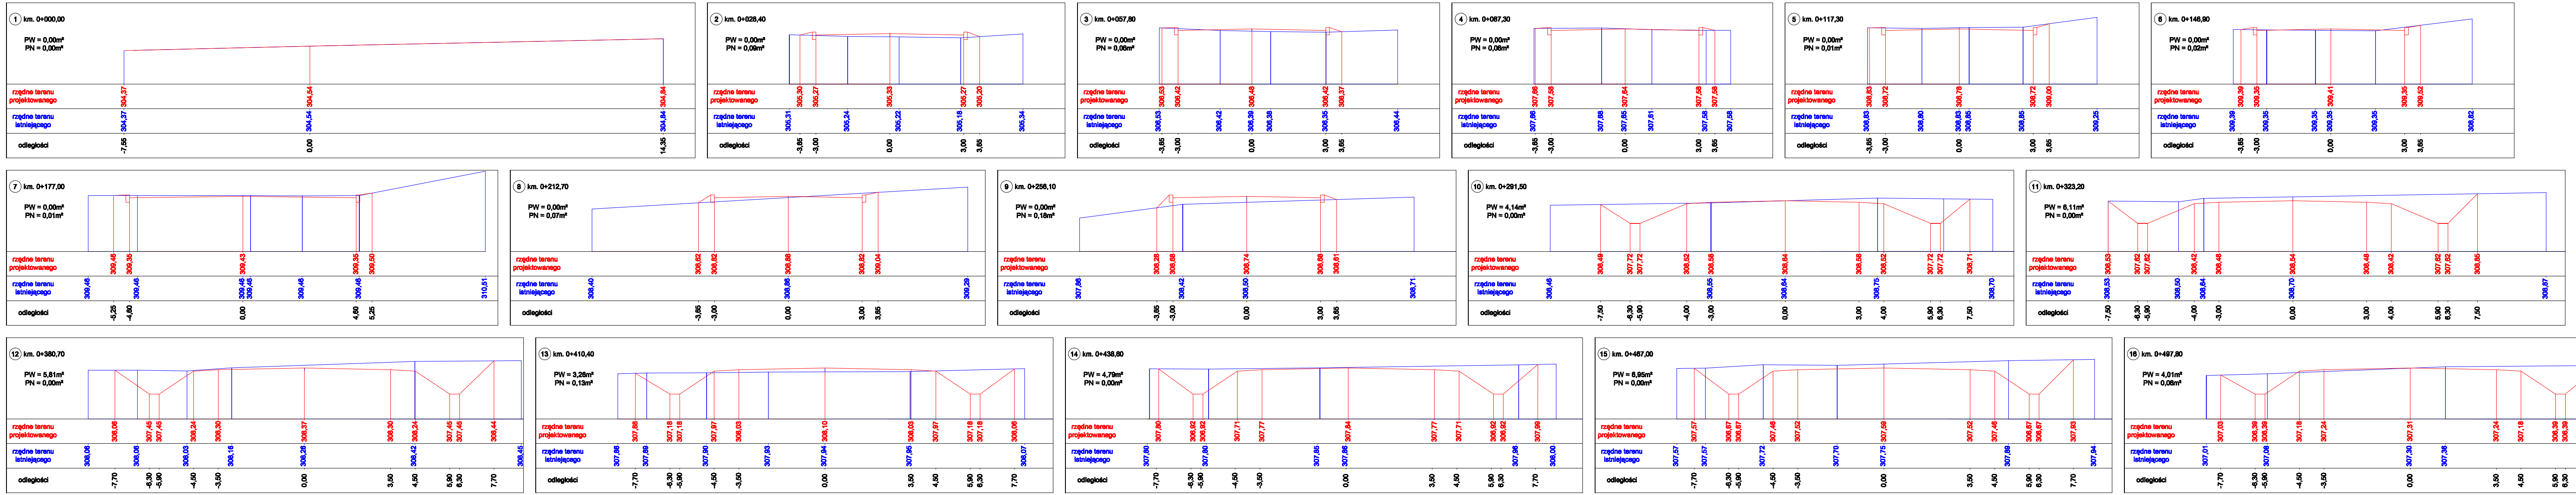

1 km. 0+000,00
PW = 0,00m²
PN = 0,00m²
2 km. 0+028,40
PW = 0,00m²
PN = 0,09m²
3 km. 0+057,80
PW = 0,00m²
PN = 0,06m²
4 km. 0+087,30
PW = 0,00m²
PN = 0,06m²
5 km. 0+117,30
PW = 0,00m²
PN = 0,01m²
6 km. 0+146,90
PW = 0,00m²
PN = 0,02m²
7 km. 0+177,00
PW = 0,00m²
PN = 0,01m²
8 km. 0+212,70
PW = 0,00m²
PN = 0,07m²
9 km. 0+256,10
PW = 0,00m²
PN = 0,18m²
10 km. 0+291,50
PW = 4,14m²
PN = 0,00m²
11 km. 0+323,20
PW = 6,11m²
PN = 0,00m²
12 km. 0+380,70
PW = 5,81m²
PN = 0,00m²
13 km. 0+410,40
PW = 3,26m²
PN = 0,13m²
14 km. 0+438,80
PW = 4,79m²
PN = 0,00m²
15 km. 0+467,00
PW = 6,95m²
PN = 0,00m²
16 km. 0+497,80
PW = 4,01m²
PN = 0,08m²
rzędne terenu projektowanego
rzędne terenu istniejącego
odległości

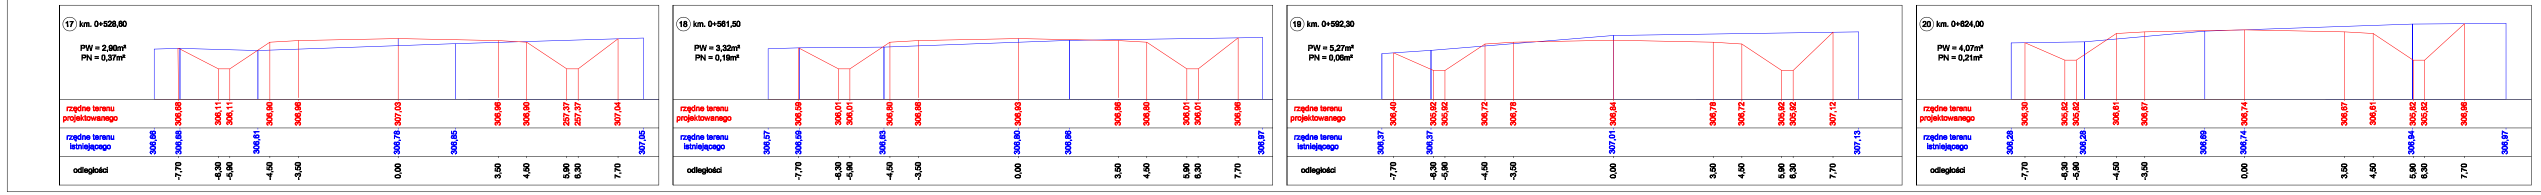

17 km. 0+528,80
PW = 2,90m²
PN = 0,37m²
18 km. 0+561,50
PW = 3,32m²
PN = 0,19m²
19 km. 0+592,30
PW = 5,27m²
PN = 0,08m²
20 km. 0+624,00
PW = 4,07m²
PN = 0,21m²
rzędne terenu projektowanego
rzędne terenu istniejącego
odległości

PRZEDSIĘBIORSTWO WIELOBRANŻOWE
GRA-MAR
42-700 Lubliniec
ul. Częstochowska 6/4

Zamawiający: Urząd Gminy Ożarowice ul. Dworcowa 15
42-625 Ożarowice

Nazwa opracowania: Budowa drogi gminnej w miejscowości Pyrzowice (obwodnica wschodnia) wraz z przedłużeniem ul. Krótkiej

Opracował:	Nazwiska	Podpis
Projektant	inż. A. Grati Upr. Nr.: SLK/1074/POOD/05	
Współpraca	mgr inż. W.Demarczyk	
	mgr inż. K.Polaczek	
Sprawdzający	S. Smalec Upr. Nr.: FT- 83861/162/4235/82	

Tytuł rysunku:

PRZEROJE POPRZECZNE

Data:	Skala	Nr rys.
IX.2010r.	1:100	6.1