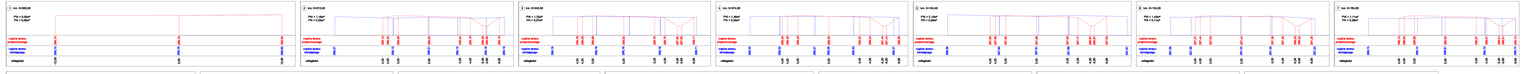

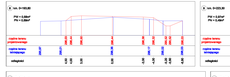

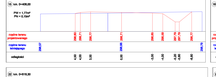

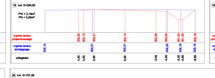

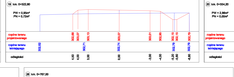

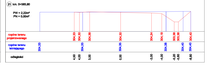

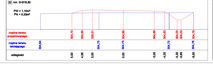

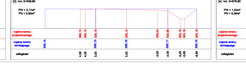

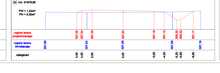

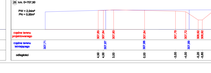

PRZEDSIĘBIORSTWO WIELOBRANŻOWE
GRA-MAR
42-700 Lubliniec
ul. Kilińskiego 1
tel. 34 351 00 00

Projektował:	mgr inż. Grzegorz Kowalski
Sprawdził:	mgr inż. M. Grzywocz
Uzgodnił:	mgr inż. A. Pokorski
Sprawdzający:	mgr inż. P. Kowalski
	dr. Ewelina Kowalska
	dr. inż. P.T. Nowak

Opracowano: Wrząd Gminy Olsztynów ul. Olsztynowa 10
42-700 Olsztynów

Nazwa opracowania: Budowa drogi gminnej w miejscowości Przyrowie obejmującej wykonanie robót z przebudowaniem w Kolbiu

Faza: Tytuł projektu:

PRZEKRÓJE POPRZECZNE

Data: Skala: Nr rys.
Arkusz: 1:100 **8.2**