

stłupek rozdzielnic

Złącze równoległe

(S1) Włączenie do Studni D29 (304, 15,302,75) proj. przez Przedsiębiorstwo Technologi i Ekonomiki Budowlanka ul. Ścieżan 20/17-41-608 Świętochłowice

(S6) (S7) proj. 2 studzienki ściekowe przykrawężnikowe Ø 500 mm km 0+054,50  
(S5) proj. studnia rewizyjna Ø 1000 mm km 0+052,50

(S9) (S10) proj. 2 studzienki ściekowe przykrawężnikowe Ø 500 mm km 0+112,50  
(S8) proj. studnia rewizyjna Ø 1000 mm km 0+110,50


(S3) proj. studzienka ściekowa przykrawężnikowa Ø 500 mm km 0+05,00  
(S2) proj. studnia rewizyjna Ø 1000 mm km 0+004,50

(S4) proj. studzienka ściekowa przykrawężnikowa Ø 500 mm km 0+019,50  
proj. zjazd dłu. 1,60 szer. 4,50m km 0+012,00  
proj. studzienka ściekowa przykrawężnikowa Ø 500 mm km 0+019,50

proj. zjazd dłu. 1,20 szer. 4,50m km 0+055,50  
proj. zjazd dłu. 1,00 szer. 4,50m km 0+082,00

proj. zjazd dłu. 1,10 szer. 4,50m km 0+100,00

proj. zjazd dłu. 1,10 szer. 4,50m km 0+106,50

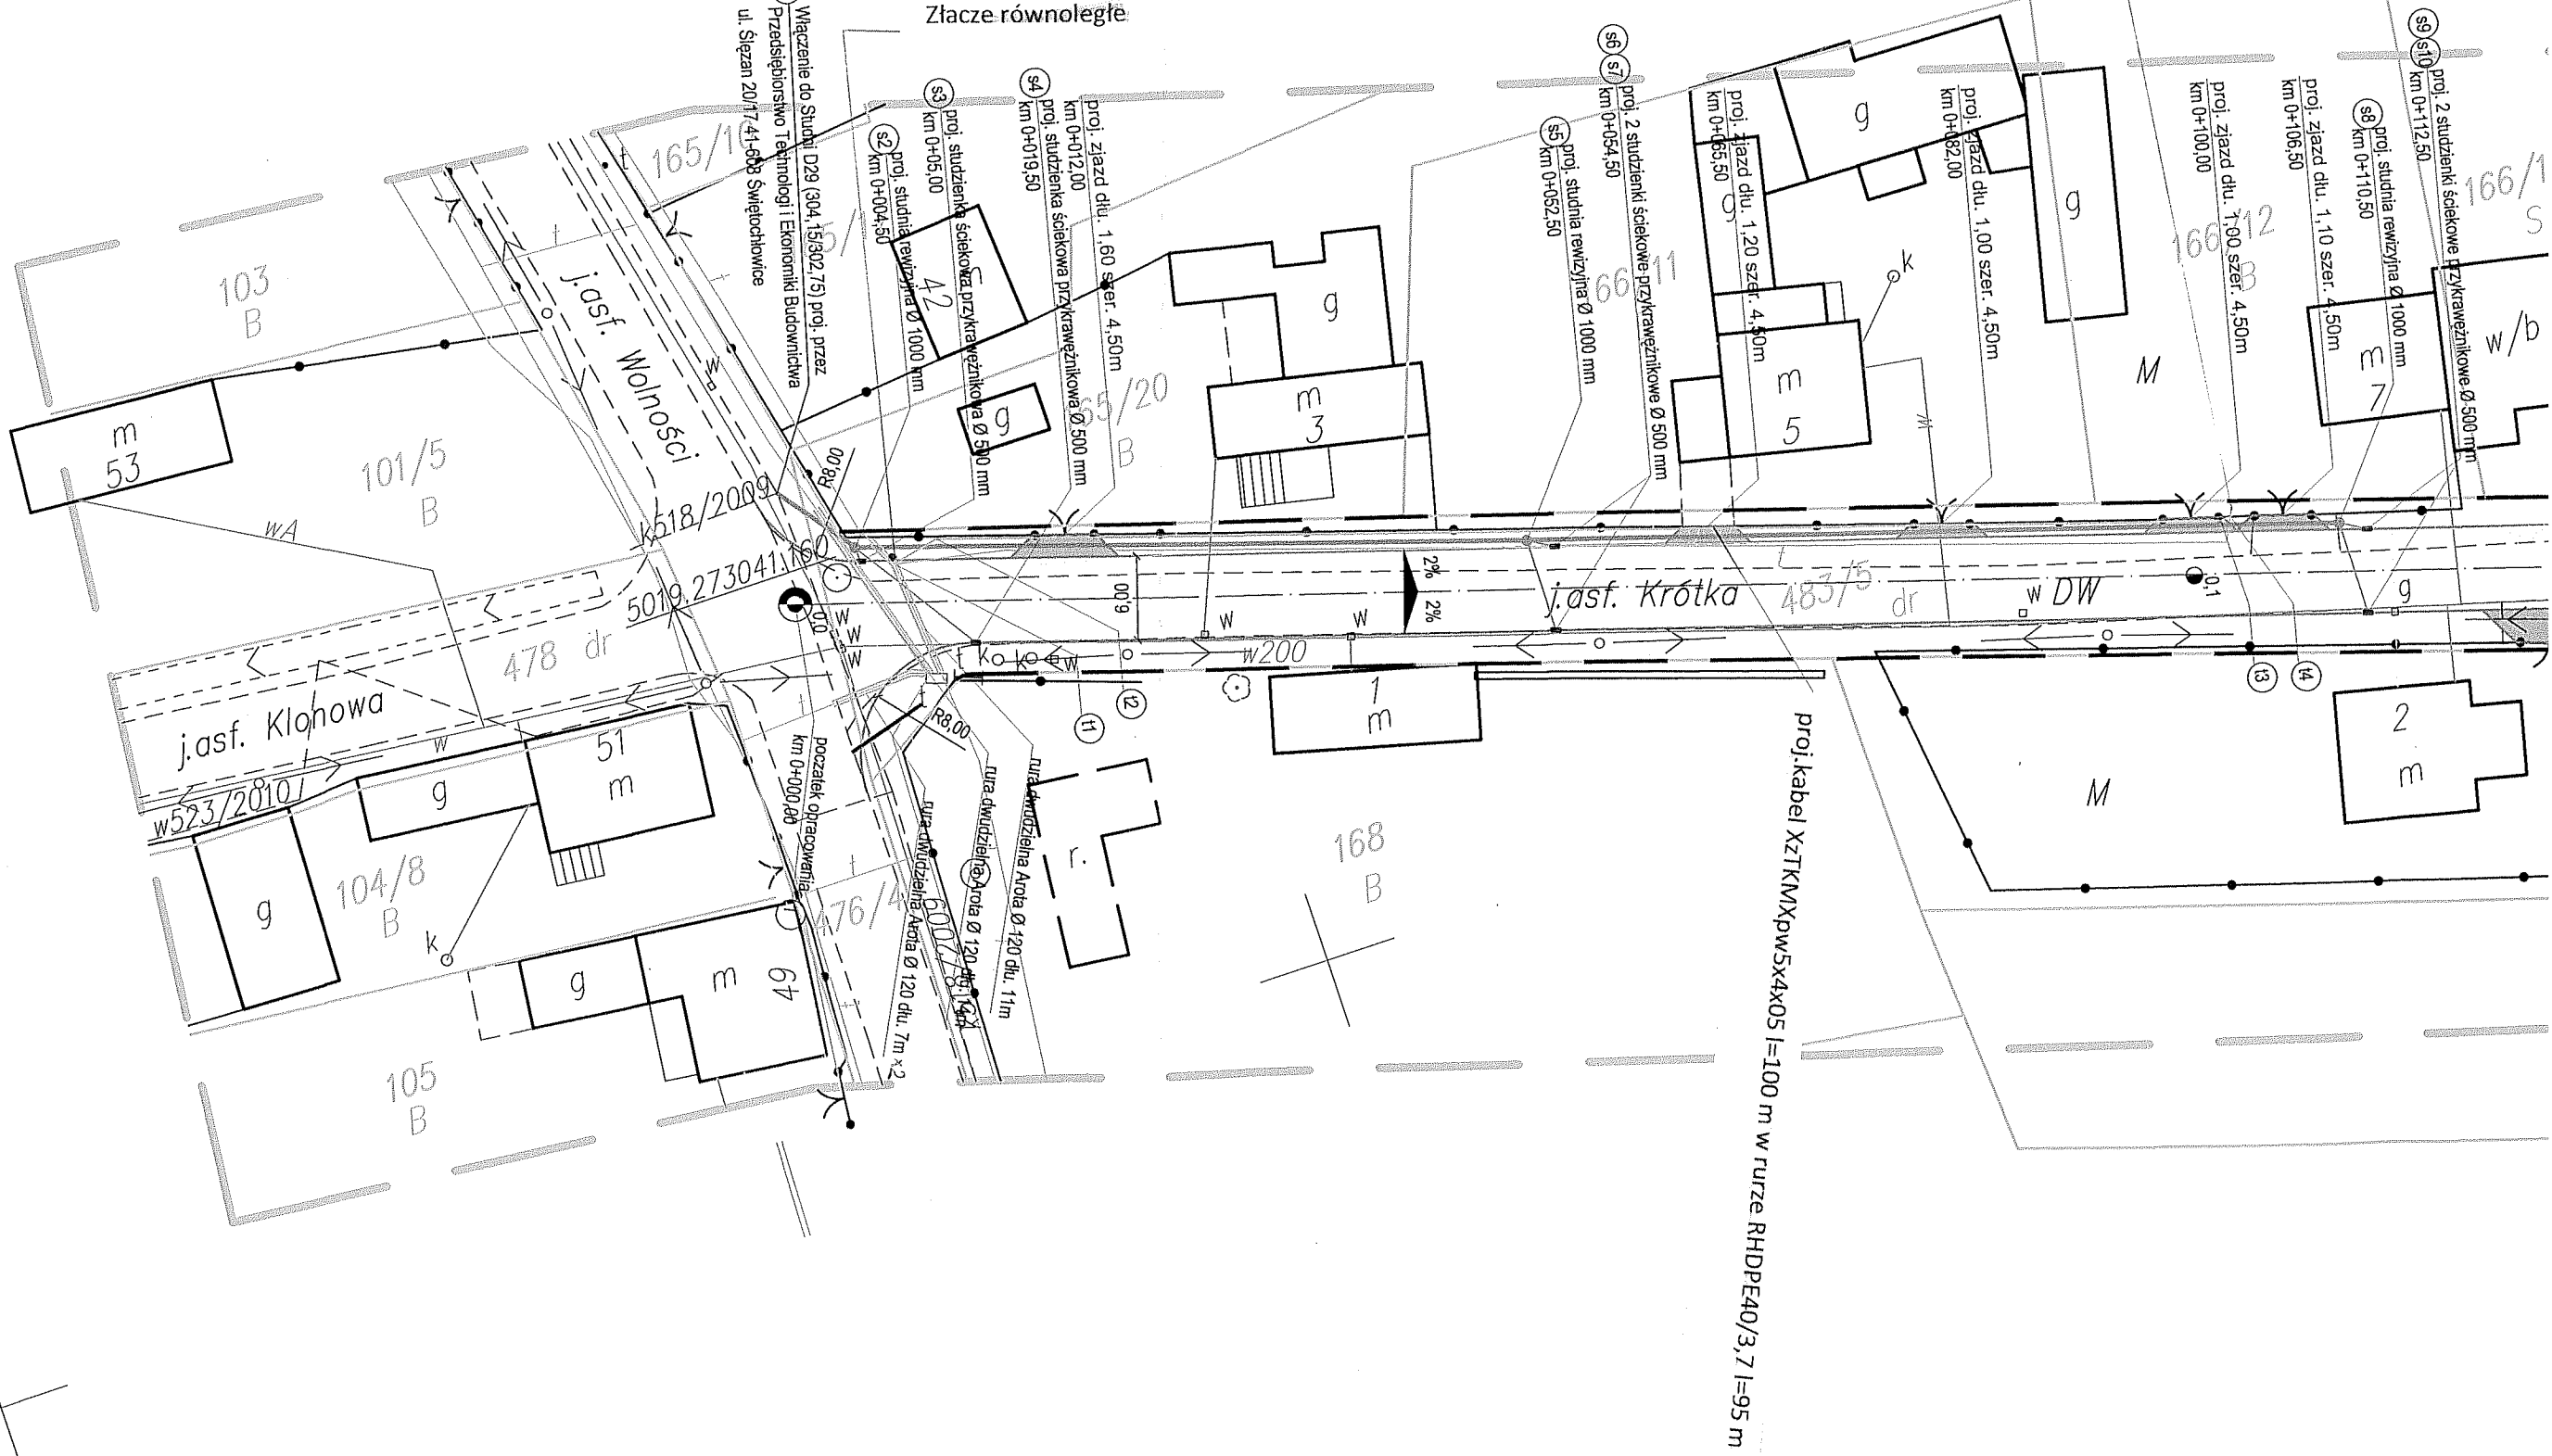

Proj. kabel XzTKMXXp w 5x4x05 l=100 m w rurze RHDPE40/3,7 l=95 m