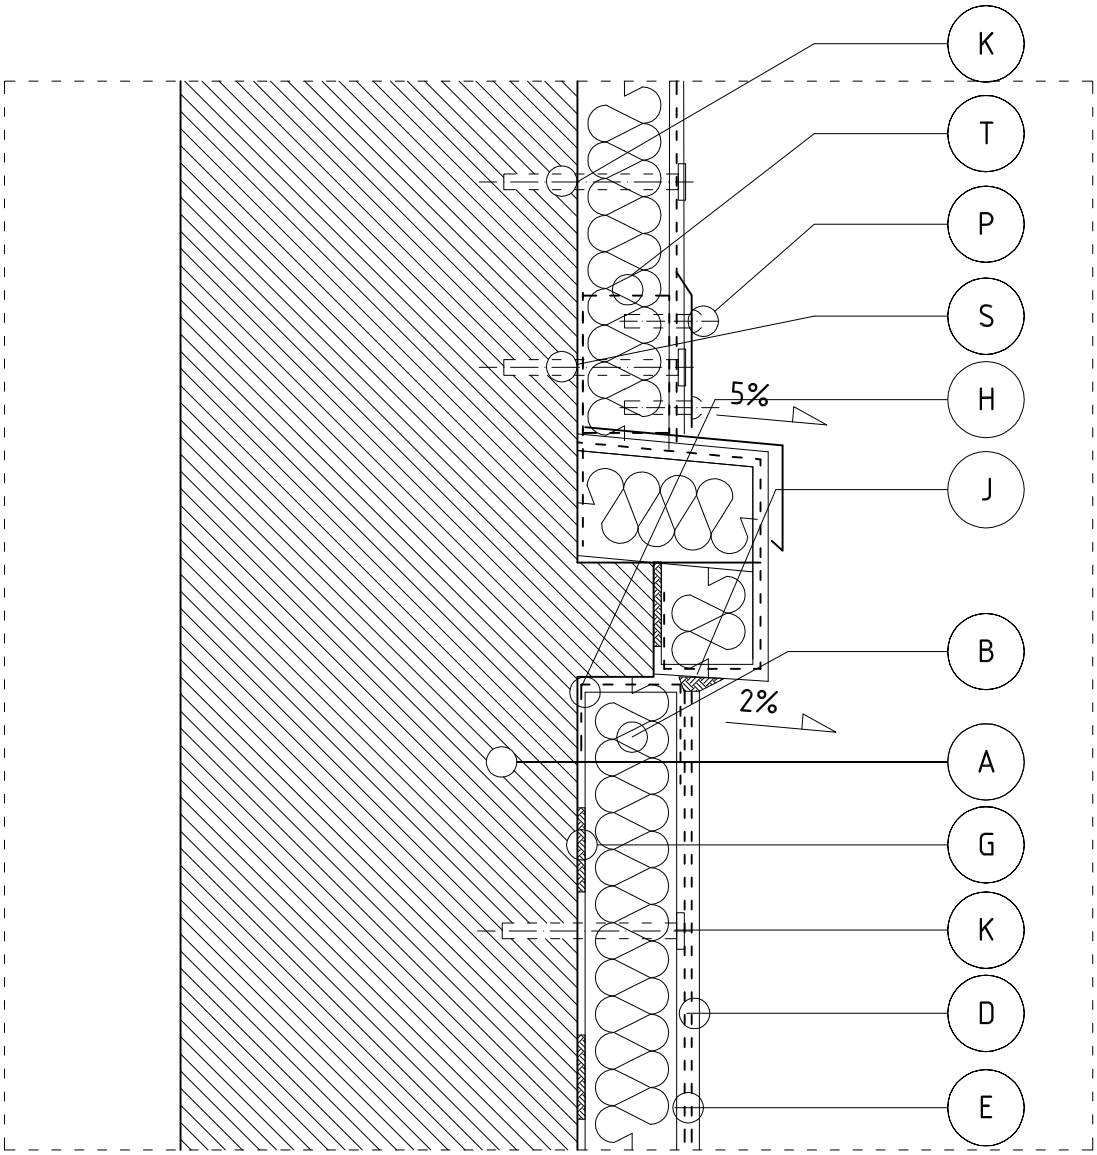

A	SCIANA OCIEPLANA
B	POLISTYREN EKSPANDOWANY GRUBOSCI 12 CM (WG PN - EN 13163/2009, Lam. < 0,032 W/m2K
D	WYPRAWA ELEWACYJNA SYSTEMOWA
E	2 X WARSTWA MASY KLEJACEJ ZBROJONA SIATKA
G	MASA KLEJACA NAKLADANA W SPOSOB CIAGLY
H	PAS SIATKI WZMACNIAJACY
I	OBROBKA BLACHARSKA I PARAPETY Z BLACHY STALOWEJ, OCYNK, MALOWANEJ RAL 7016
J	KIT TRWALEPLASTYCZNY
K	LACZNIK DO MOCOWANIA STYROPIANU
L	SIATKA WYWINIETA NA OSCIEZA
M	OCZYSZCZONA SCIANA FUNDAMENTOWA
N	2 X IZOLACJA WODNA N.P. DYSPERBIT
O	POLISTYREN EKSTRUDOWANY ZAMKNIETOKOMOROWY, GEST. > 30 kg/M3, Lam. < 0,032 W/m2K
P	FOLIA KORKOWA
R	PROFIL Z BLACHY OCYNKOWANEJ GR. 0,6 MM
S	STYROPAPA DWUSTRONNA GRUBOSCI 12 CM

OBIEKT / INWESTYCJA OCIEPLENIE ŚCIAN ZEWNĘTRZNYCH I DACHU BUDYNKU BIBLIOTEKI I OŚRODKA KULTURY			SKALA 1:10	NR RYSUNKU 19
LOKALIZACJA	działka nr 244/5, ul. Zwycięstwa 17, 42-624 TĄPKOWICE		STADIUM	PROJEKT BUDOWLANY
INWESTOR	BIBLIOTEKA I OŚRODEK KULTURY ul. Zwycięstwa 17, 42-624 TĄPKOWICE		BRANZA	ARCHITEKTURA
PRZEDMIOT RYSUNKU	OCIEPLENIE W REJONIE GZYMSU		DATA	Marzec 2013
PROJEKTANT	mgr inz architekt Lech MAJOWSKI	NR UPR. 137/02	PODPIS	