


SZKIC ORIENTACYJNY

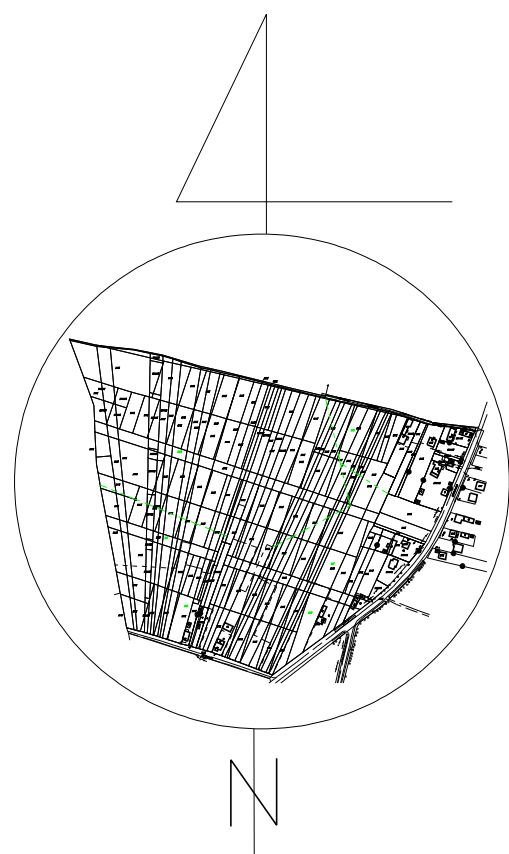

Skala 1:10000

Obręb Niezdara km 2

Legenda

----- Granica obszaru objętego
scaleniem i podziałem

Obręb Niezdara km 2

Załącznik Nr 1
do Uchwały Nr XIII/148/2008
Rady Gminy Ożarówice
z dnia 1 lutego 2008 r.

Obręb Ossy km 1

Obręb Ossy

Gmina Ożarówice
Jedn. ewidencyjna Ożarówice
Obręb Ossy–km2

(adres nieruchomości)
Obszar pomiędzy ulicami:
Kwiatowa, Wyzwolenia, Piaskowa

OPRACOWANE GEODEZYJNIE GRANICE GRUNTÓW OBJĘTYCH
SCALENIEM I PODZIAŁEM

Skala 1:1000

Mapę niniejsza na podstawie
KERG 542–277/2007
wykonał

" PROGEO KATOWICE "
K.ROGAŁA, M.NOWAK, D.PRZYBYCIEŃ
spółka jawna
40–206 Katowice ul.Olimpijska 11
Tel.: (0–32) 201–07–25

