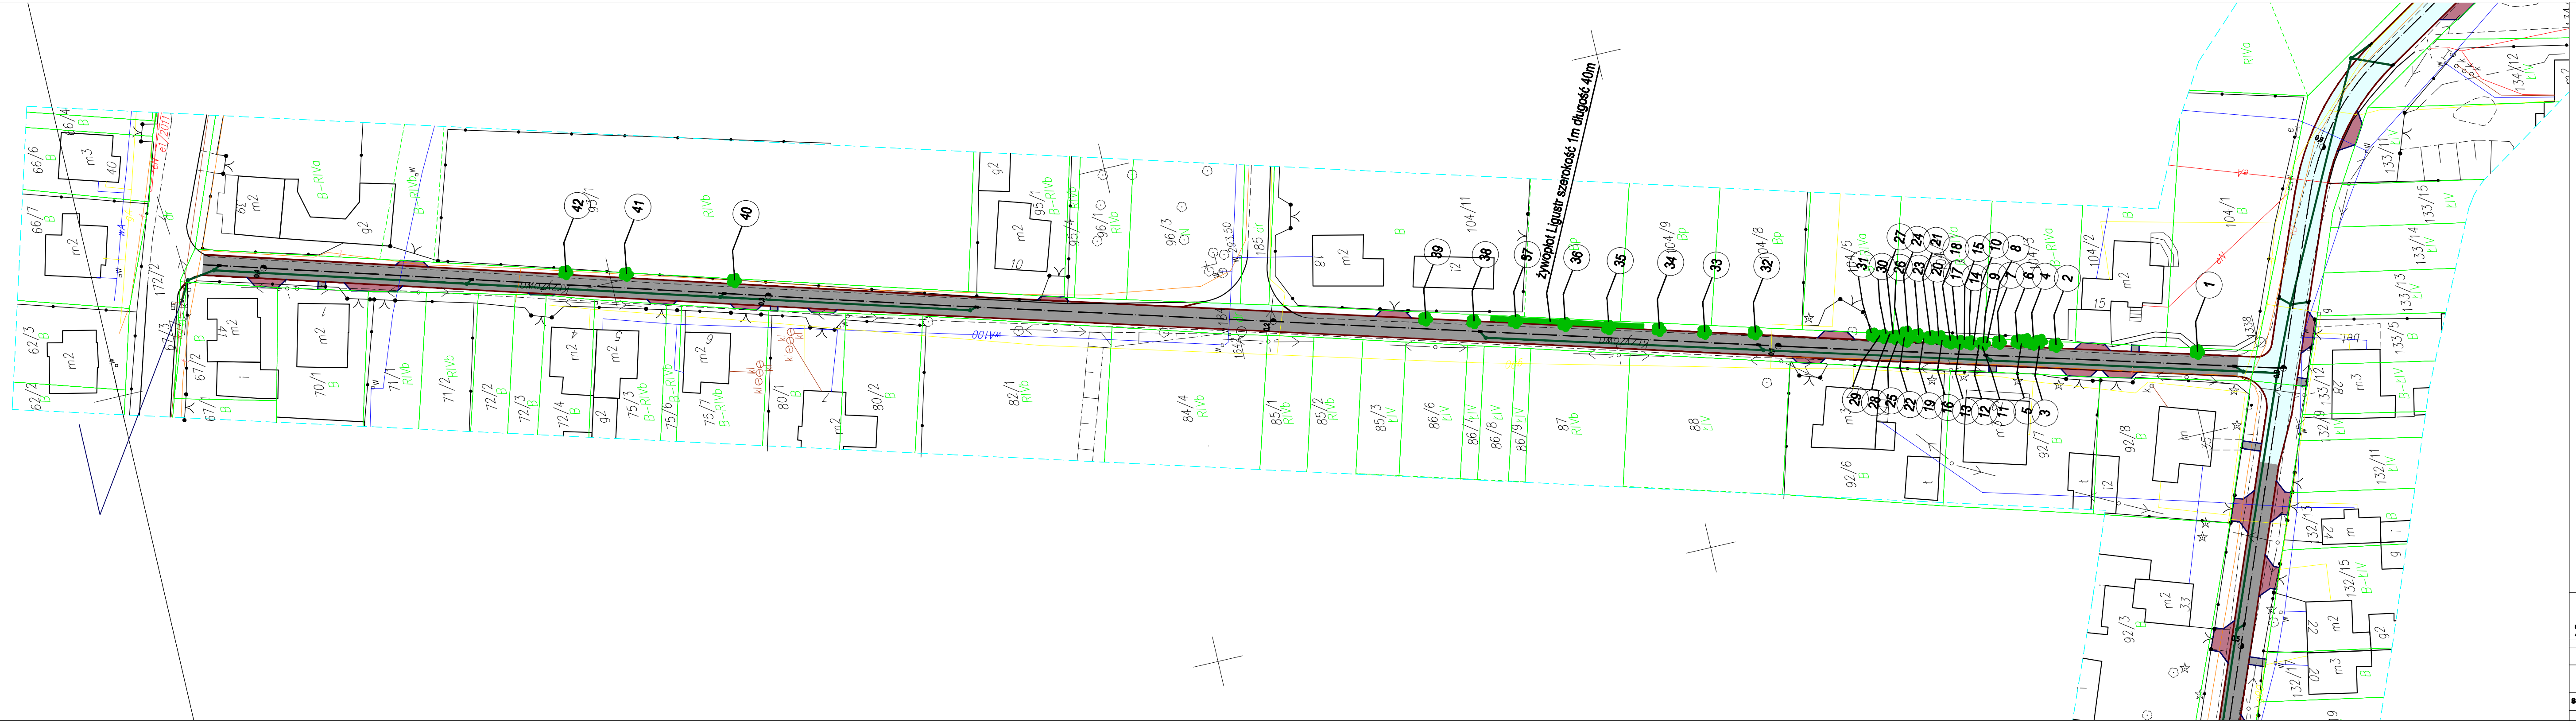
żywopłot Ligustr szerokość 1m długość 40m
1
2
3
4
5
6
7
8
9
10
11
12
13
14
15
16
17
18
19
20
21
22
23
24
25
26
27
28
29
30
31
32
33
34
35
36
37
38
39
40
41
42
wA100
93/1
95/1
96/1
96/3
104/11
104/9
104/8
104/5
104/3
104/2
104/1
92/6
92/7
92/8
92/3
82/1
84/4
85/1
85/2
85/3
86/6
86/7
86/8
86/9
87
88
80/1
80/2
75/3
75/6
75/7
72/2
72/3
72/4
71/1
71/2
70/1
67/1
67/2
67/3
62/2
62/3
66/6
66/7
66/4
172/2
185
133/11
133/12
133/13
133/14
133/15
133/5
132/9
132/11
132/13
132/15
132/17
134/12
RIVb
RIVa
ŁIV
B
Bp
m2
m3
g2
i2

Legenda:

● drzewa do wycięcia

GRAMAR Sp. z o.o.
ul. Chłopska 15
42-700 Lubliniec
NIP: 575-166-83-32
REGON: 243-162-880

Zamawiający: Gmina Ożarowice ul. Dworcowa 15
42-625 Ożarowice

Nazwa opracowania: Przebudowa drogi gminnej nr 687001S wraz z sięgaczami w miejscowości Niezdara i Ossy na odcinku od skrzyżowania z DK 78 do skrzyżowania z DP 3200S

Opracował:	Nazwiska	Podpis
Projektant	inż. A. Grati Upr. Nr.: SLK/1074/POOD/05	
Współpraca	mgr inż. W.Demarczyk	
	mgr inż. K.Polaczek	
Sprawdzający	S. Smalec Upr. Nr.: FT- 83861/162/4235/82	

Tytuł rysunku:

PLAN WYRĘBU

Data:	Skala	Nr rys.
IX.2013r.	1:500	2