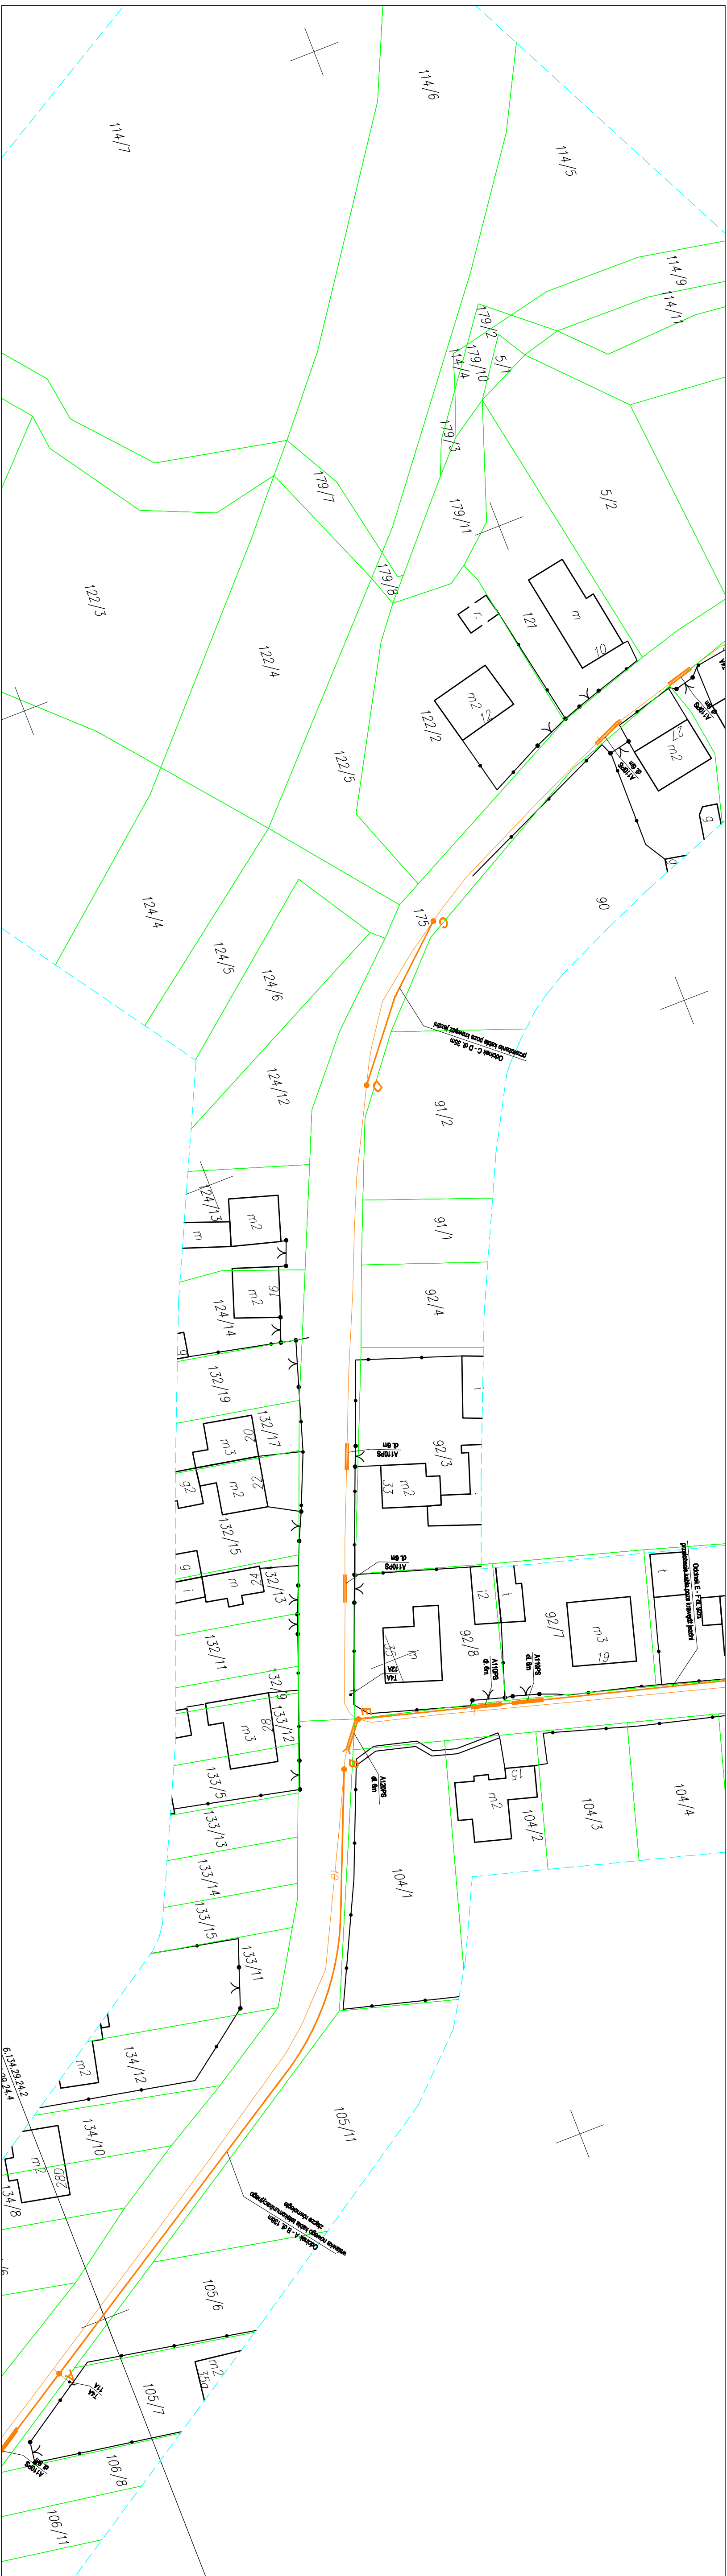
114/7
114/6
114/5
114/9
114/11
179/2
179/10
5/1
114/4
179/3
5/2
179/7
179/11
179/8
122/3
122/4
121
m
10
r.
m2
122/2
122/5
A110PS
dł. 6m
T4A
m2
27
g
g
175
90
124/4
124/5
124/6
C
Odcinek C - D dł. 35m
przełożenie kabla poza krawędź jezdni
124/12
D
91/2
124/13
m2
m
91/1
m2
16
124/14
92/4
132/19
i
132/17
m3
20
92/3
A110PS
dł. 6m
m2
33
g2
m2
22
132/15
A110PS
dł. 6m
g
m
24
32/13
i
i2
t
92/7
t
Odcinek E - F dł. 92m
przełożenie kabla poza krawędź jezdni
92/8
m3
19
m
35
T4A
12A
A110PS
dł. 6m
A110PS
dł. 6m
132/11
32/9
133/12
m3
28
E
F
B
A120PS
dł. 6m
m2
15
104/2
104/3
104/4
133/5
133/13
104/1
t0
133/14
133/15
133/11
m2
134/12
6.134.29.24.2
.29.24.4
134/10
m2
28D
134/8
105/11
Odcinek A - B dł. 136m
wstawka nowego kabla telekomunikacyjnego
złącze równoległe
105/6
m2
35a
105/7
A
T4A
11A
A110PS
dł. 6m
106/8
106/11

A 120PS - proj. rura dwudzielna śr. 120mm Arota

A 110PS - proj. rura dwudzielna śr. 110mm Arota

GRAMAR Sp. z o.o.
ul. Chłopska 15
42-700 Lubliniec
NIP: 575-188-83-32
REGON: 243-182-850

Zamawiający: Gmina Ożarowice ul. Dworcowa 15
42-625 Ożarowice

Nazwa opracowania: Przebudowa drogi gminnej nr 687001S wraz z sięgaczami w miejscowości Niezdara i Ossy na odcinku od skrzyżowania z DK 78 do skrzyżowania z DP 3200S

Opracował:	Nazwiska	Podpis
Asystent projektanta	mgr inż. M. Głąb Upr. Nr.: 1403/98/U	
Projektant	mgr inż. J. Hubicki Upr. Nr.: 2070/00/U	
Sprawdzający	inż. M. Dziewanowski Upr. Nr.: 1604/99/U	

Tytuł rysunku:

Schemat ideowy przebudowy i zabezpieczenia sieci telekomunikacyjnej

Data:	Skala	Nr rys.
IX.2013r.	1:500	4.2a