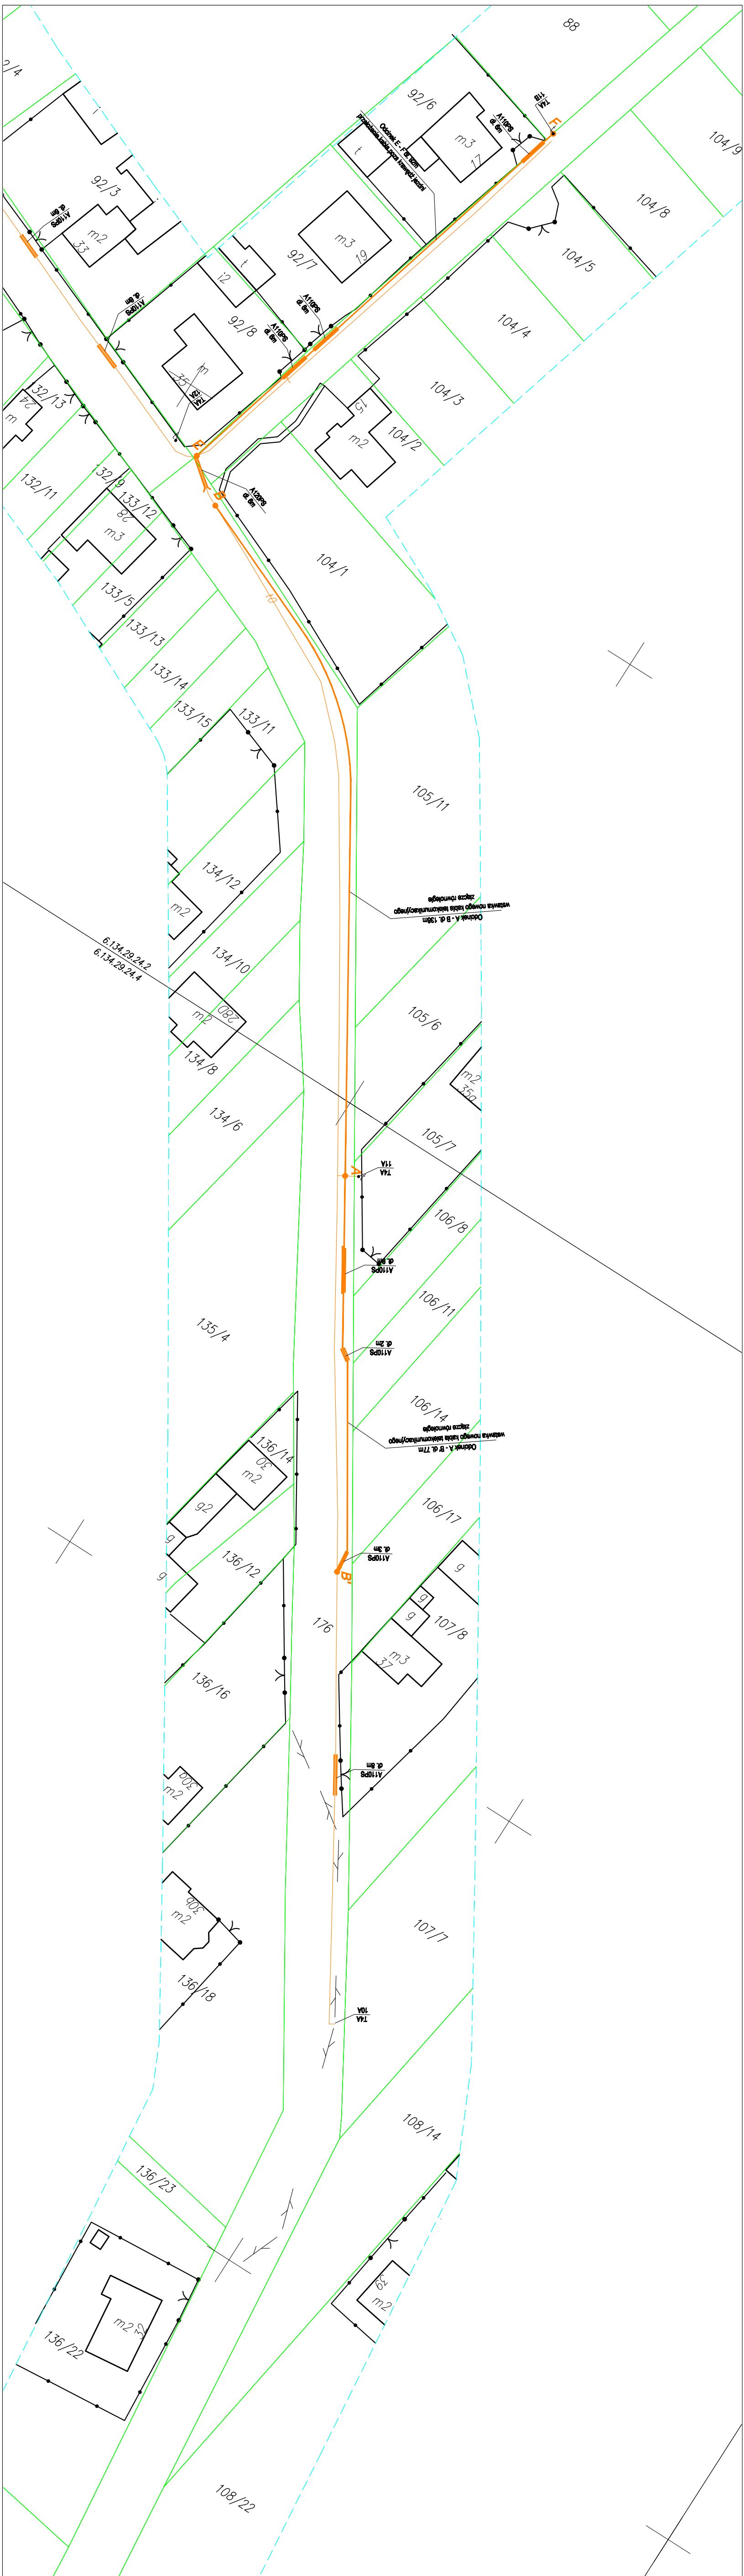
88
92/6
m3
17
T4A
11B
A110PS
dł. 6m
F
Odcinek E - F dł. 92m
przełożenie kabla poza krawędź jezdni
104/9
104/8
104/5
104/4
104/3
104/2
m2
15
m3
19
92/7
t
92/3
m2
33
A110PS
dł. 6m
i2
92/8
m
35
A110PS
dł. 6m
E
D
A110PS
dł. 6m
104/1
132/13
24
m
132/11
132/9
133/12
28
m3
133/5
133/13
133/14
133/15
133/11
105/11
Odcinek A - B dł. 136m
wstawka nowego kabla telekomunikacyjnego
złącze równoległe
134/12
m2
6.134.29.24.2
6.134.29.24.4
134/10
m2
28Q
134/8
105/6
m2
35a
134/6
105/7
T4A
11A
A
106/8
A110PS
dł. 6m
106/11
A110PS
dł. 2m
135/4
106/14
Odcinek A - B' dł. 77m
wstawka nowego kabla telekomunikacyjnego
złącze równoległe
136/14
30
m2
g2
106/17
A110PS
dł. 3m
B'
g
136/12
g
g
107/8
m3
32
176
136/16
A110PS
dł. 6m
m2
30a
m2
30b
136/18
107/7
T4A
10A
108/14
136/23
m2
136/22
m2
29
108/22

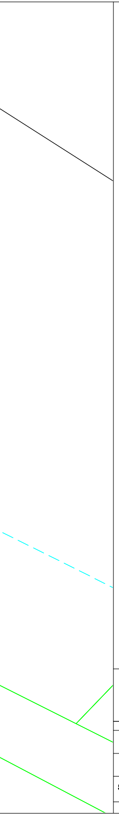

〓 A 120PS - proj. rura dwudzielna śr. 120mm Arota

═ A 110PS - proj. rura dwudzielna śr. 110mm Arota

GRAMAR Sp. z o.o.
ul. Chłopska 15
42-700 Lubliniec
NIP: 575-188-83-32
REGON: 243-182-858

Zamawiający: Gmina Ożarowice ul. Dworcowa 15
42-625 Ożarowice

Nazwa opracowania: Przebudowa drogi gminnej nr 687001S wraz z sięgaczami w miejscowości Niezdara i Ossy na odcinku od skrzyżowania z DK 78 do skrzyżowania z DP 3200S

Opracował:	Nazwiska	Podpis
Asystent projektanta	mgr inż. M. Głąb Upr. Nr.: 1403/98/U	
Projektant	mgr inż. J. Hubicki Upr. Nr.: 2070/00/U	
Sprawdzający	inż. M. Dziewanowski Upr. Nr.: 1804/99/U	

Tytuł rysunku:

Schemat ideowy przebudowy
i zabezpieczenia sieci telekomunikacyjnej

Data:	Skala	Nr rys.
IX.2013r.	1:500	4.3